



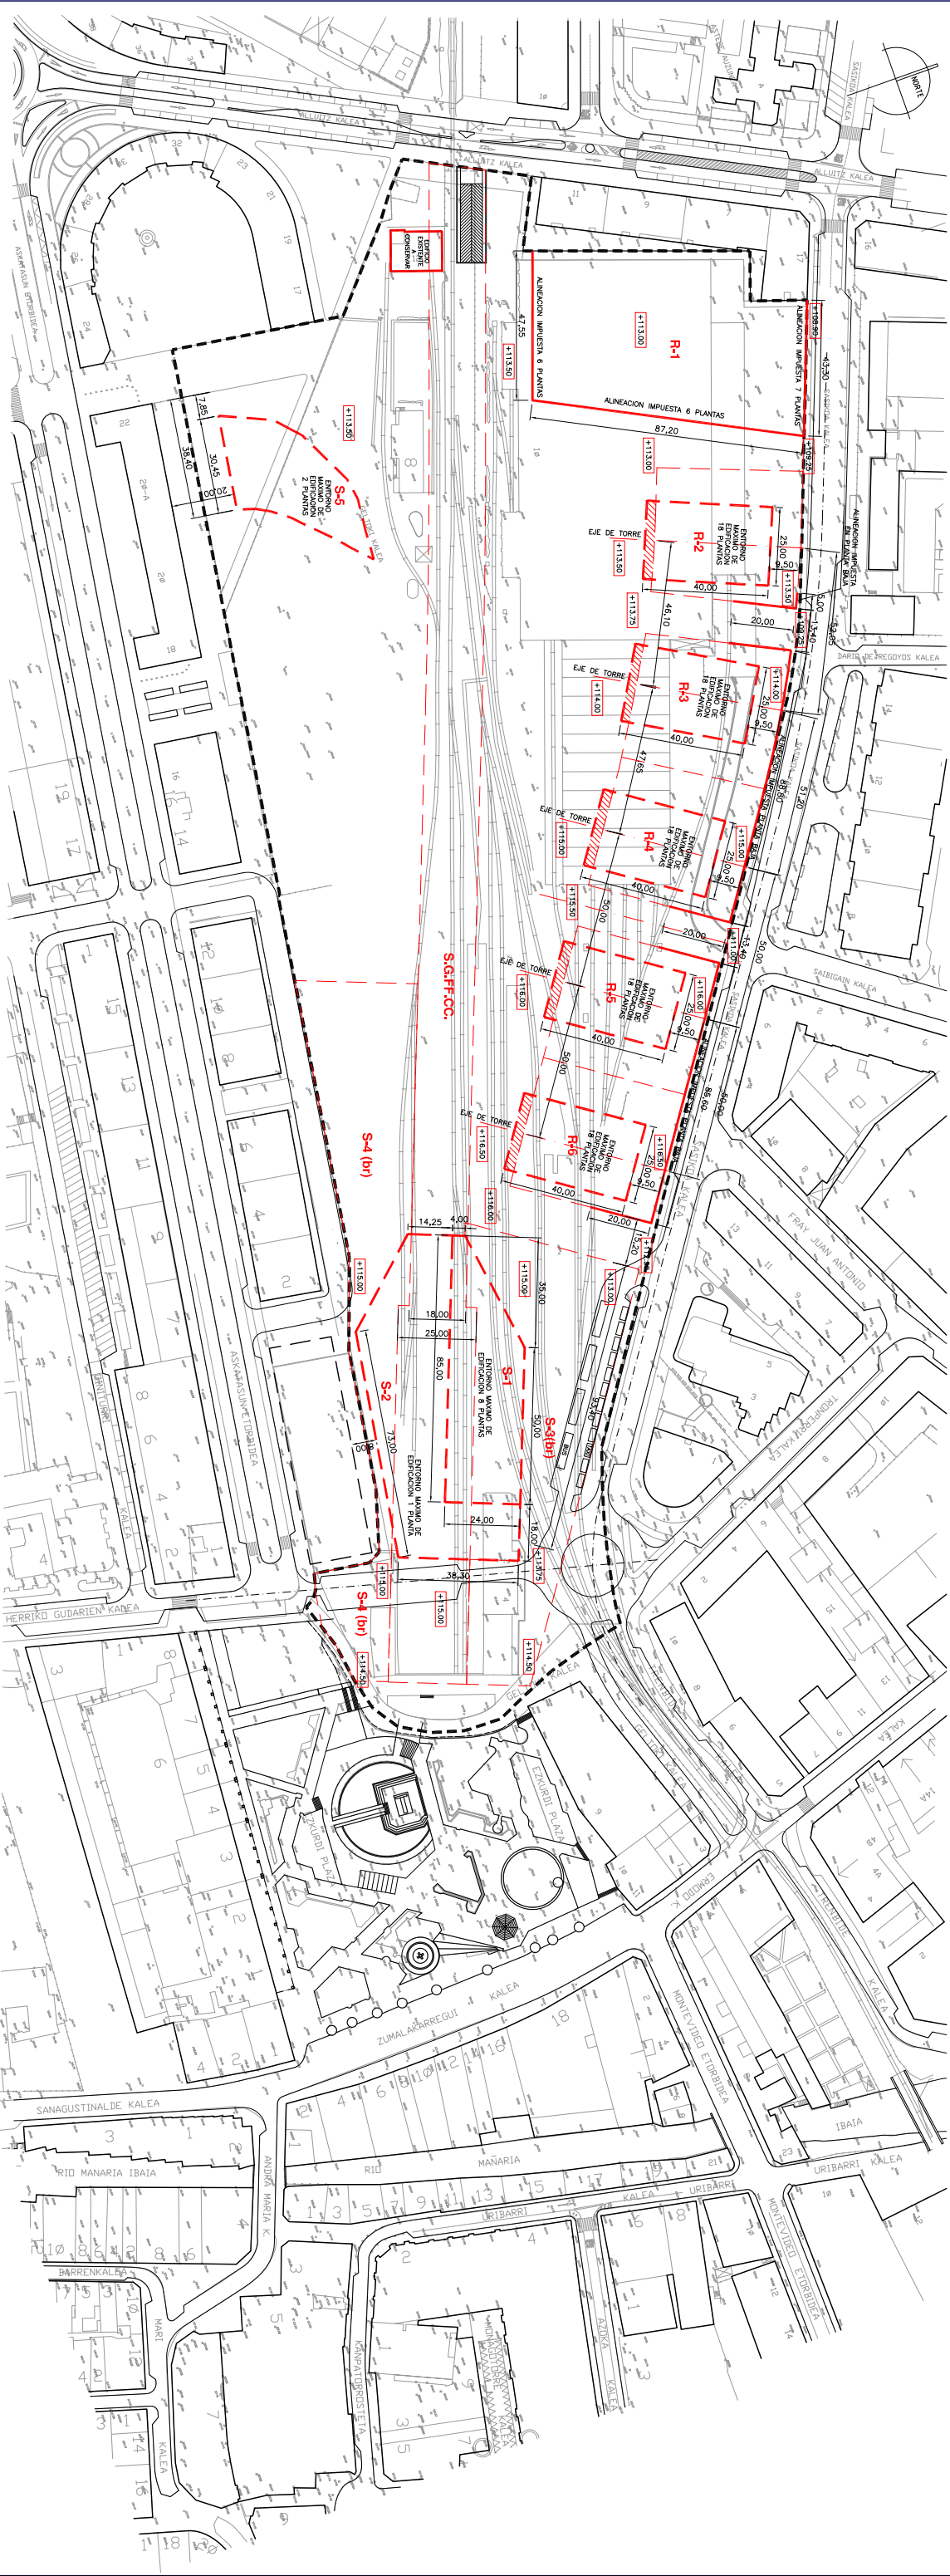


PLANTA GENERAL

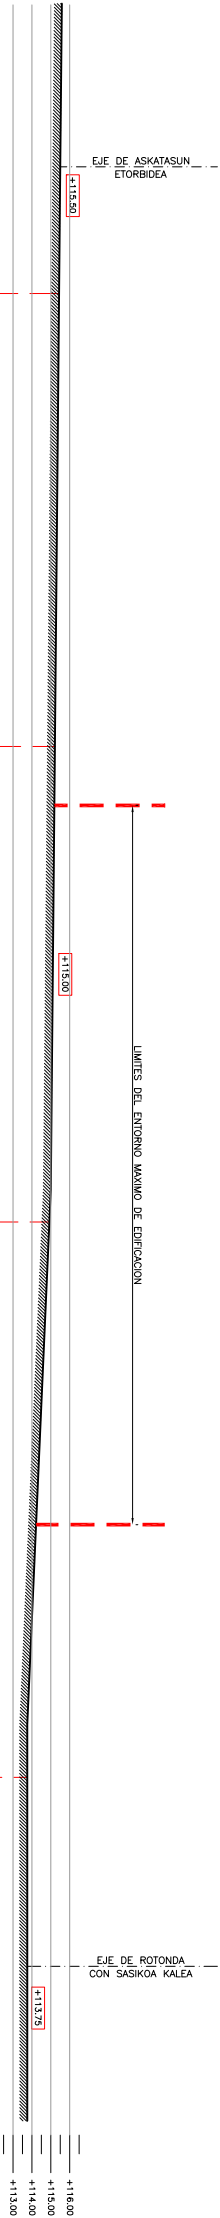

SECCION LONGITUDINAL DE HERRIKO GUDARIEN KALEA

Escala 1/400

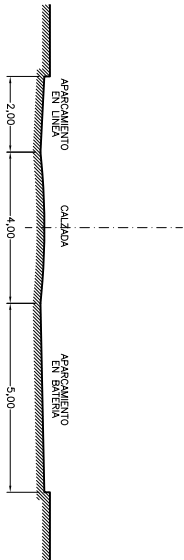

SECCION TRANSVERSAL DE HERRIKO GUDARIEN KALEA

Escala 1/200

Eusko Tren

DOCUMENTO DE APROBACION DEFINITIVA

ESCALA 1:2.000
FECHA OCTUBRE 2006

PLAN ESPECIAL DE REFORMA INTERIOR N.º 1 DEL FERROCARRIL
DURANGO (VIZCAYA)

ACTUALIZACIONES
FECHA Y AUTORIZACION

ALINEACIONES Y RASANTES DE LA EDIFICACION

PLANO N.º P.3