


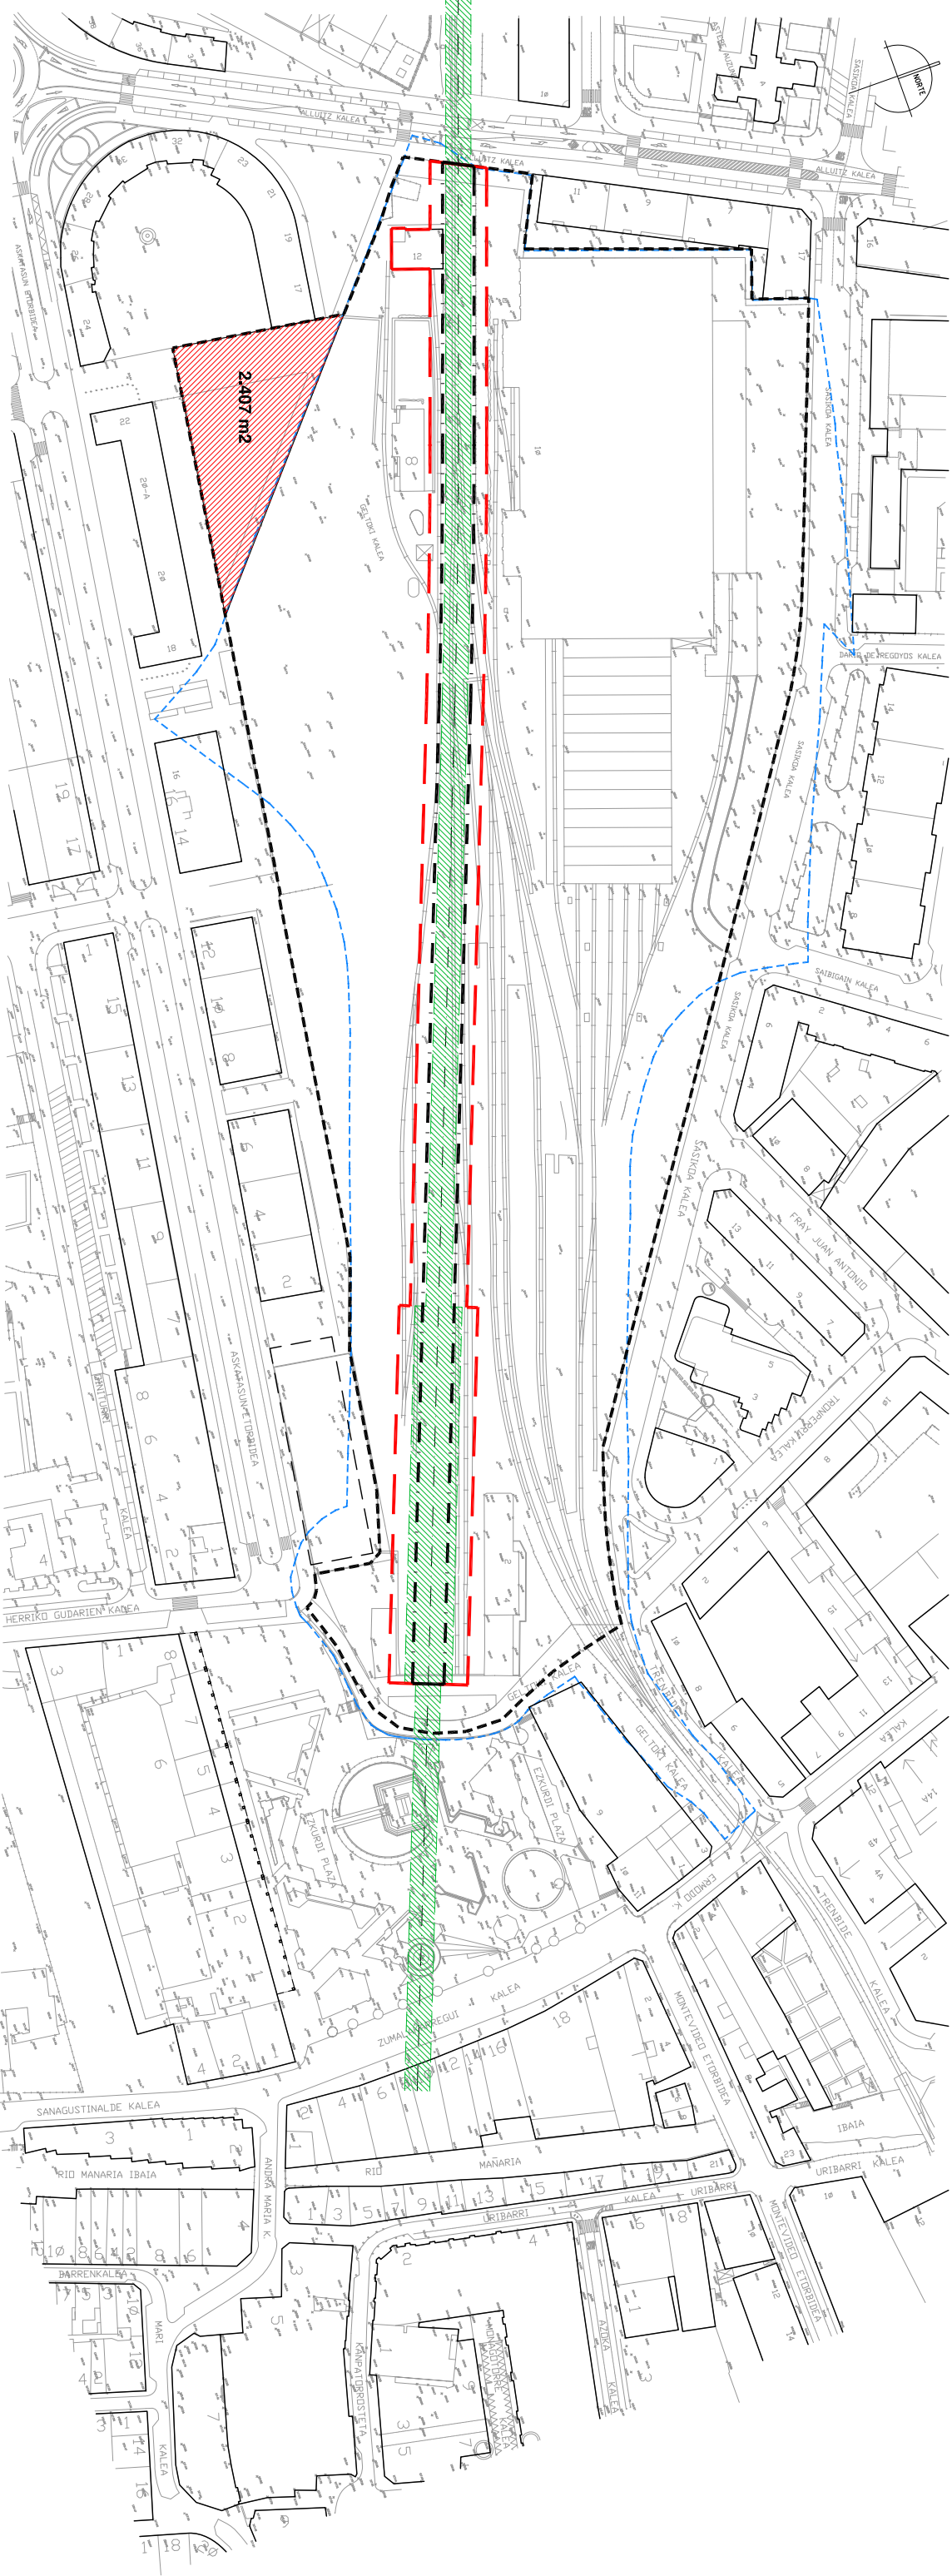

PLANTA GENERAL

- DESLINDE DE PROPIEDAD DEL SUELO DE EUSKOTREN (Sup. 64.153,35 m2)
- - - LIMITE SISTEMA GENERAL EN NORMAS SUBSIDIARIAS (Sup. 4.832 m2)
- - - LIMITE SECTOR FERROCARRIL (Superficie Total 62.640 m2)
(Superficie Computable 55.401 m2)
- SUELOS DE DOMINIO PUBLICO QUE NO COMPUTAN APROVECHAMIENTO (Sup. 2.407 m2)
- - - EJE DE FERROCARRIL SUBTERRANEO
- TUNEL Y ESTACION SUBTERRANEA
- NUEVO LIMITE DE SISTEMA GENERAL FFCC SEGUN PERI (Sup. 9.692 m2)
- LEY DE ORDENACION DE TRANSPORTES TERRESTRES (Túnel + 5m)
- Y EDIFICIO DE TRANSFORMACION (A CONSERVAR)



DURANGO
Udala • Ayuntamiento

Euskotren

DOCUMENTO DE APROBACION DEFINITIVA		ESCALA 1:2.000		PLAN ESPECIAL DE REFORMA INTERIOR N.º 1 DEL FERROCARRIL DURANGO (VIZCAYA)		ACTUALIZACIONES FECHA Y AUTORIZACION		DELIMITACION DEL P.E.R.I.		PLANO N P.1
FECHA		OCTUBRE 2006				1				
						2				