


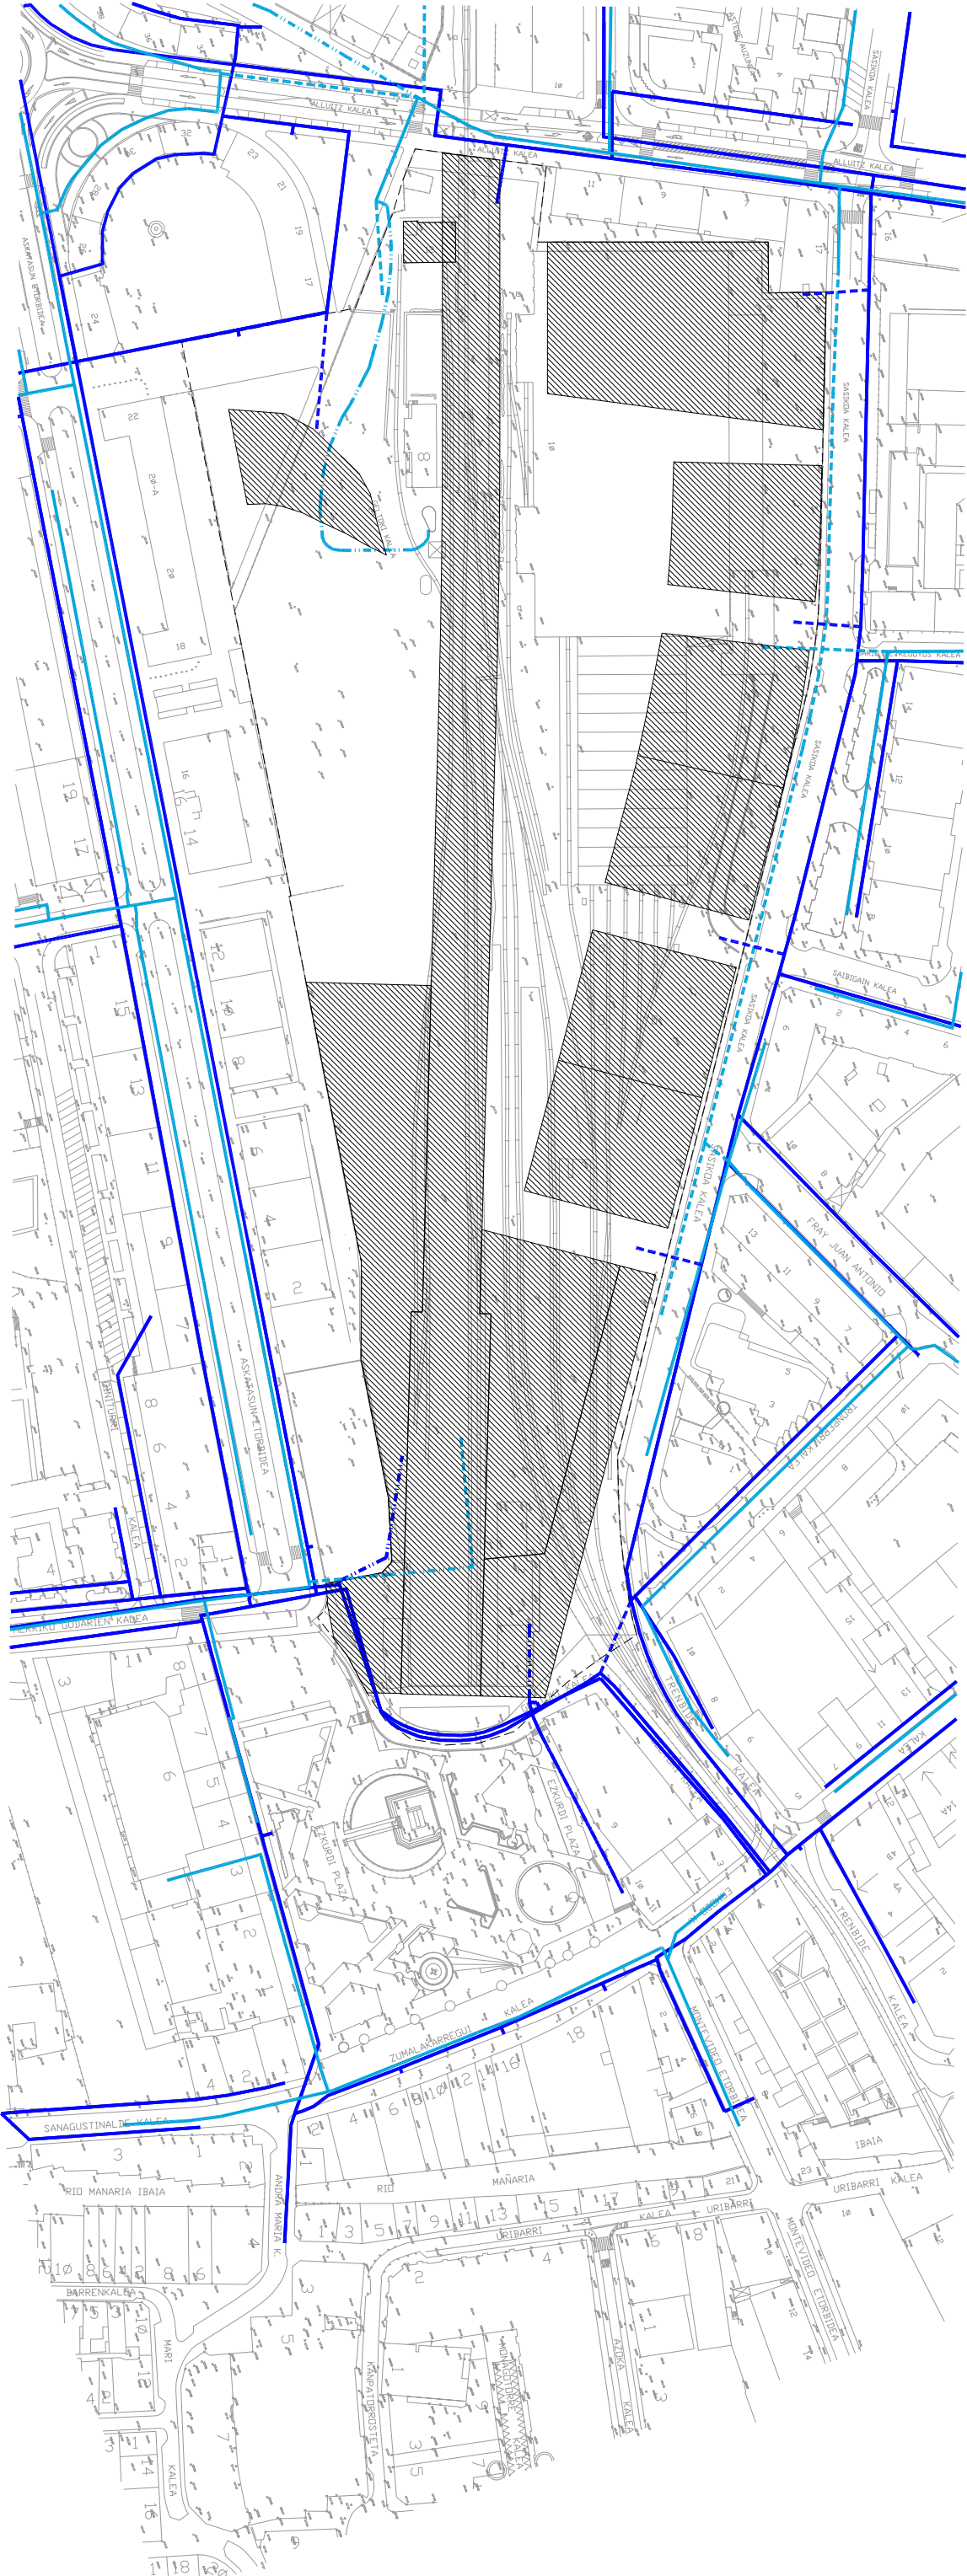

----- LIMITE DEL PERI

PARCELAS DE EDIFICACION

ESQUEMA DE LA RED DE GAS

CONDUCCION EXISTENTE

CONDUCCION A SUPRIMIR

CONDUCCION PROYECTADA

ESQUEMA DE LA RED DE AGUA POTABLE

CONDUCCION EXISTENTE

CONDUCCION A SUPRIMIR

CONDUCCION PROYECTADA



DURANGO
Udala • Ayuntamiento

EuskoTren



DOCUMENTO DE APROBACION DEFINITIVA

ESCALA 1:2.000
FECHA OCTUBRE 2006

PLAN ESPECIAL DE REFORMA INTERIOR N.º 1 DEL FERROCARRIL
DURANGO (VIZCAYA)

ACTUALIZACIONES
FECHA Y AUTORIZACION

1					
2					

ESQUEMAS DE REDES
RED DE GAS Y AGUA POTABLE

PLANO N
P.5.3