


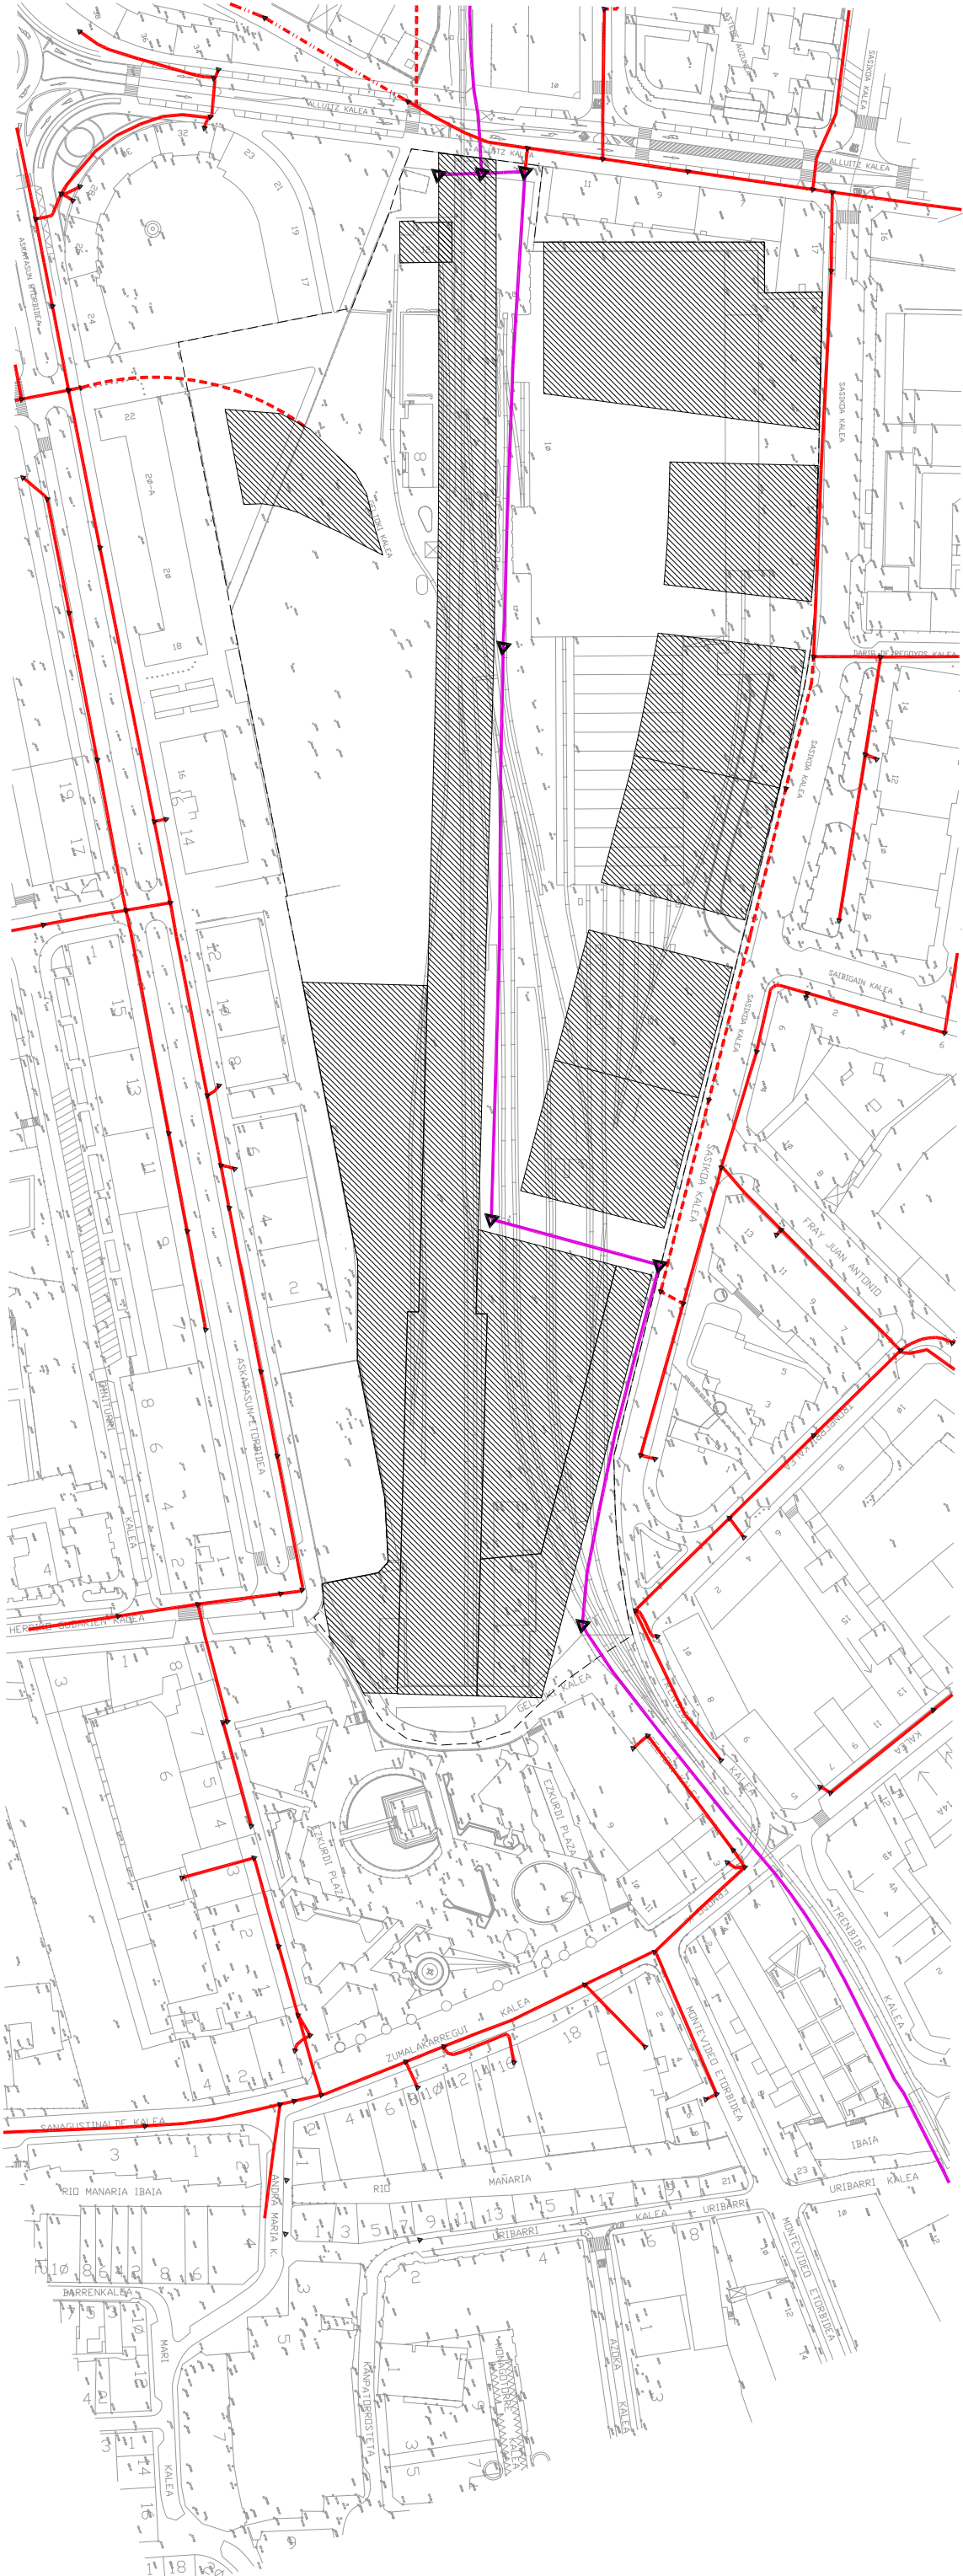

- LIMITE DEL PERI
- PARCELAS DE EDIFICACION
- ESQUEMA DE LA RED DE EUSKALTEL
- CONDUCCION EXTRAMUNICIPAL
- CONDUCCION EXISTENTE
- CONDUCCION A SUPRAIR
- CONDUCCION PROYECTADA



DURANGO
Udala • Ayuntamiento

EuskoTren



DOCUMENTO DE APROBACION DEFINITIVA

ESCALA 1:2.000
FECHA OCTUBRE 2006

PLAN ESPECIAL DE REFORMA INTERIOR N.º 1 DEL FERROCARRIL
DURANGO (VIZCAYA)

ACTUALIZACIONES		3
FECHA	1	
AUTORIZACION	2	

ESQUEMAS DE REDES
RED DE EUSKALTEL

PLANO N
P-5.1