


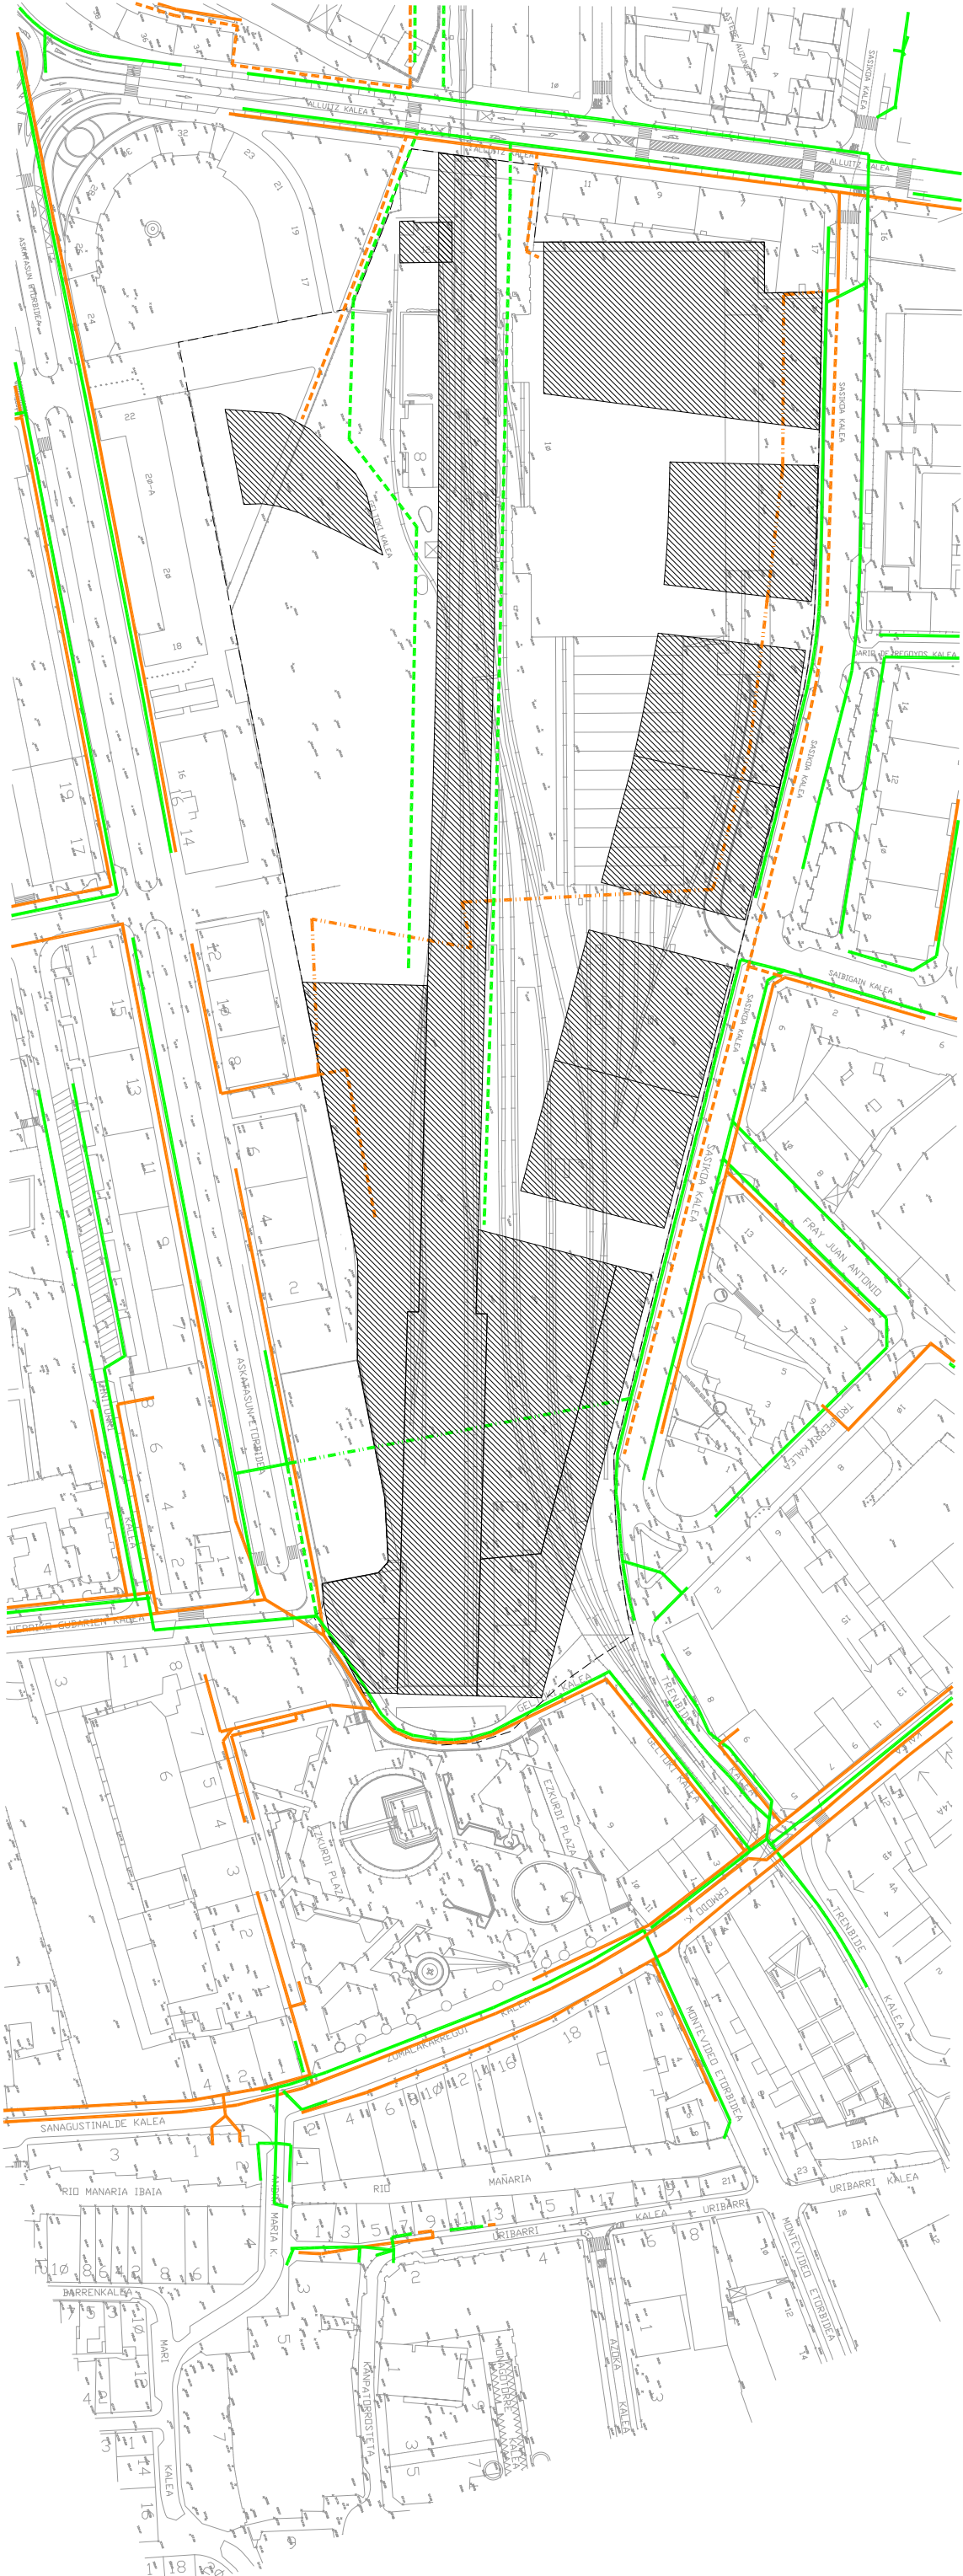

----- LIMITE DEL PERI



PARCELAS DE EDIFICACION

- ESQUEMA DE LA RED DE AGUAS PLUVIALES
- CONDUCCION EXISTENTE
 - - - CONDUCCION A SUPRIMIR
 - - - CONDUCCION PROYECTADA

- ESQUEMA DE LA RED DE AGUAS FECALES
- CONDUCCION EXISTENTE
 - - - CONDUCCION A SUPRIMIR
 - - - CONDUCCION PROYECTADA



DURANGO
Udala • Ayuntamiento

EuskoTren

DOCUMENTO DE APROBACION DEFINITIVA		ESCALA 1:2.000		PLAN ESPECIAL DE REFORMA INTERIOR N.º 1 DEL FERROCARRIL DURANGO (VIZCAYA)		ACTUALIZACIONES FECHA Y AUTORIZACION		ESQUEMAS DE REDES RED DE AGUAS PLUVIALES Y FECALES		PLANO N P.5.2	
FECHA		OCTUBRE 2006				1					
						2					