




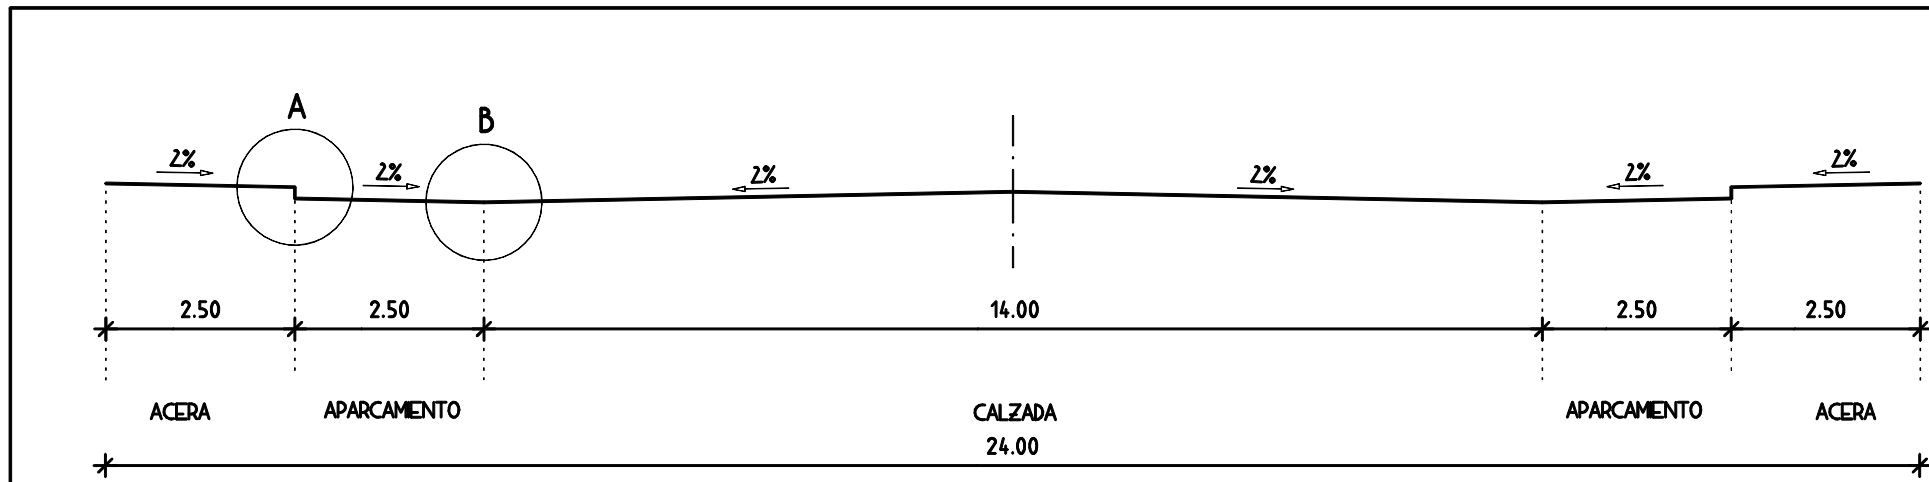


SECCION TIPO P. 3.1.

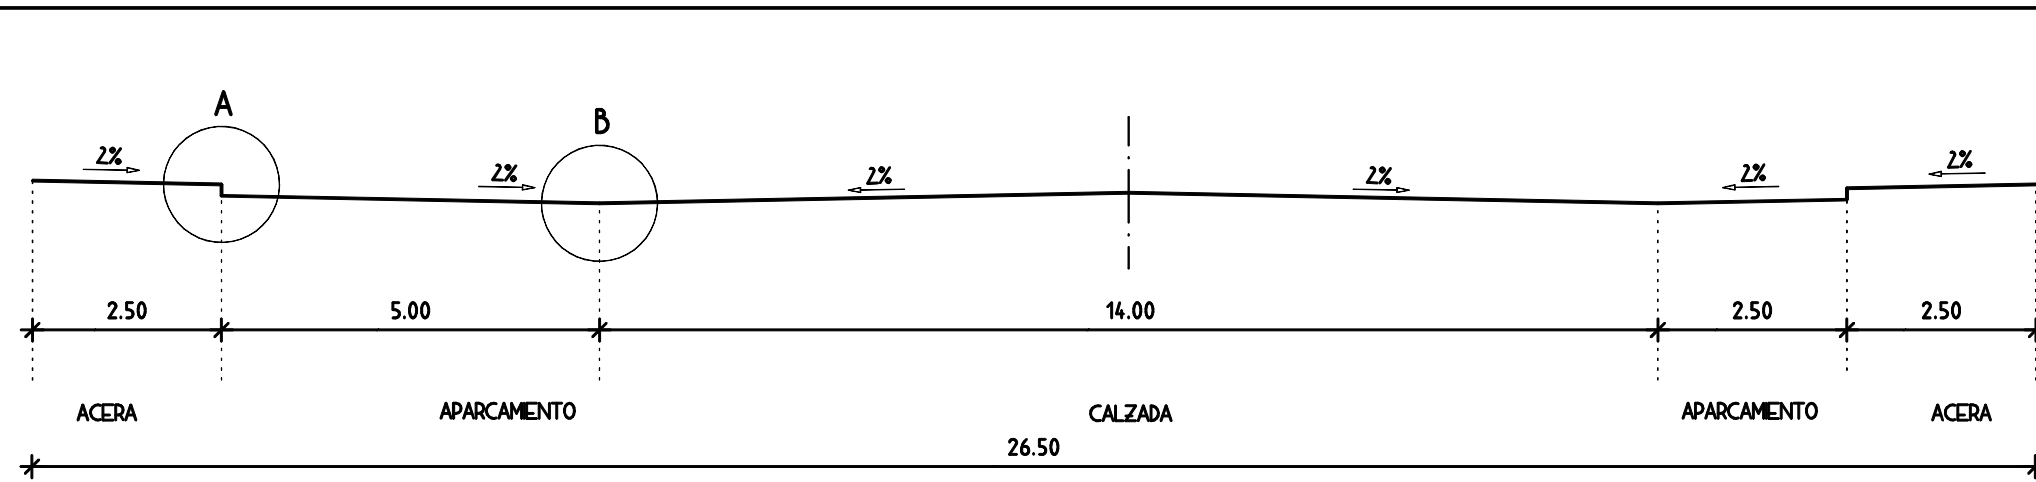


SECCION TIPO P. 3.2.

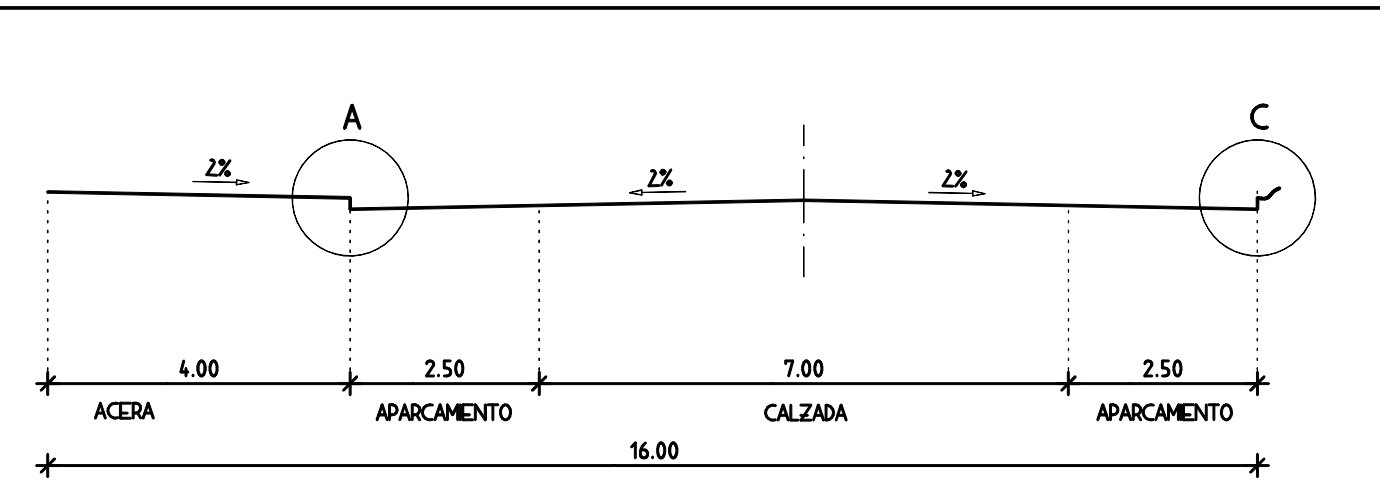



SECCION TIPO P. 4.1.

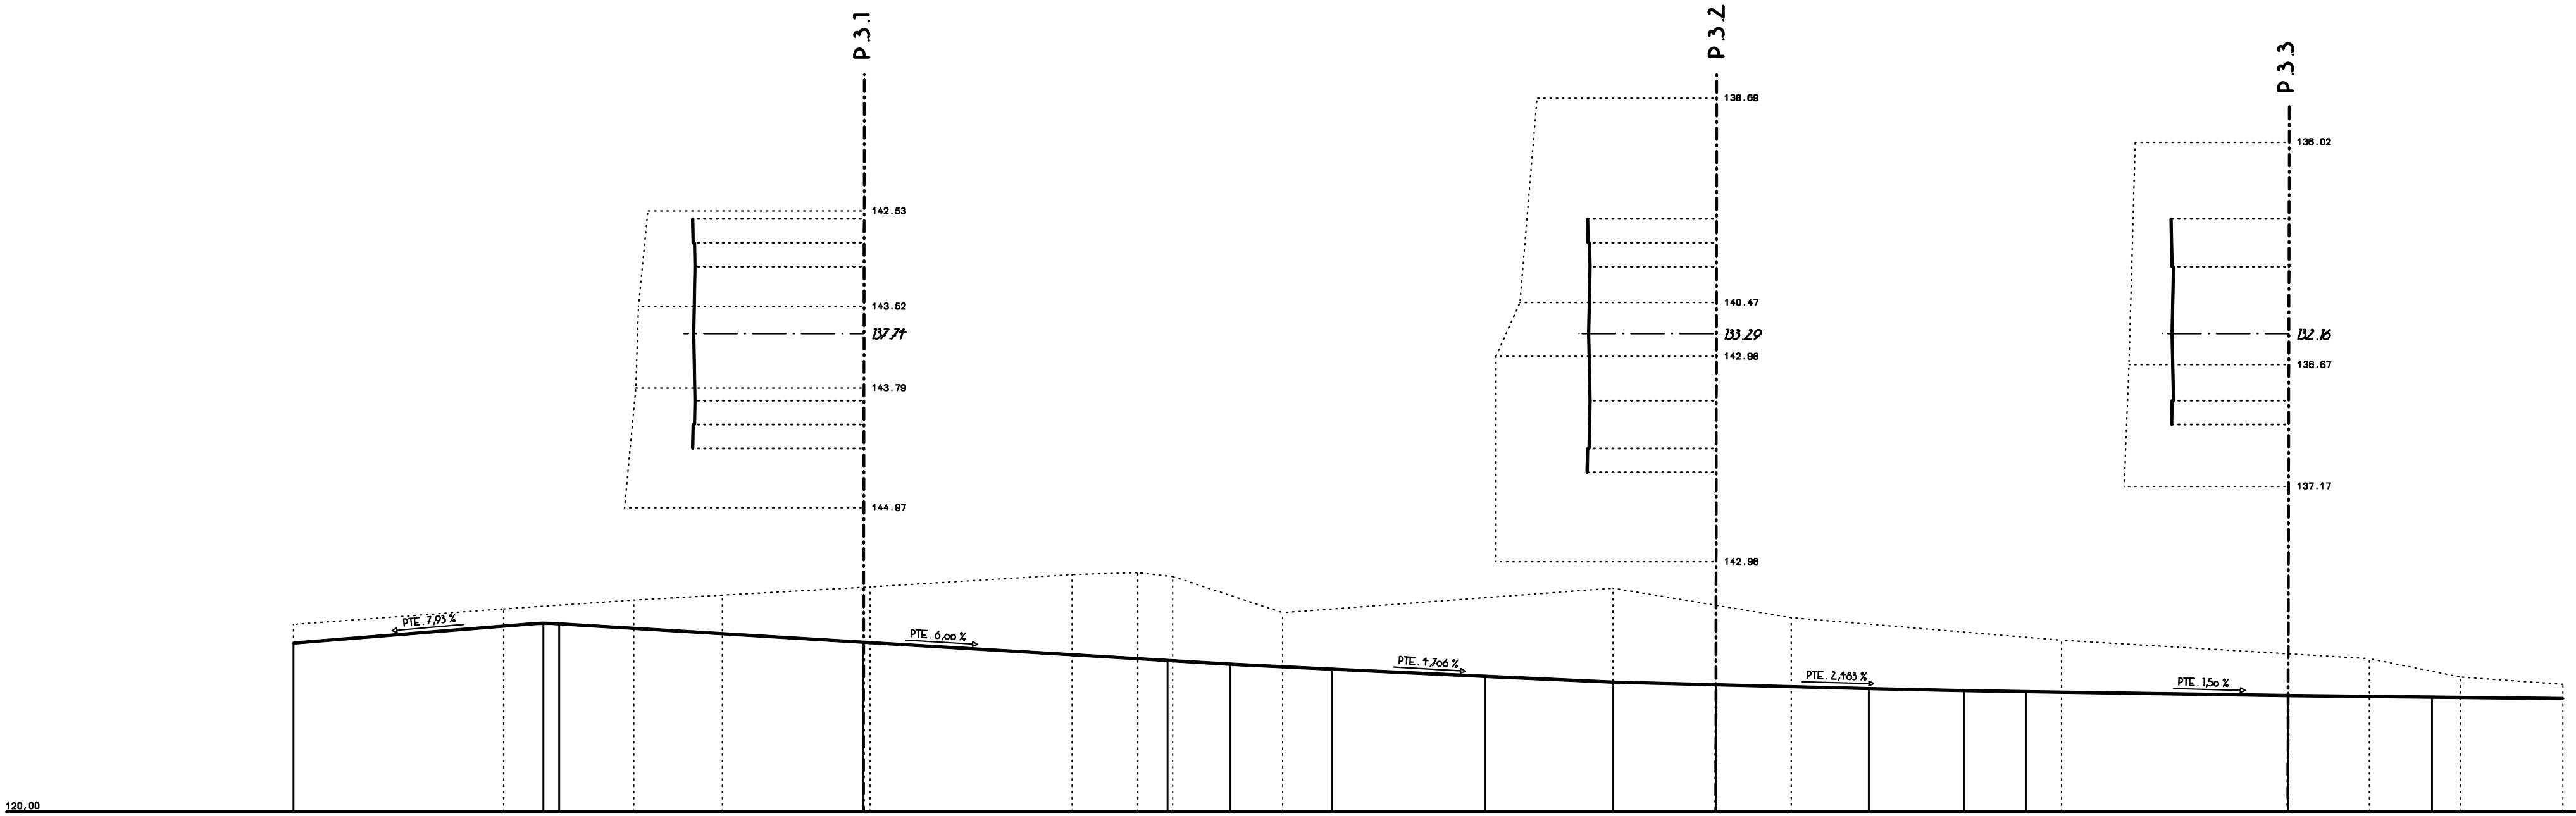

SECCION LONGITUDINAL EJE 3		141.22	139.65	142.11	142.88	142.78	144.81	140.91	142.67	143.55	140.39	142.69	142.68	142.57	137.88	142.25	138.02	138.87
MOVIMIENTO DE TIERRAS	TERRAPLEN																	
	DESMONTE	1.95		1.75		5.74		7.29		1.51	9.63		6.12		4.37		2.70	
ORDENADA	RASANTE	137.65		139.75		137.74		135.44		133.56	135.07		132.68		132.16		132.00	
	TERRENO	139.60		141.50		143.46		141.23		143.39	145.15		146.80		146.53		147.70	
DISTANCIA	PARCIAL	0.00		2.6.12		33.15		36.34		31.76	10.75		25.94		33.85		15.05	
	TOTAL	0.00		2.6.12		59.57		97.91		61.66	72.63		98.57		132.42		147.47	
PERFIL TRANSVERSAL	ALINEACION		EJE 2	ROTONDA				PEATONAL 1		PEATONAL 2			PEATONAL 3		EJE 4			
ANCHO CALLE						24 M.							26.5 M.					
VOLUMEN DE TIERRAS																	33 030.78 M3. DESMONTE.	

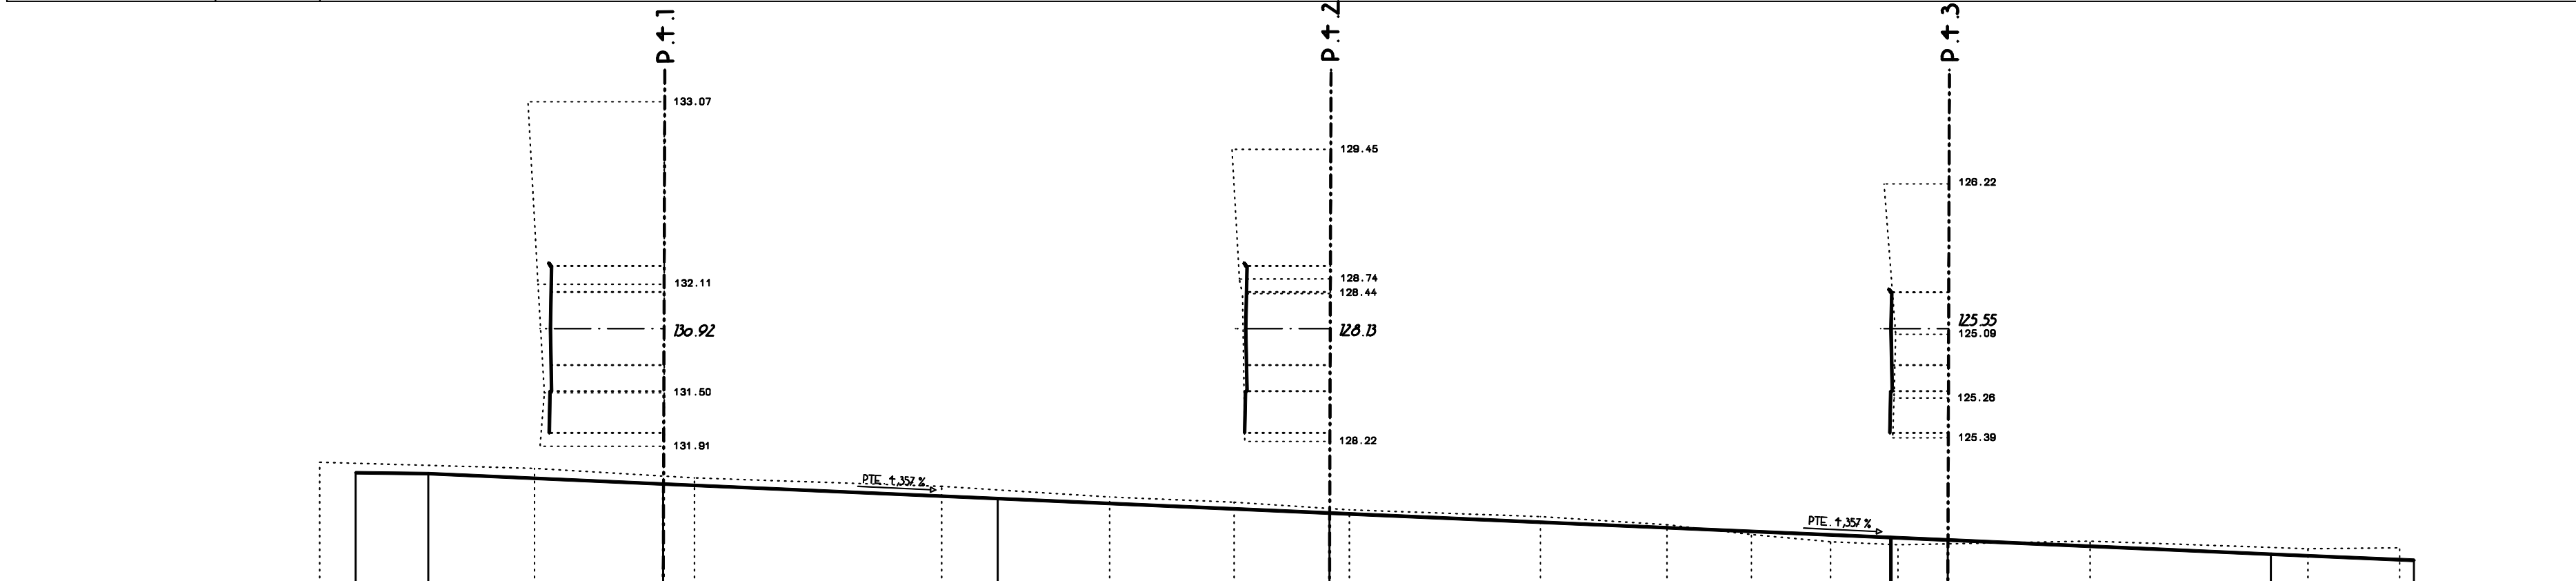

SECCION LONGITUDINAL EJE 4		132.00	131.90	132.14	130.92	131.90	130.88	129.52	128.87	128.77	128.46	128.44	128.22	127.78	127.51	126.73	126.87	126.36	126.06	125.55	125.09	125.44	124.71	124.10
MOVIMIENTO DE TIERRAS	TERRAPLEN																							
	DESMONTE	0.90				0.76		0.83		0.43		0.26		0.37		0.64		1.21						
ORDENADA	RASANTE	132.00		130.92		129.52		128.13		126.73		125.55		124.19		123.60		123.60						
	TERRENO	132.90		131.68		128.35		126.56		125.01		123.18		121.83		120.81		119.71						
DISTANCIA	PARCIAL	0.00		29.46		32.09		31.80		32.95		2.6.94		30.98		13.71		197.95						
	TOTAL	0.00		29.46		61.57		93.37		126.32		153.26		184.24		207.95								
PERFIL TRANSVERSAL	ALINEACION		EJE 3																					
ANCHO CALLE						16.00 M.										13.50 M.								
VOLUMEN DE TIERRAS																								
164.00 M3. TERRAPLENADO, 12 766.83 M3. DESMONTE.																								

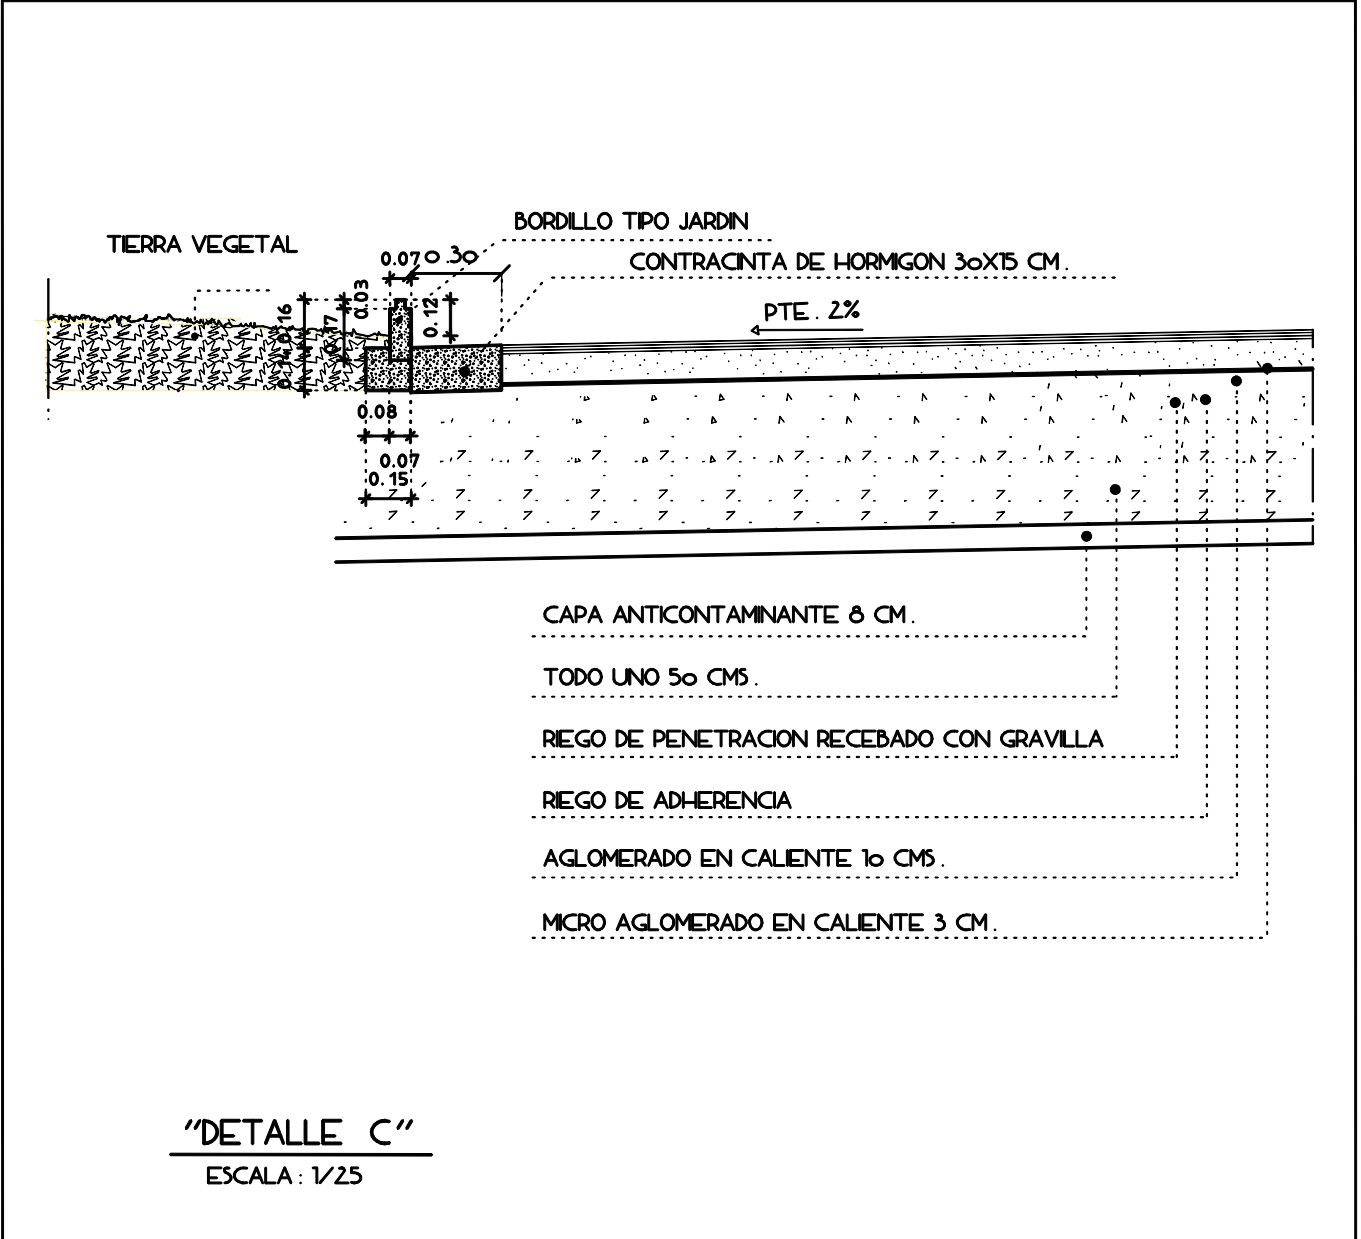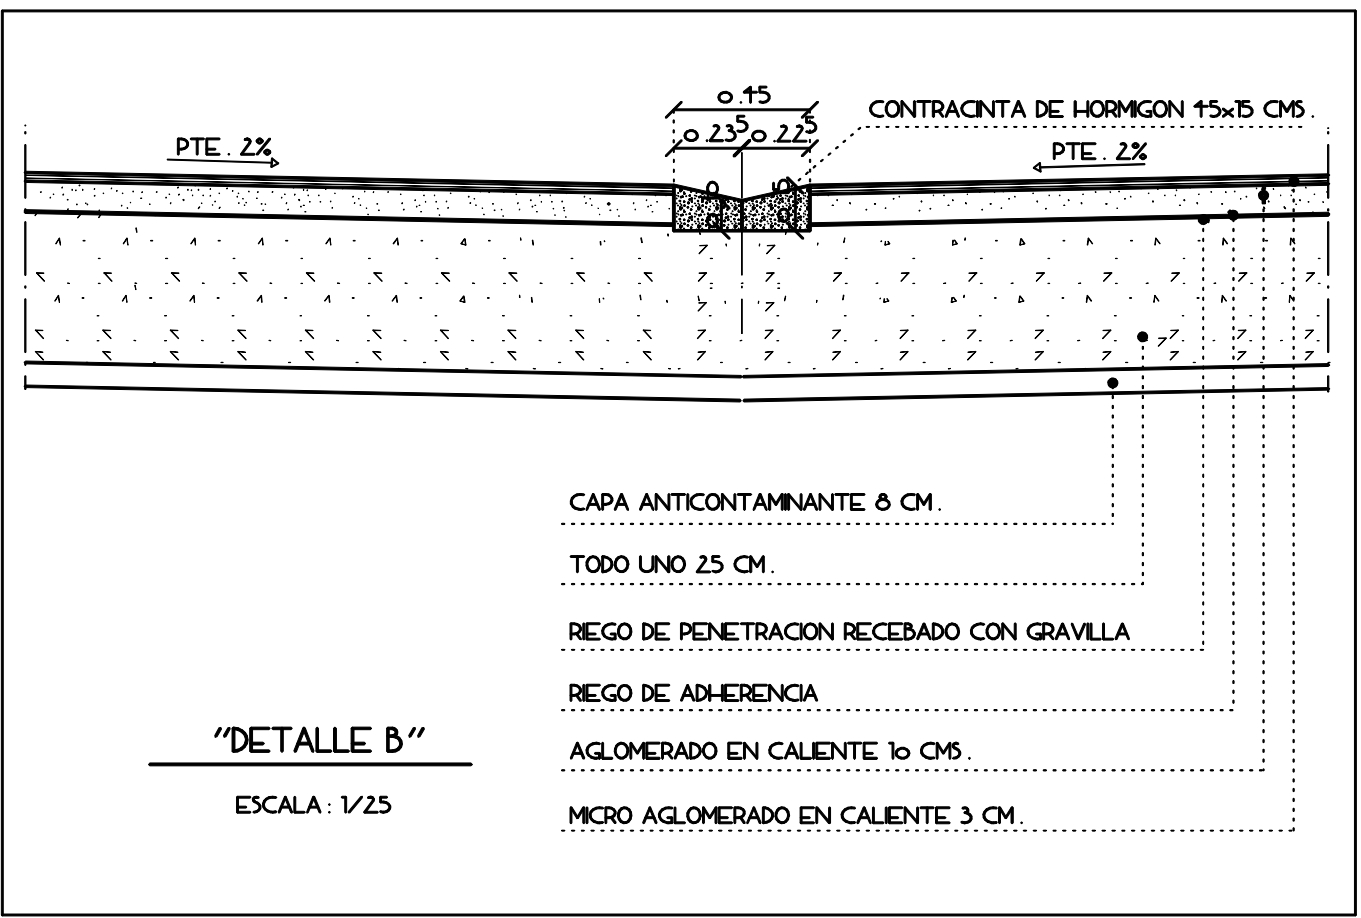

PROMOTOR: JUNTA DE PROPIETARIOS	PLAN PARCIAL P.P-1. SECTOR FAUSTEGOIENA DURANGO	
ARQUITECTOS: CARLOS MALUTIA ORMAECHEA CATALINA HERNANDEZ CARDONA	TITULO DEL PLANO: RED VIARIA - PERFILES LONGITUDINALES Y TRANSVERSALES II	
SUSTITUTO A: SUSTITUTO POR: DURANGO, SEPTIEMBRE DE 2006	ESCALA: 1/500, 1/100, 1/25 FOOTING: FAUSTE GORDON (SEPTIEMBRE-2007) ALLPLAN FT. P-122	NUMERO DE PLANO: P-10