



- LIMITE DEL SECTOR QUINTO DE LA ORDENACION
- +—+— LIMITE DE TERMINO MUNICIPAL
- CONDUCCION AREA DE 30 KV EXISTENTE
- TUBOS METALICOS EXISTENTES
- TUBOS METALICOS QUE SE RECONZIE
- CONDUCCION SUBTERRANEA DE 30 KV PROYECTADA
- ANCHURA DE 1,00 x 1,00 PROYECTADA
- ANCHURA DE 2,00 x 1,00 PROYECTADA
- CENTRO DE TRANSFORMACION PROYECTADO
- CUARTO DE CENTRALIZACION DE CONTADORES
- LINEA AREA DE 13 KV EXISTENTE
- POSTE DE INSPECCION EXISTENTE
- LINEA SUBTERRANEA DE 13 KV EXISTENTE

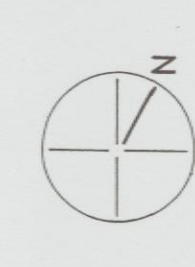

DURANGO — ABADINO

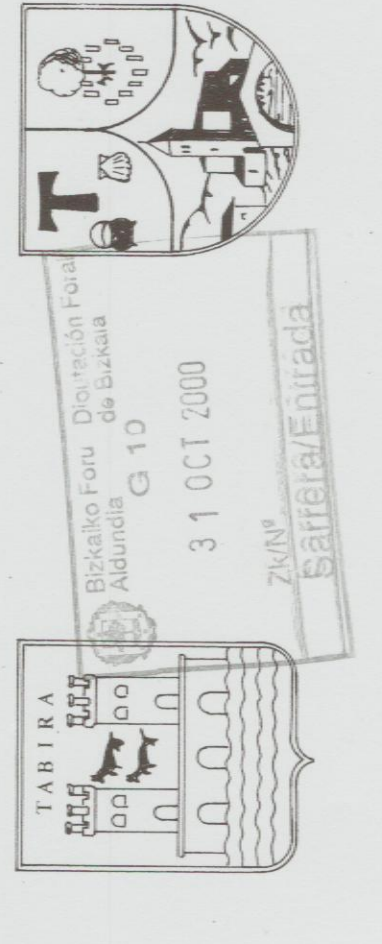

II Eguzkitza Industrial
Eguzkitza II
MODIFICACION DEL EJE 7 Plangintza Parziale
DOCUMENTO DE ORDENACION
ANTOLAKIZUN DOKUMENTUA
ARQUITECTO
Juan Manuel Zabalza
Mazo 2010 Marroa
Escala 1/5000
Eduardo
- 4 010 200
ANEXOS
Plano de redes de servicios urbanos:
ENERGIA ELÉCTRICA.

