


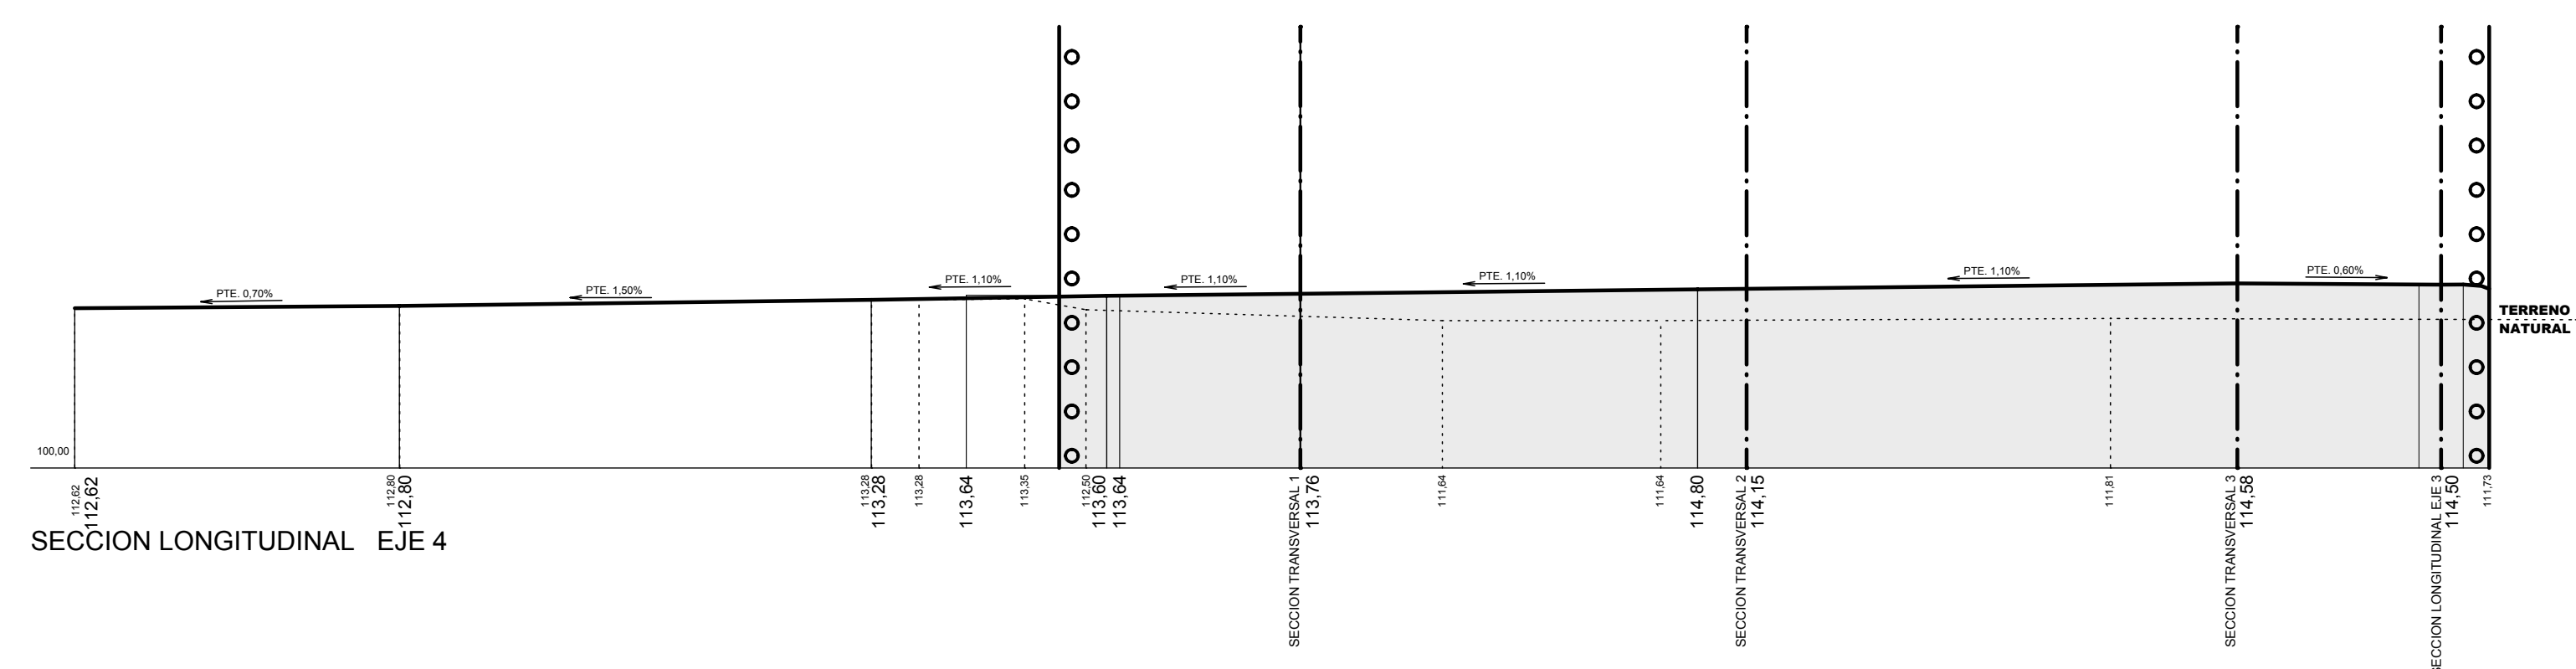

PROMOTOR: JUANA MUNICHA URBERUAGA		PLAN ESPECIAL DE ORDENACIÓN URBANA AMBITO DE LA U.E.-16. ARRIPAUSETA DURANGO	
ARQUITECTOS: CARLOS MAURTUA ORMAECHEA CATALINA HERNANDEZ CARDONA		TITULO DEL PLANO: ORDENACIÓN GENERAL SECCIONES LONGITUDINALES	
FECHA: DURANGO, MAYO DE 2010.		ESCALA: 1/500	NUMERO DE PLANO: P- 8
		ARCHIVO CAD: UE-16 URBANIZACION RIJULAY -B103	