


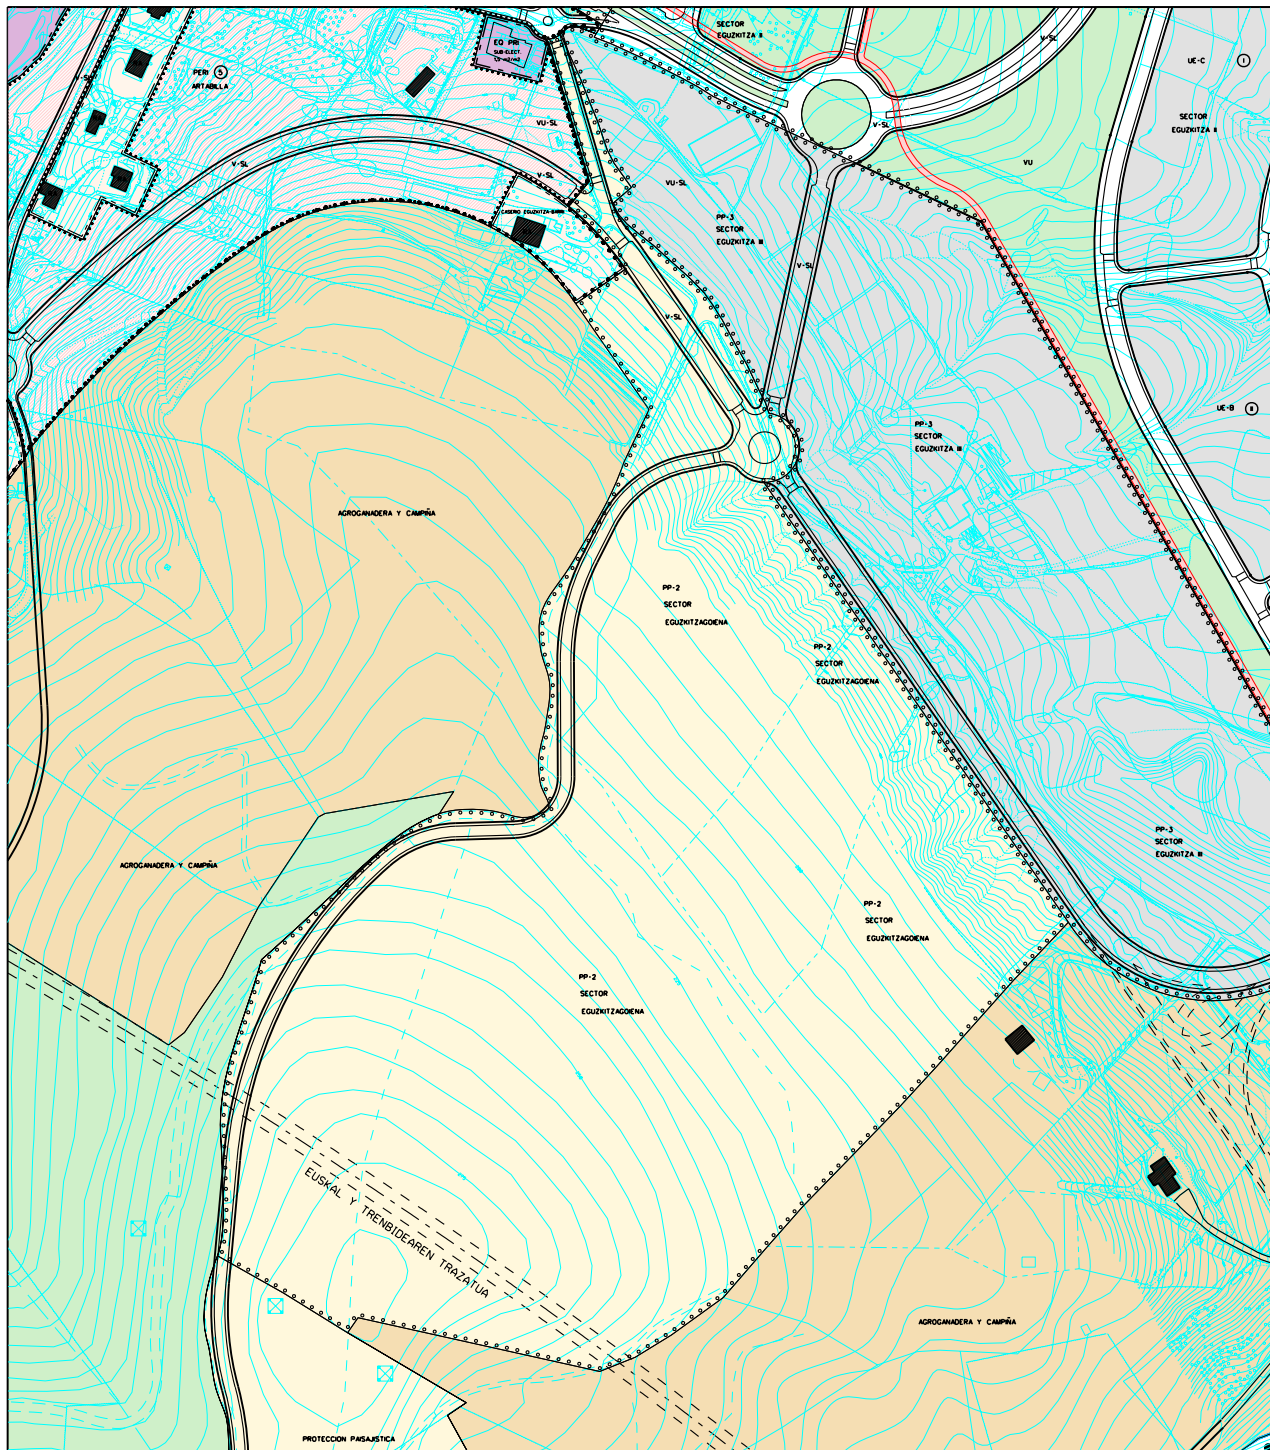

ESCALA 1:5.000

INFORMACION

SUELO	URBANIZABLE						
AMBITO	PLAN PARCIAL 2 EGUSKITZAGOIENA						
	SUPERFICIE	EDIFICABILIDAD		VIVIENDAS			
	UNIDAD M2	Coef. m2/m2	Sup. Techo	Densidad VIV/ha	Nº TOTAL	Nº VPO	Nº LIBRES
	209.818	0,12	25.178	5	105	--	105

PLANEAMENDUKO ARAU
SUBSIDIARIOEN
ALDAKETA ZEHARTZA
EGUSKITZAGOIENAK PP-2

MODIFICACION PUNTUAL
DE LAS NORMAS SUBSIDIARIAS
DE PLANEAMIENTO
EN PP-2 EGUSKITZAGOIENA



DURANGO
Udala - Ayuntamiento
Bulego Teknikoa
Ofizina Teknikoa

