


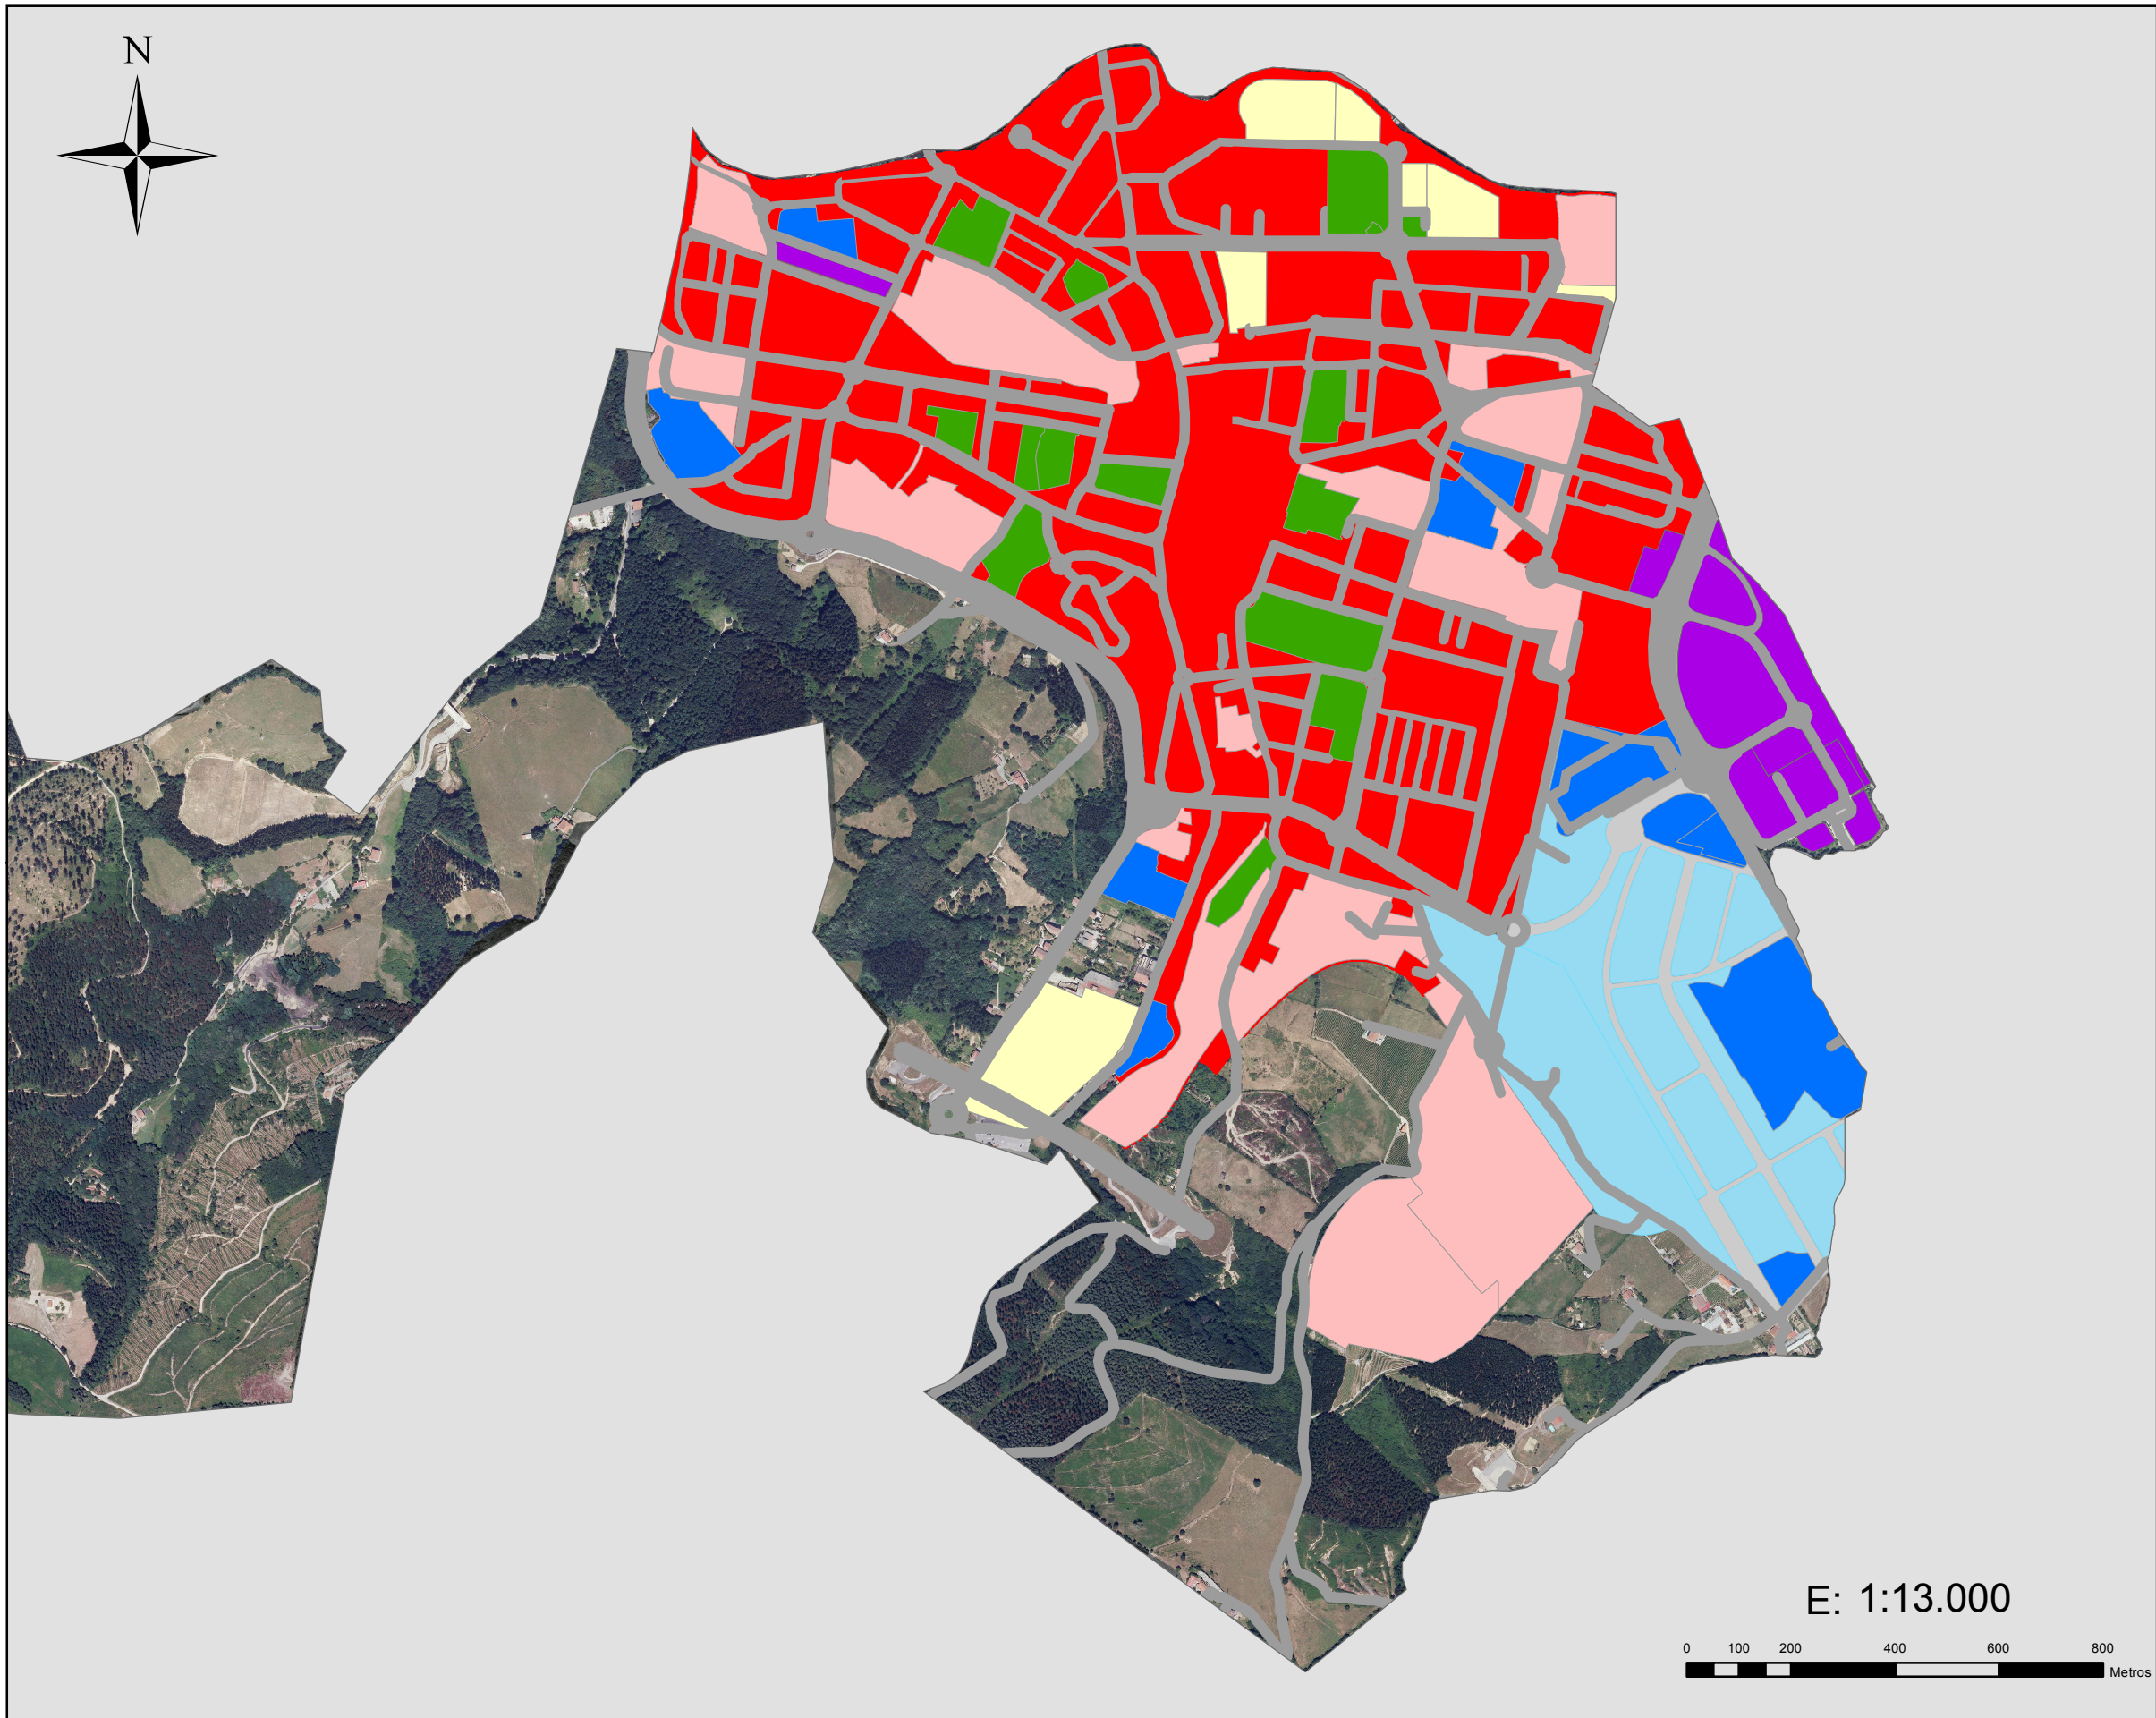

ZONIFICACIÓN ACÚSTICA

- A - Sect. terr. con predominio de suelo de uso residencial- EXISTENTE
- A - Sect. terr. con predominio de suelo de uso residencial-FUTURO
- B - Sect. terr. con predominio de suelo de uso industrial- EXISTENTE
- B - Sect. terr. con predominio de suelo de uso industrial- FUTURO
- C - Sect. terr. con predominio de suelo de uso recreativo y espectáculos- EXISTENTE
- D - Sect. terr. con predominio de suelo de uso terciario dist. del C- EXISTENTE
- E - Sect. terr. con predominio de suelo de uso sanitario, docente y cultural- EXISTENTE
- F - Sect. terr. afectados a S.G.de infraestructuras del transporte que los reclamen. EXISTENTE
- F - Sect. terr. afectados a S.G.de infraestructuras del transporte que los reclamen. FUTURO