


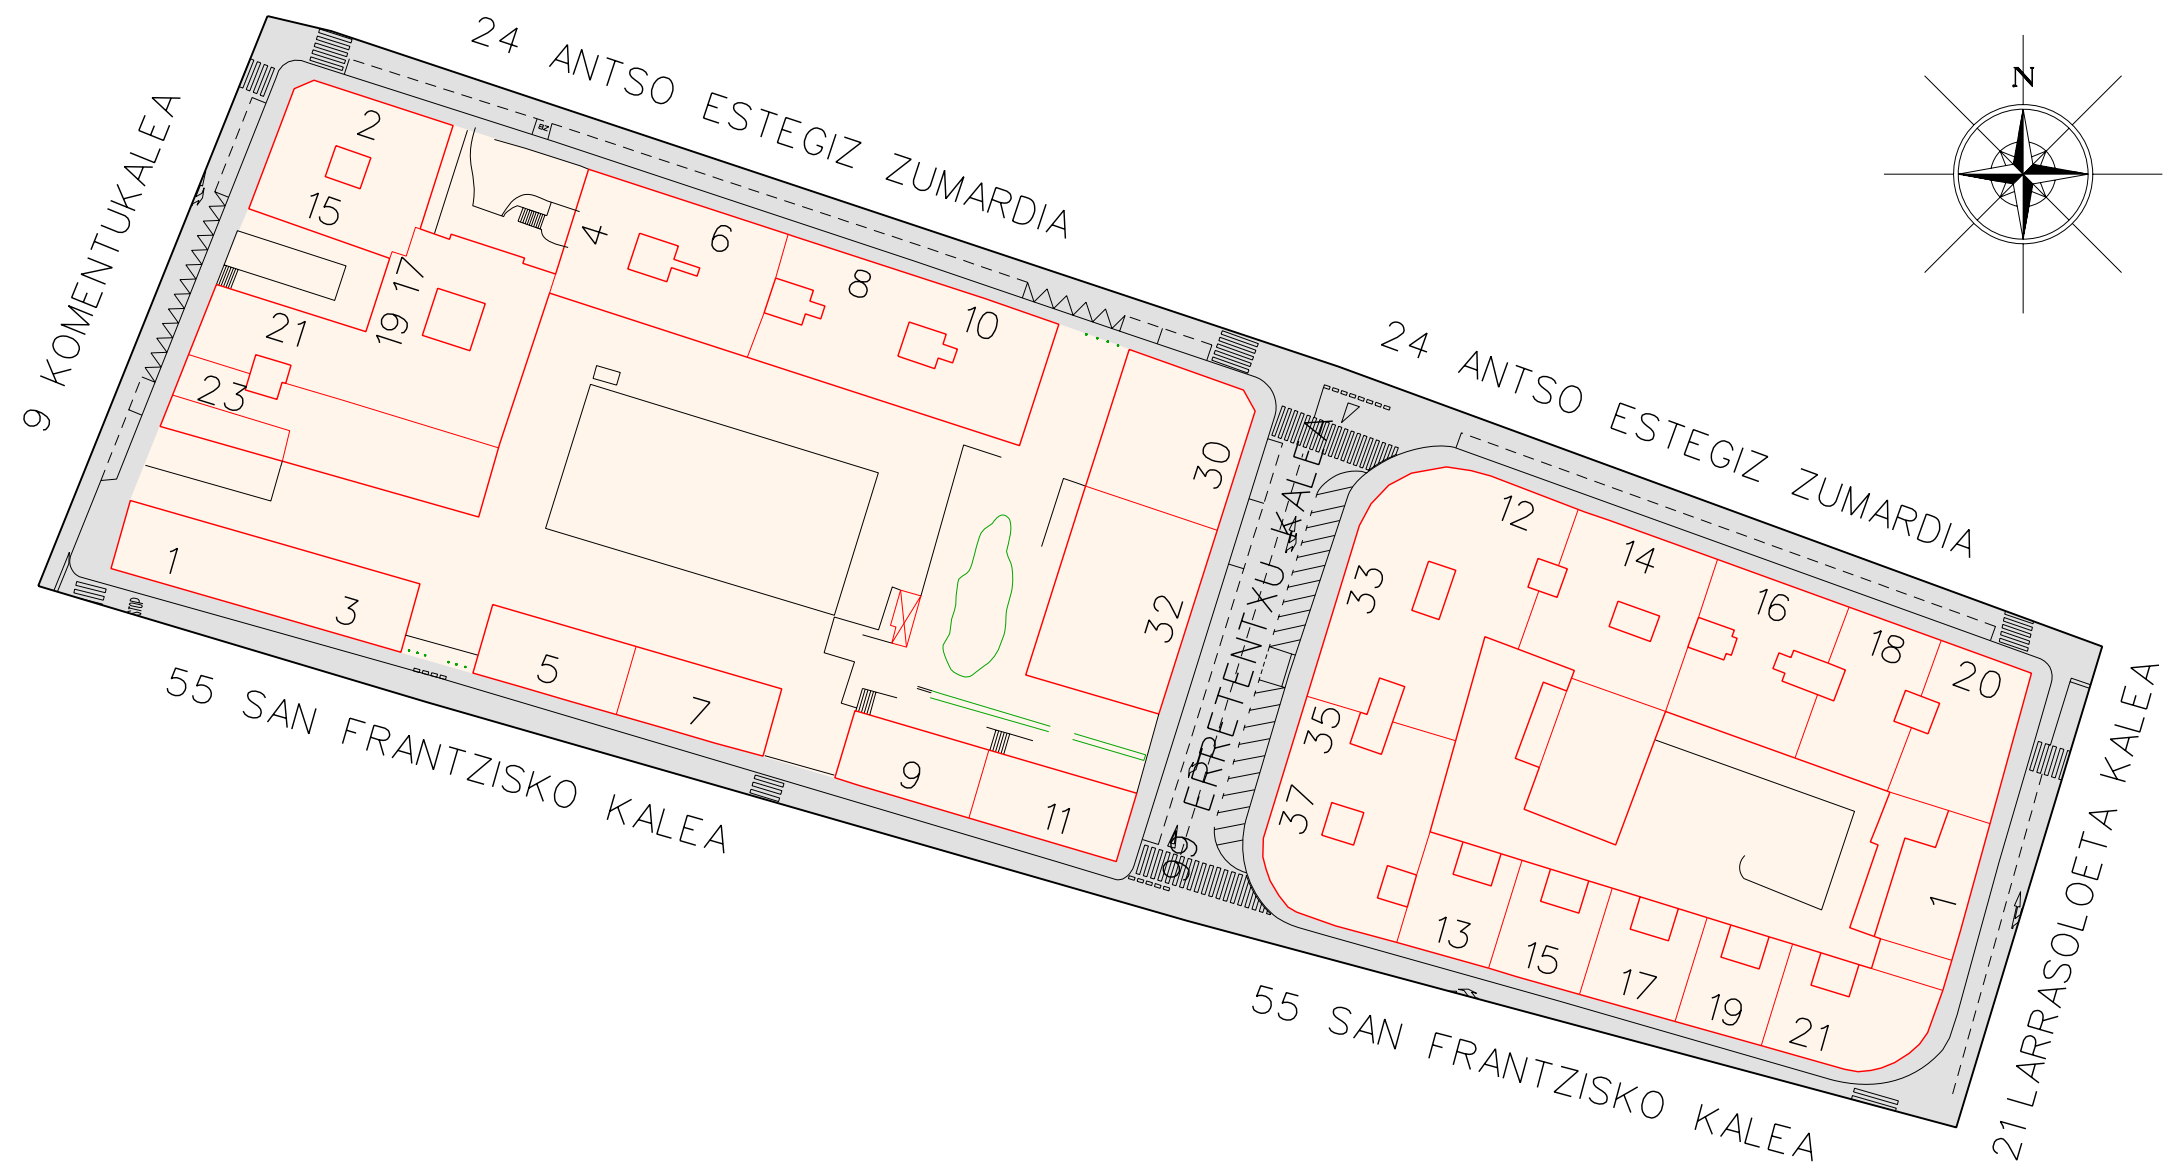

DURANGO
Udala · Ayuntamiento
Bulego Teknikoa
Oficina Técnica

Arkitektoa Arquitecto	FEDERICO ARRUTI ALDAPE		
Planoa Plano	DISTRITO 2 - SECCION 2		
Eskala Escala	1:1.000		
Oharpenak Observaciones	C/DGN/DISTRITOS/2011/02 SECCION 2-2 COLOR.DGN REF. 02 SECCION 2-2.DGN	Data Fecha	Zenbakia Número
Marrazlua Dibujado	Emilio Andrés Rodríguez Zurita	MAYO 2011	2-2