



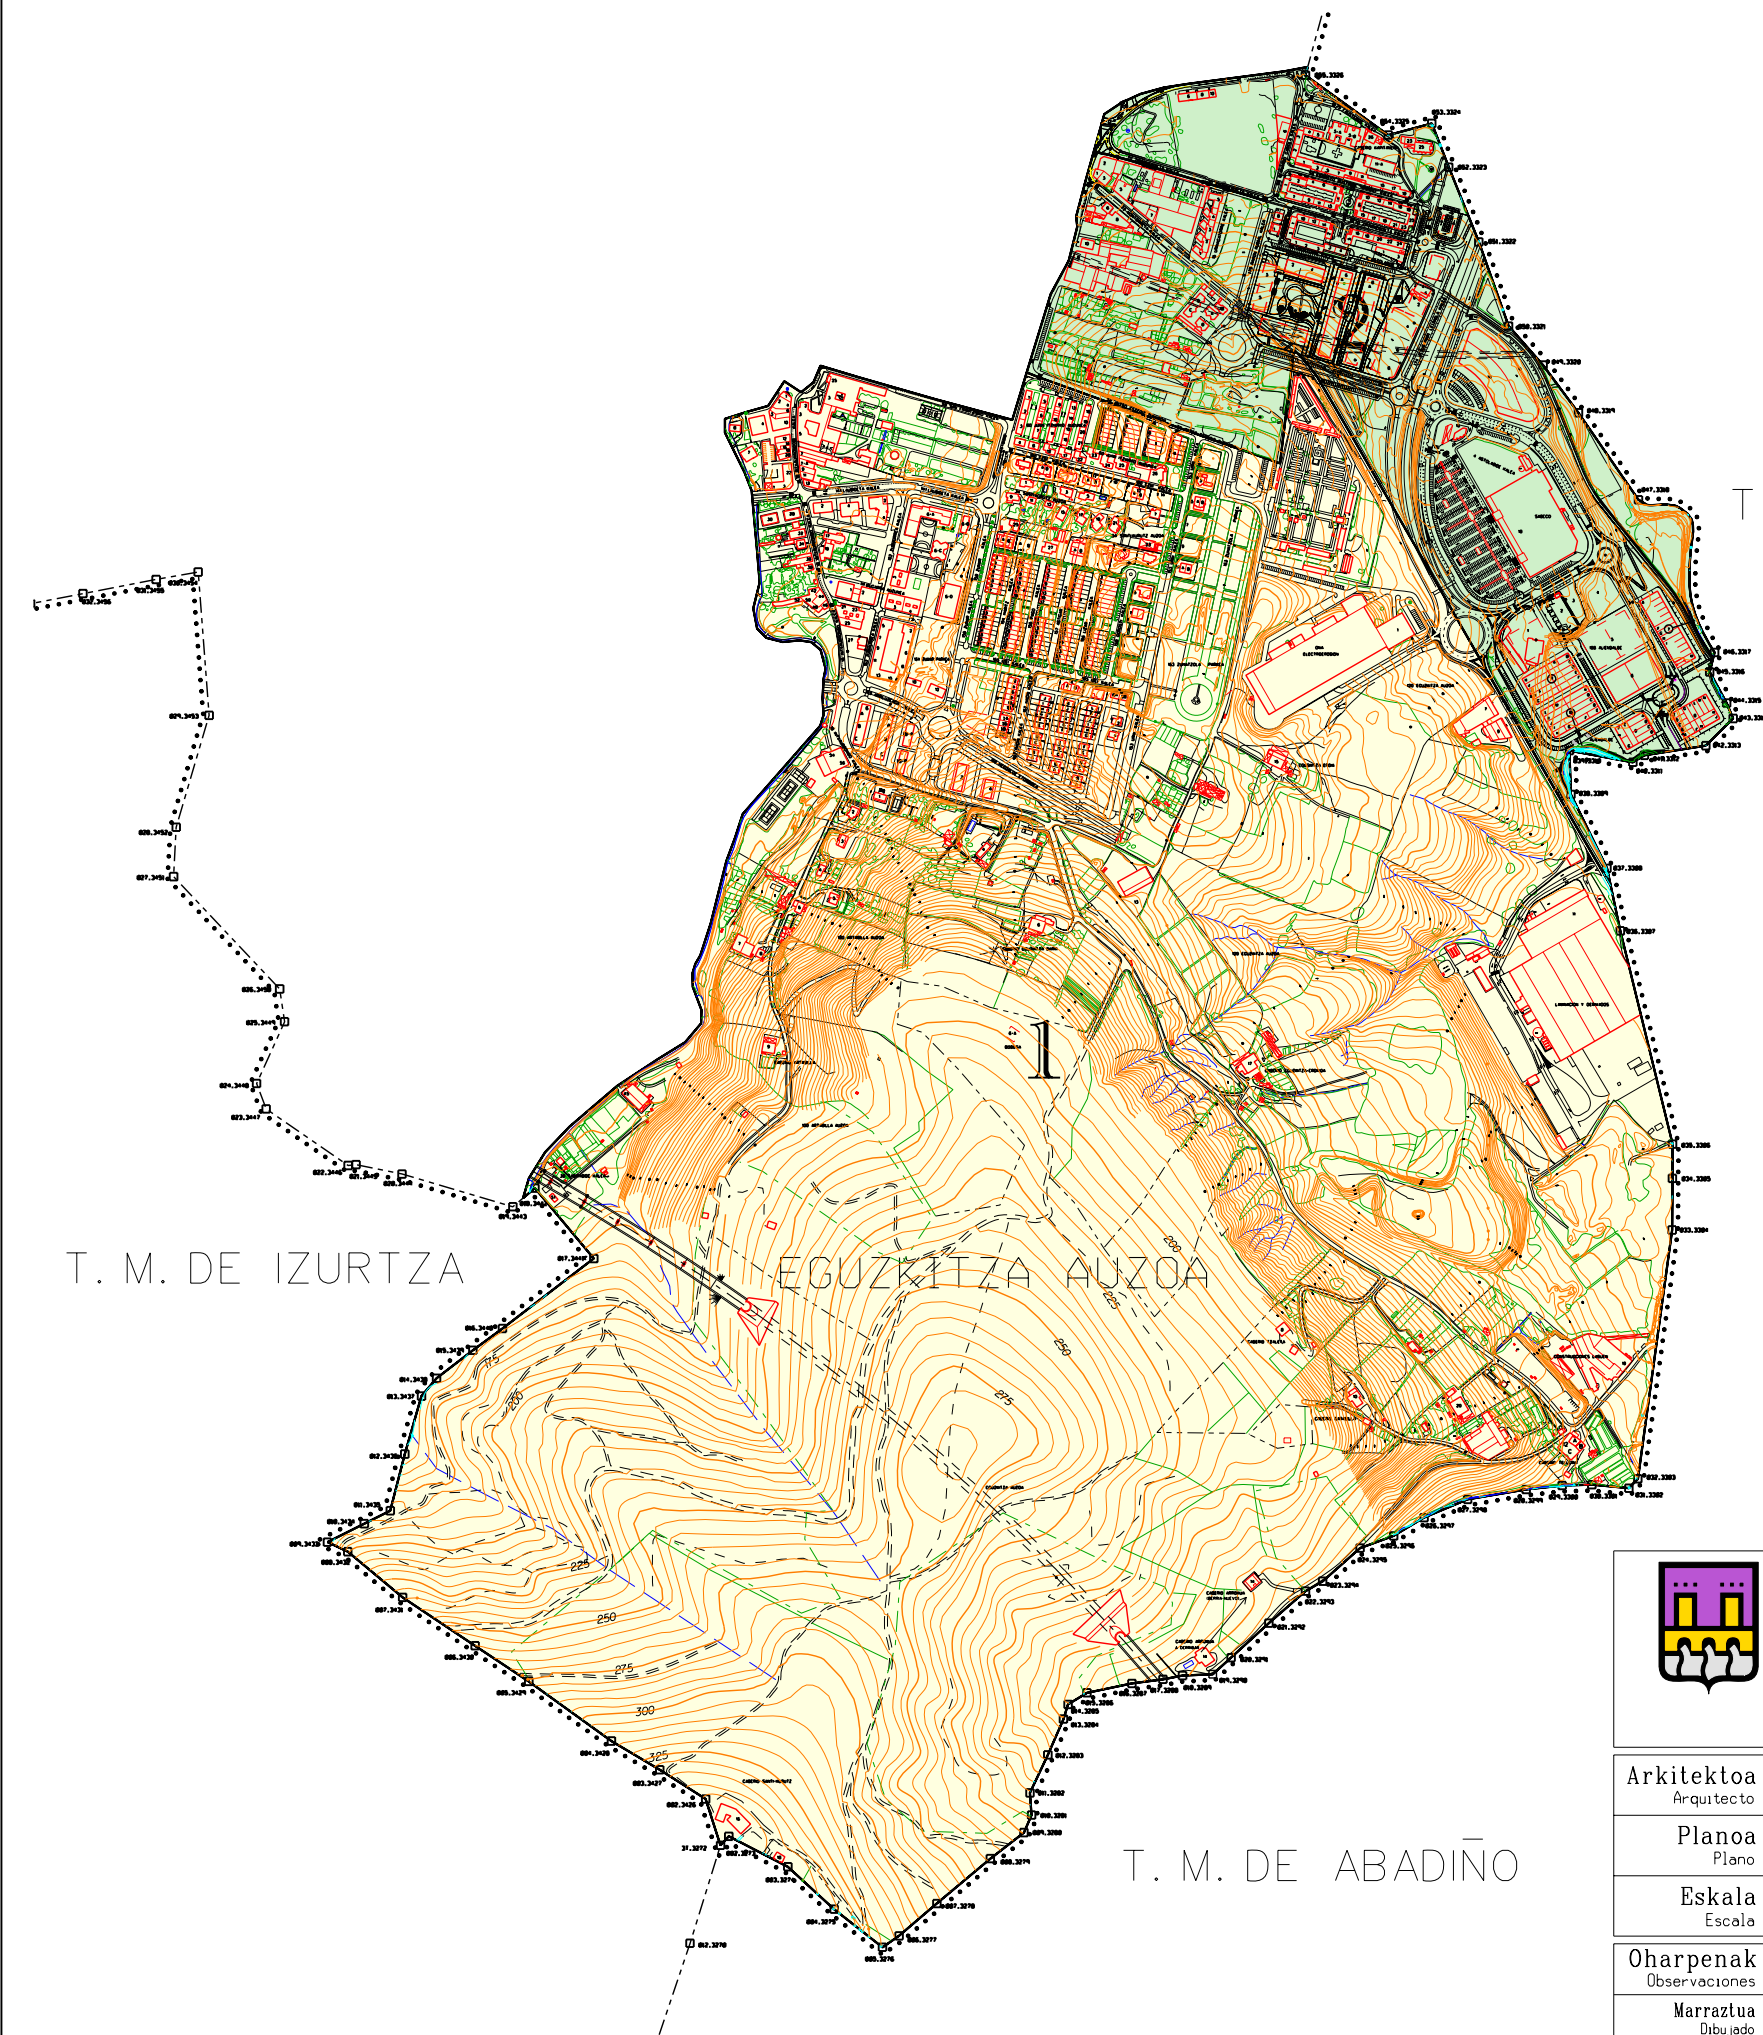


T. M. DE ABADIÑO

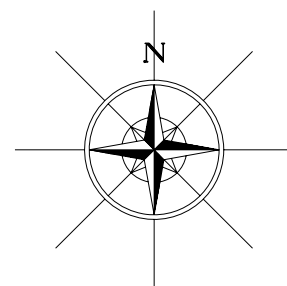

T. M. DE IZURTZA

EGUZKITZA AUZOA

T. M. DE ABADIÑO

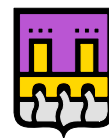

DURANGO
Udala · Ayuntamiento
Bulego Teknikoa
Oficina Técnica

Arkitektoa Arquitecto	FEDERICO ARRUTI ALDAPE		
Planoa Plano	DISTRITO 3		
Eskala Escala	1:10.000		
Oharpenak Observaciones	C/DGN/DISTRITOS/2011/03 DISTRITO 3 COLOR.DGN REF. 03 DISTRITO-3.DGN	Data Fecha	Zenbakia Número
Marrazlua Dibujado	Emilio Andrés Rodríguez Zurita	MAYO 2011	3