

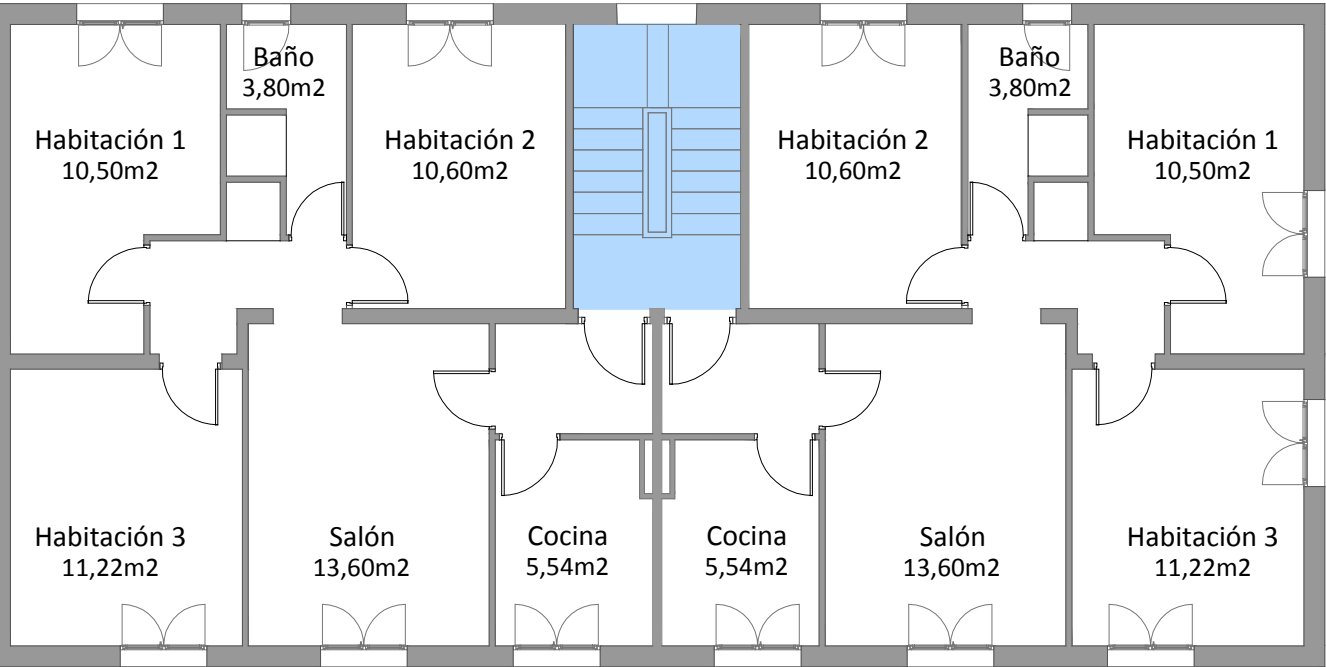
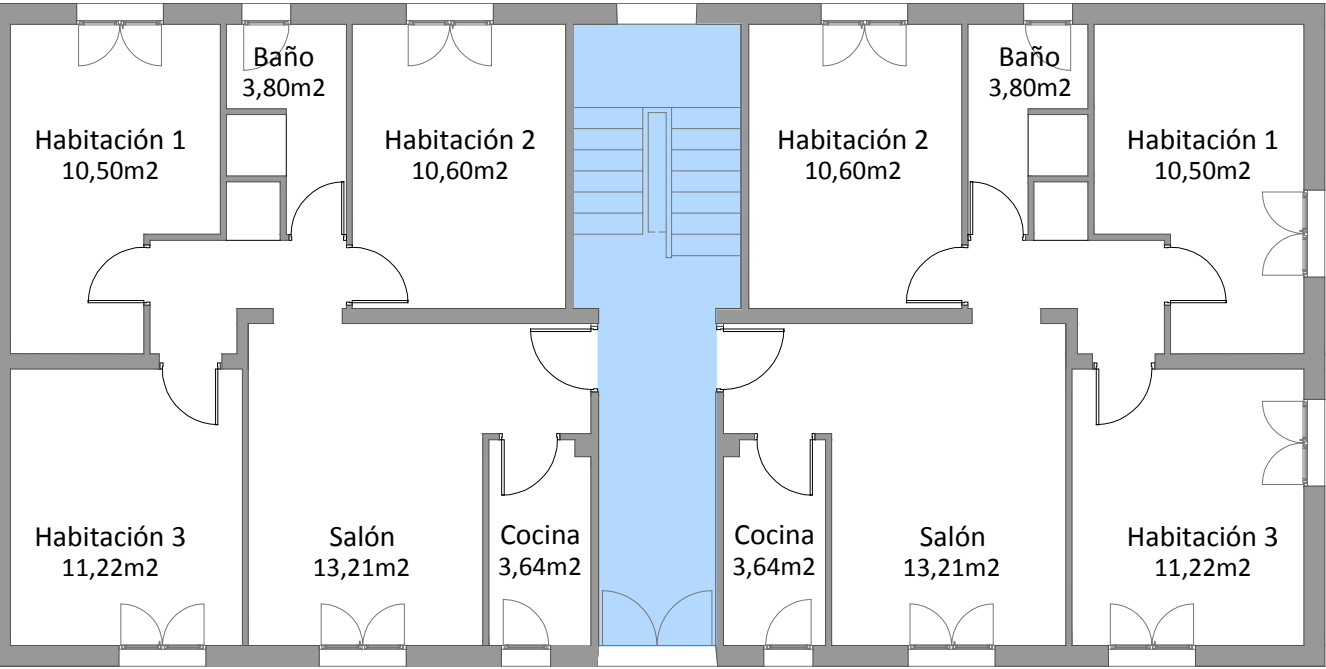
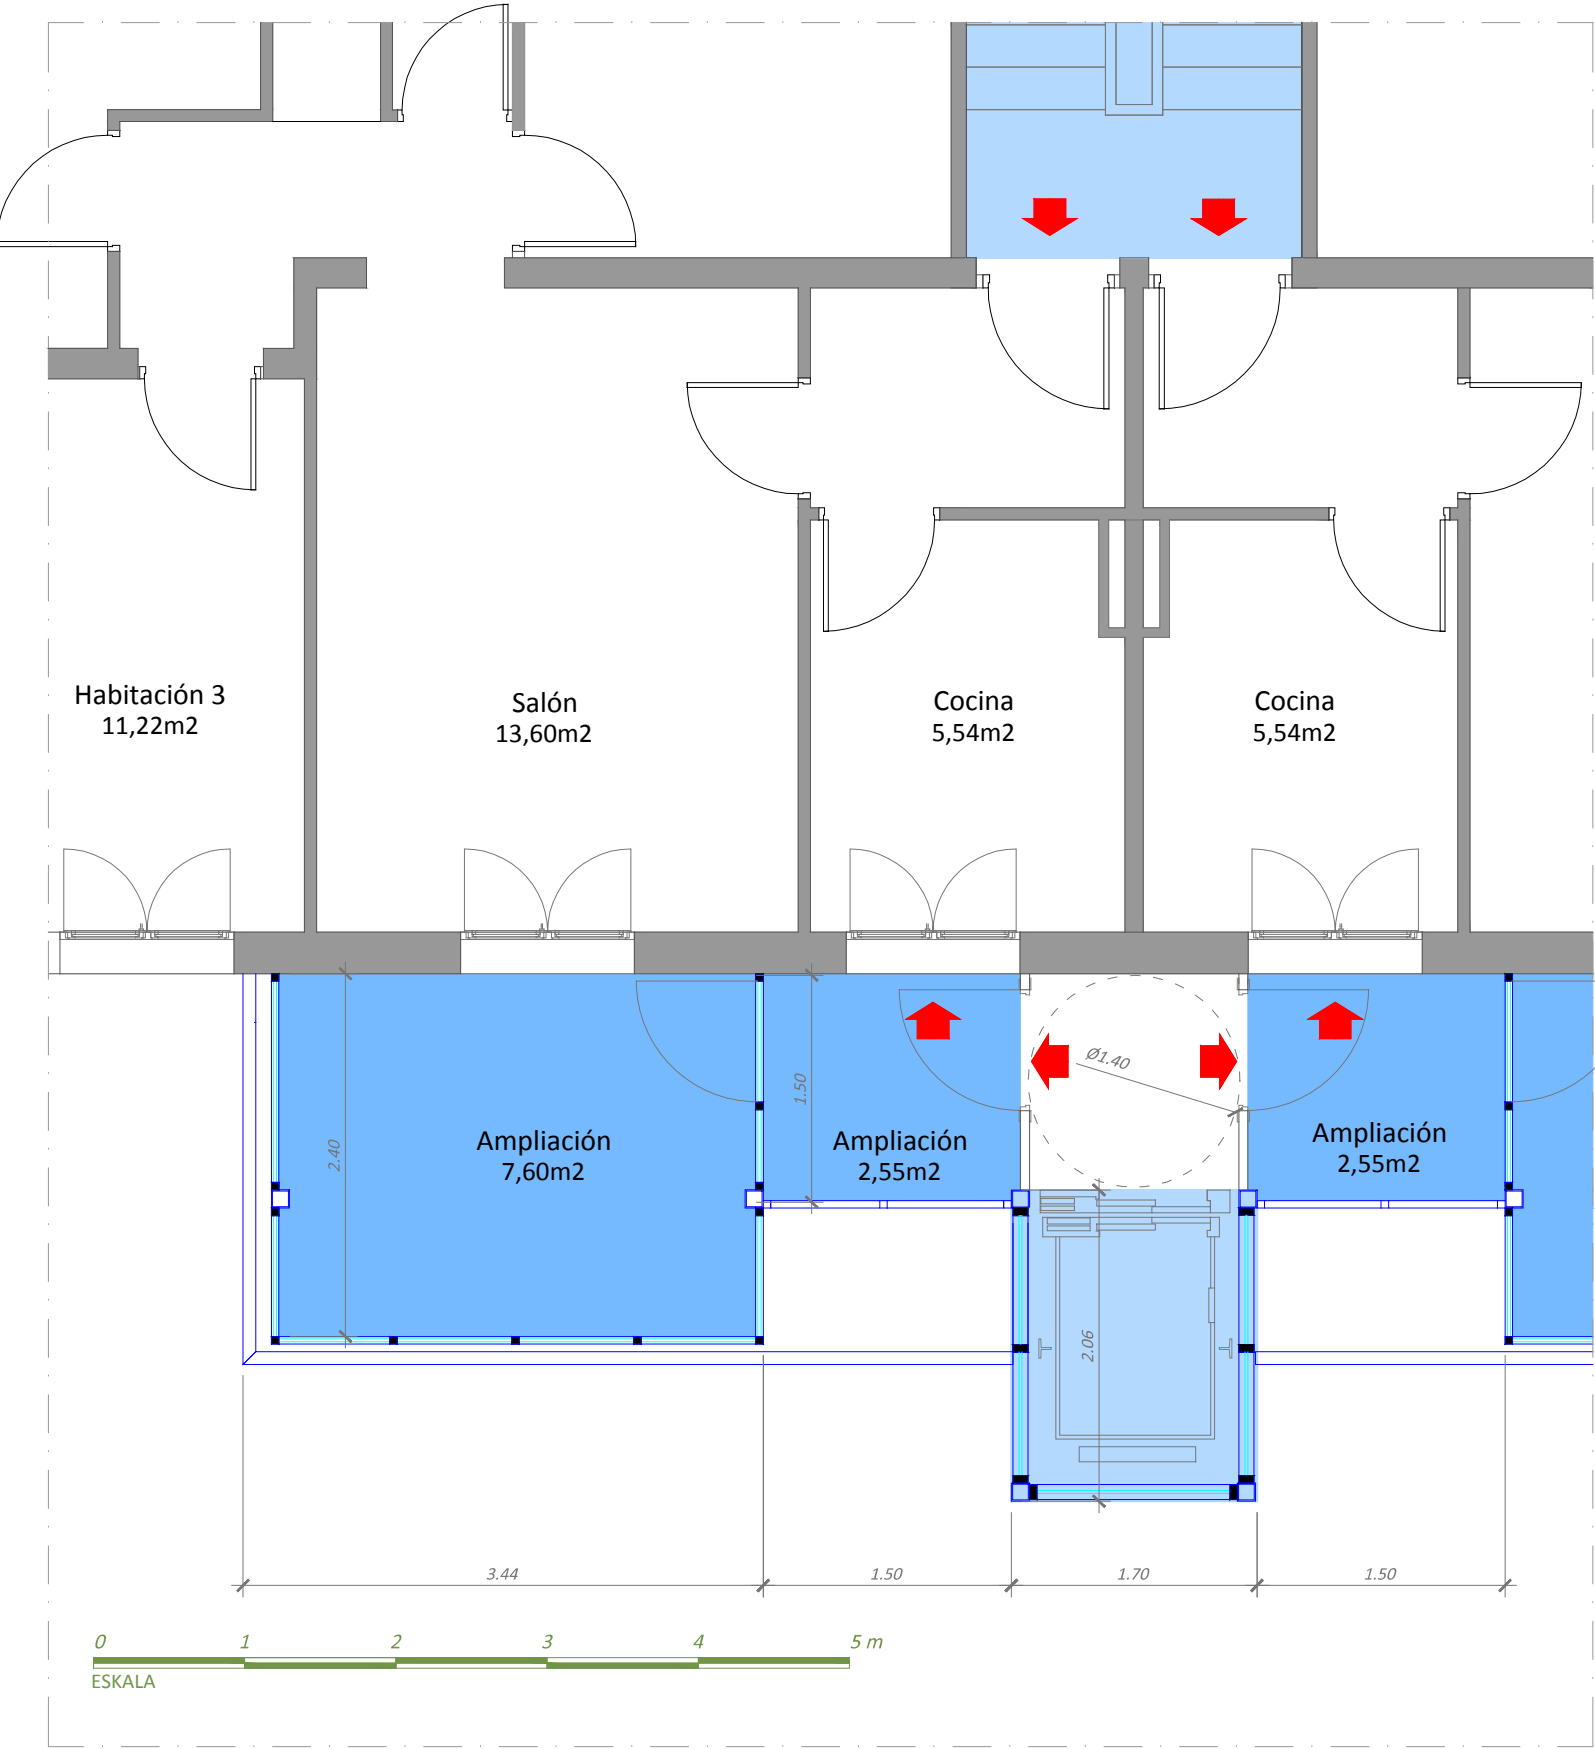



Oinplanoa - Gaurko egoera
Planta tipo - Estado actual

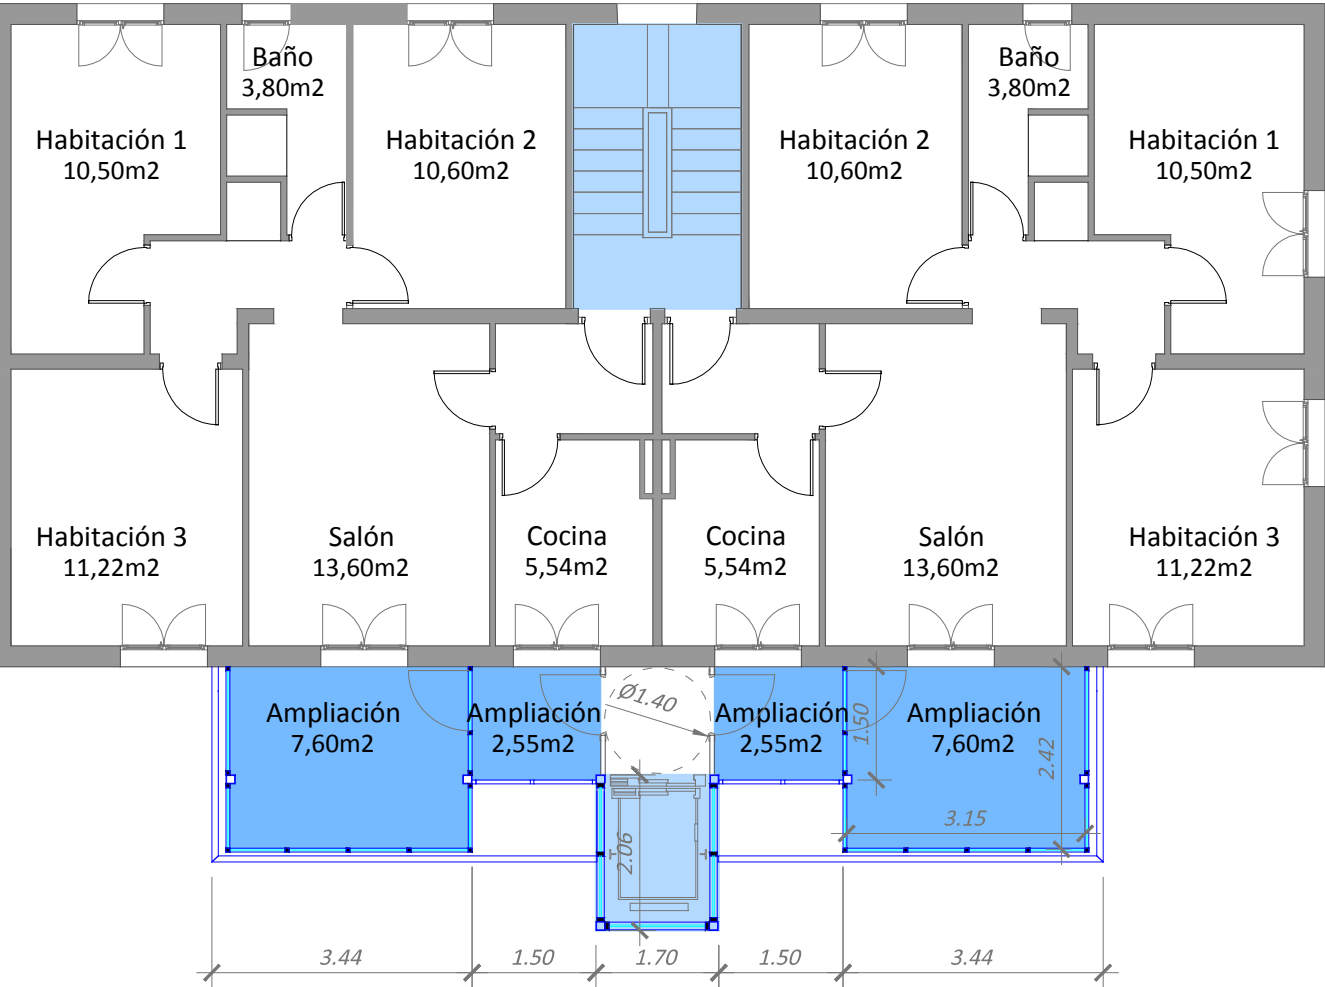

Oinplanoa - Proposamena
Planta tipo - Propuesta

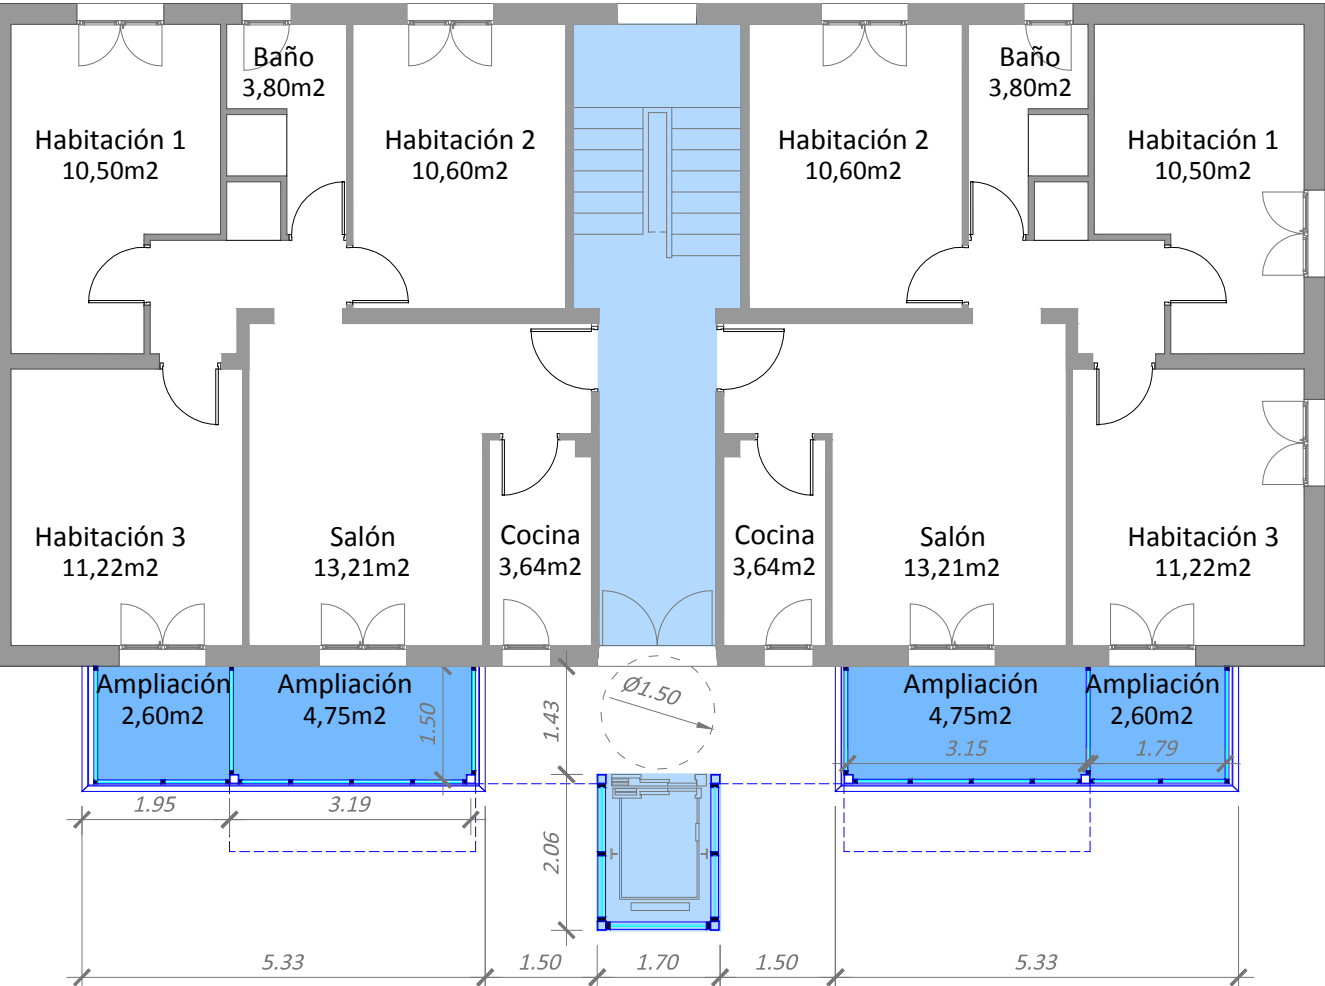

Lan ereduak
Ejemplos de actuaciones

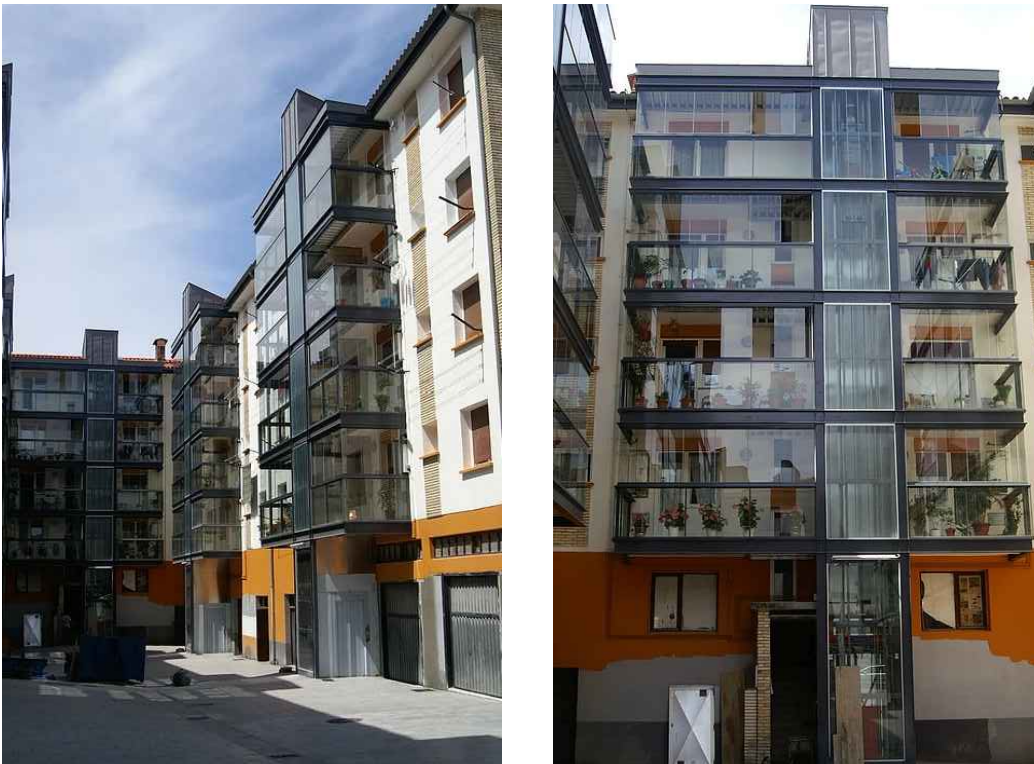


Iderraga 1-6. 6 ascensores en Markina



Rehabilitación de 6 escaleras en el barrio de la Trinitat Nova



Monasterio de Iratxe 1, 3, 5. Pamplona

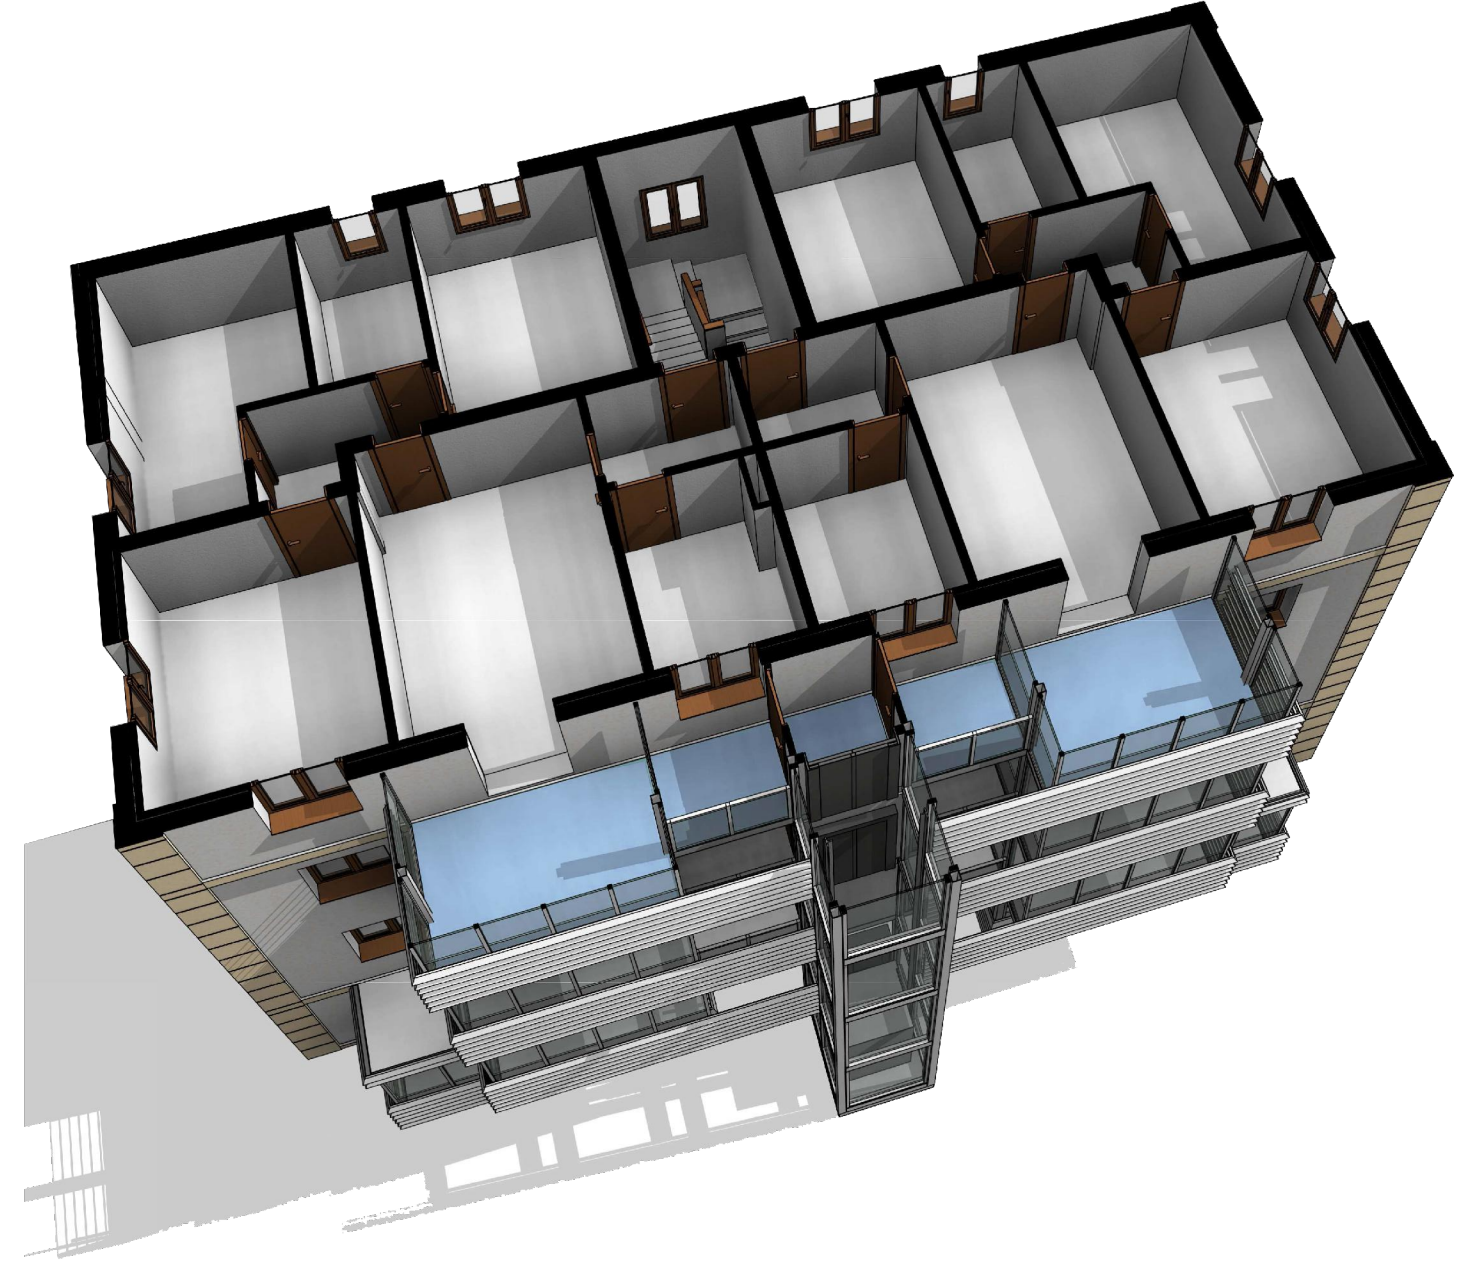


Berritzeen balorazioa
Valoración de las reformas

BARRIO ARAMOTZ AUZOA PROPOSAMENA A2. PROPUESTA	
ANDAMIOS, DEMOLICIONES Y REPARACIONES	16.000
ASCENSOR, ESTRUCTURA Y CIMENTACIÓN	70.000
CARPINTERÍAS Y VIDRIOS	75.000
ALBAÑILERÍA, ACABADOS Y REMATES	25.000
INSTALACIONES	6.000
CALIDAD Y SEGURIDAD	6.000
TOTAL OBRA	198.000
IVA 10%	19.800
TOTAL CON IVA	217.800
Licencia Obras	7.200
Honorarios técnicos	15.000
TOTAL OPERACIÓN	240.000
Por vivienda (8 viviendas)	30.000

Estimación con posible variación de un ±15%

Dirulaguntzak
Subvenciones

A2 Igogailua eta galeria
Nuevo ascensor y galería A2
240.000 €/bloque
30.000 €/vecino

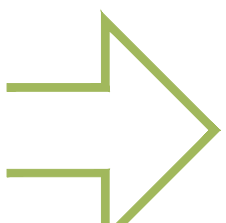


PERSONALES
GOBIERNO VASCO
0% - 20% de la obra
max 4.500€/vecino
Dependiendo de la renta



COLECTIVAS
GOBIERNO VASCO
2.000 €/bloque

A2 Igogailua + E1 Isolamendua
Ascensor A2 + Envolvente E1
352.000 €/bloque
44.000 €/vecino

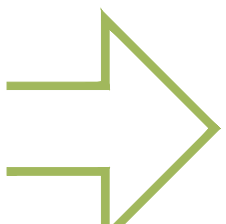

PERSONALES
GOBIERNO VASCO
0% - 20% de la obra
max 4.500€/vecino
Dependiendo de la renta



COLECTIVAS
GOBIERNO VASCO
PROGRAMA RENOVE
30% - 40% de la obra
max 15.000€/vecino