

09 Proposamena: A1 igogailua



Propuesta: A1 Ascensor

berritu **ARAMOTZ**
durango





Oinplanoa - Gaurko egoera
Planta tipo - Estado actual

Oinplanoa - Proposamena
Planta tipo - Propuesta


Lan ereduak
Ejemplos de actuaciones

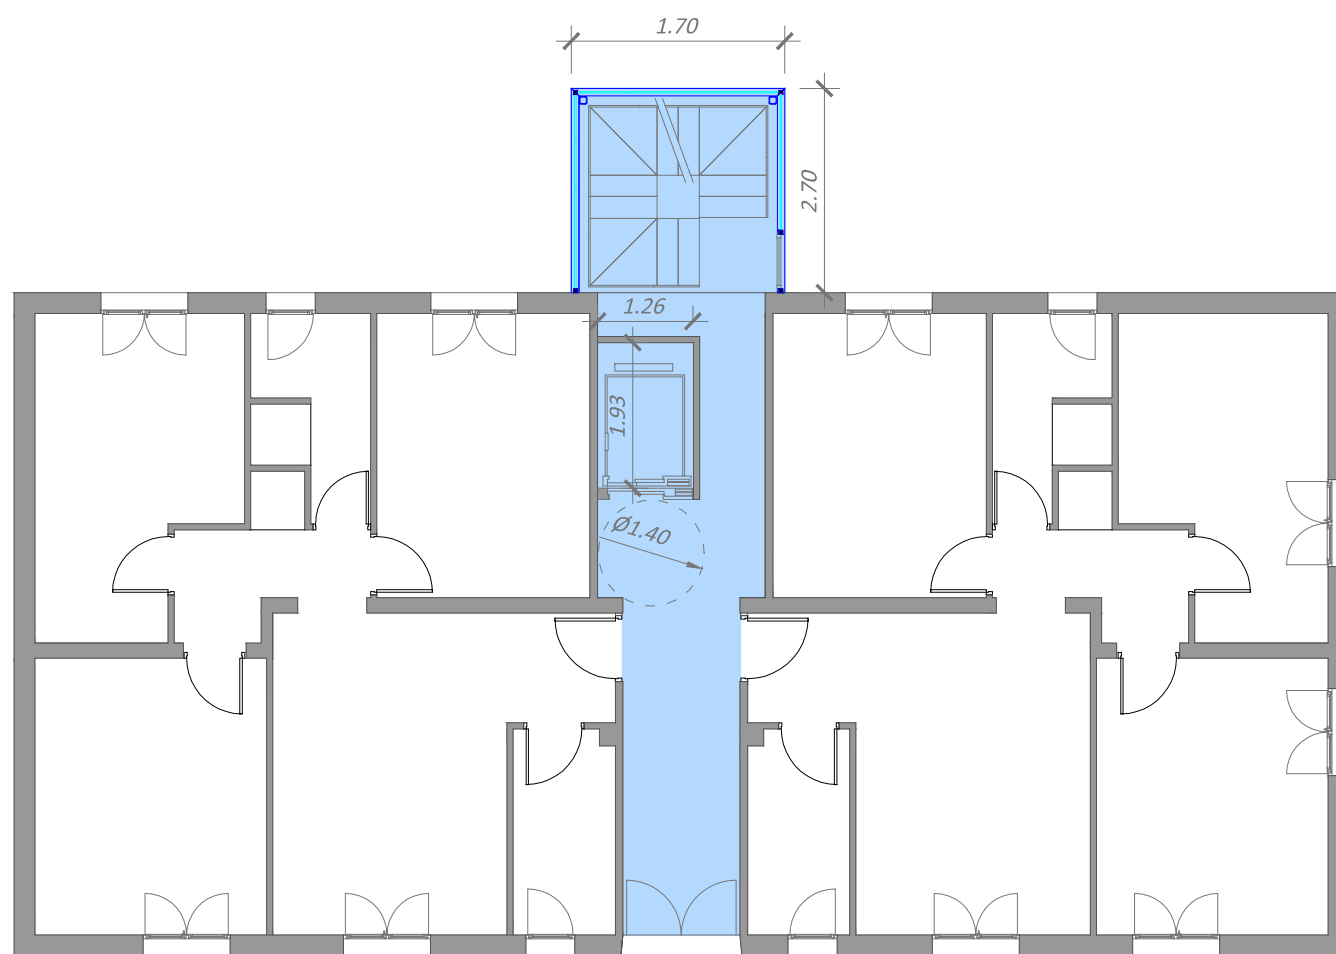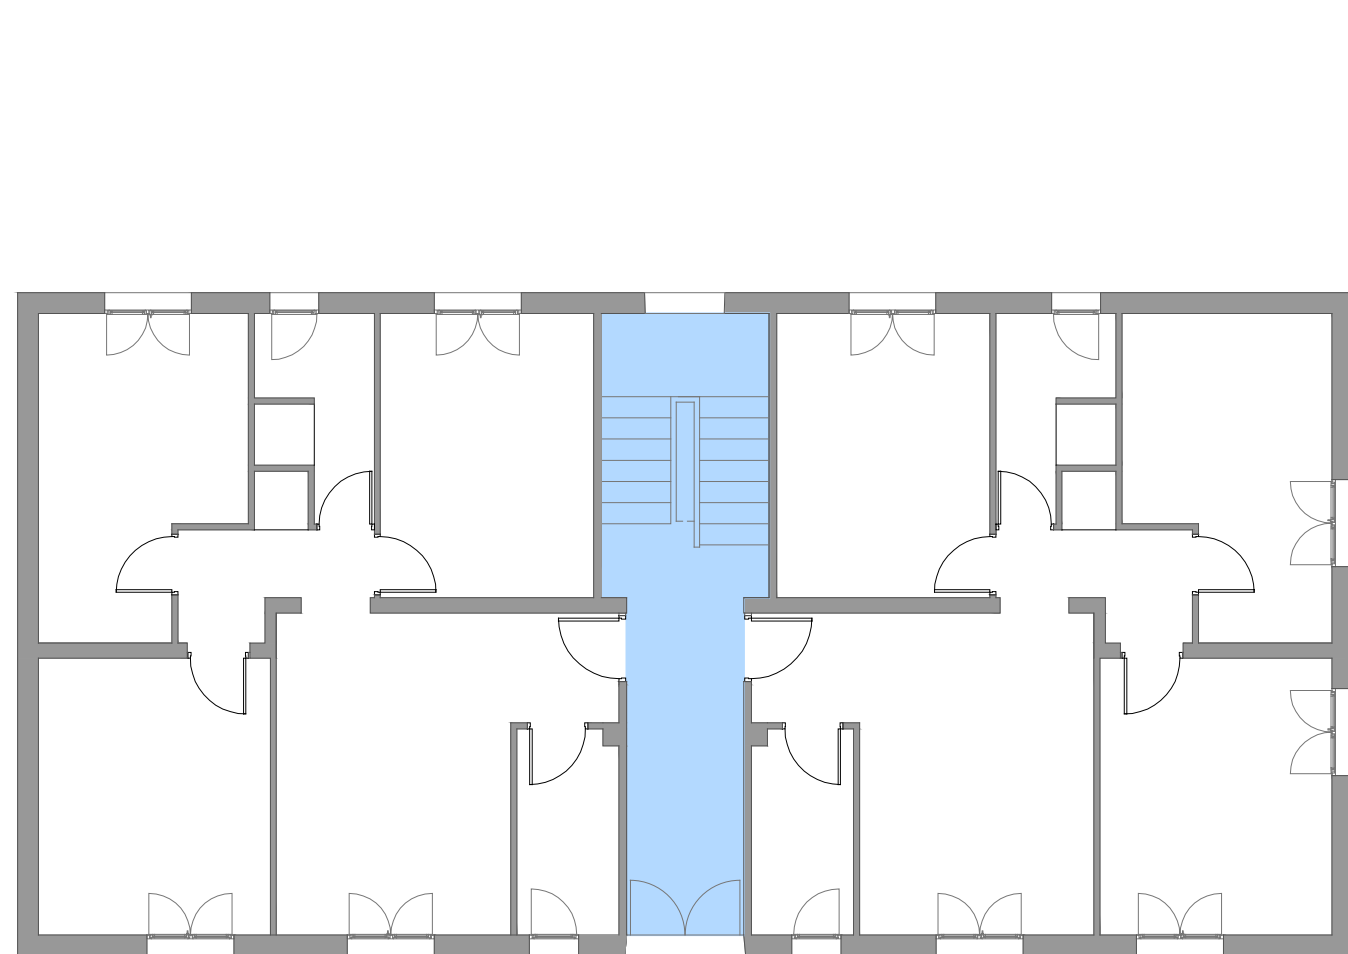

0 1 2 3 4 5 m
ESKALA

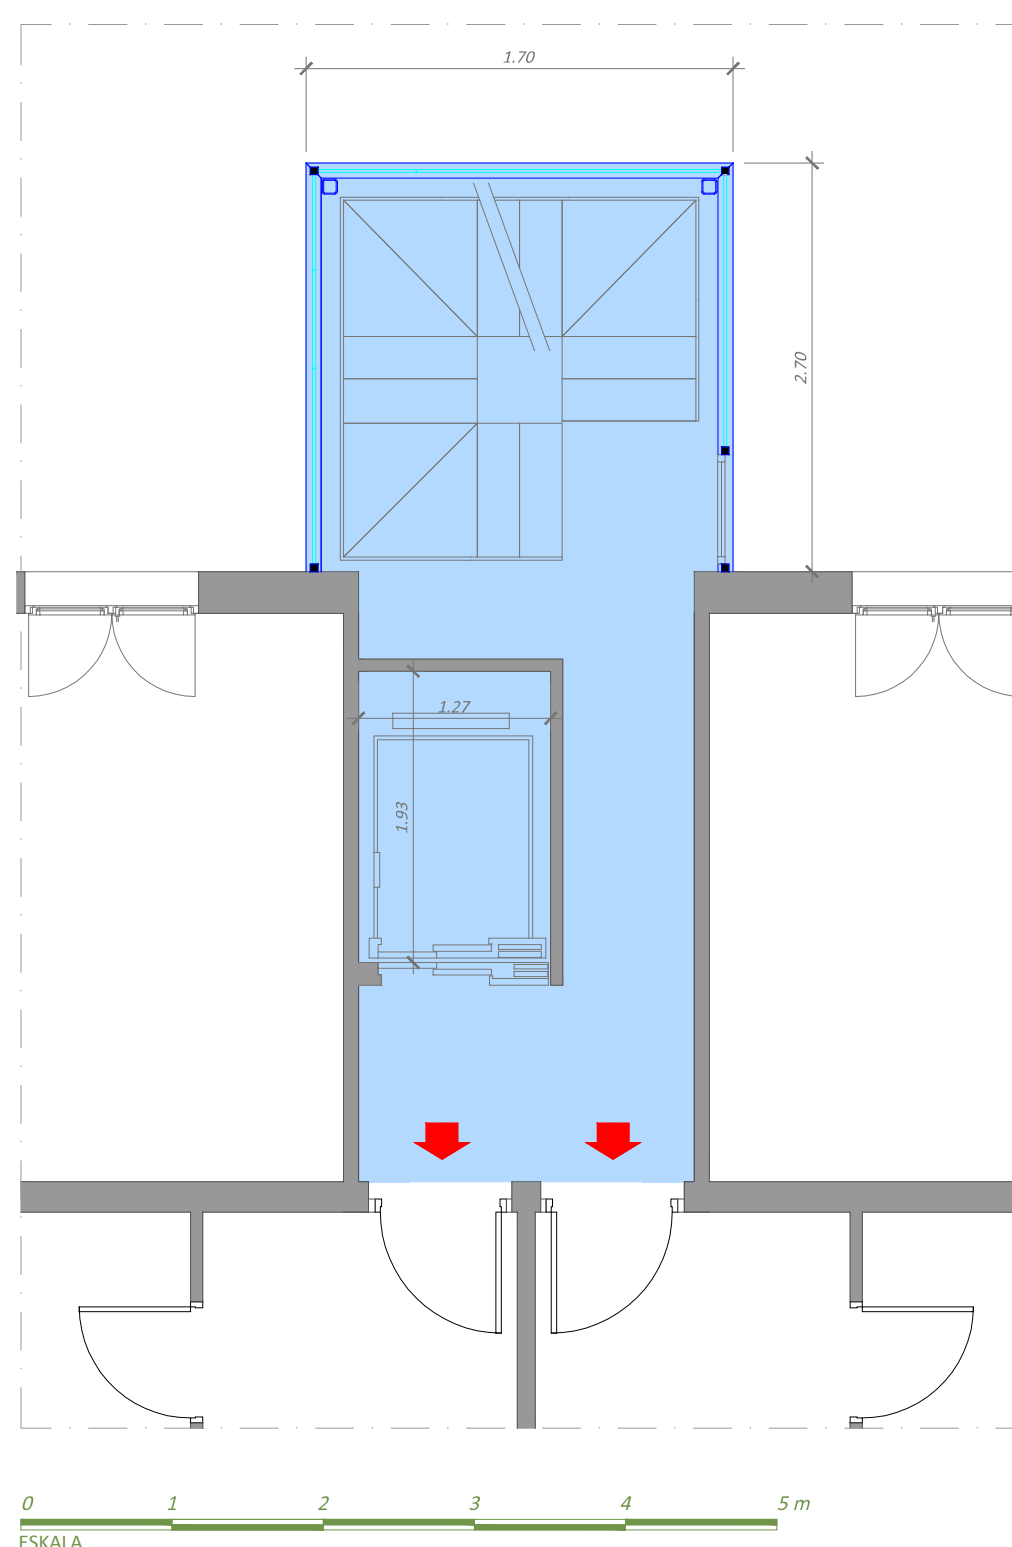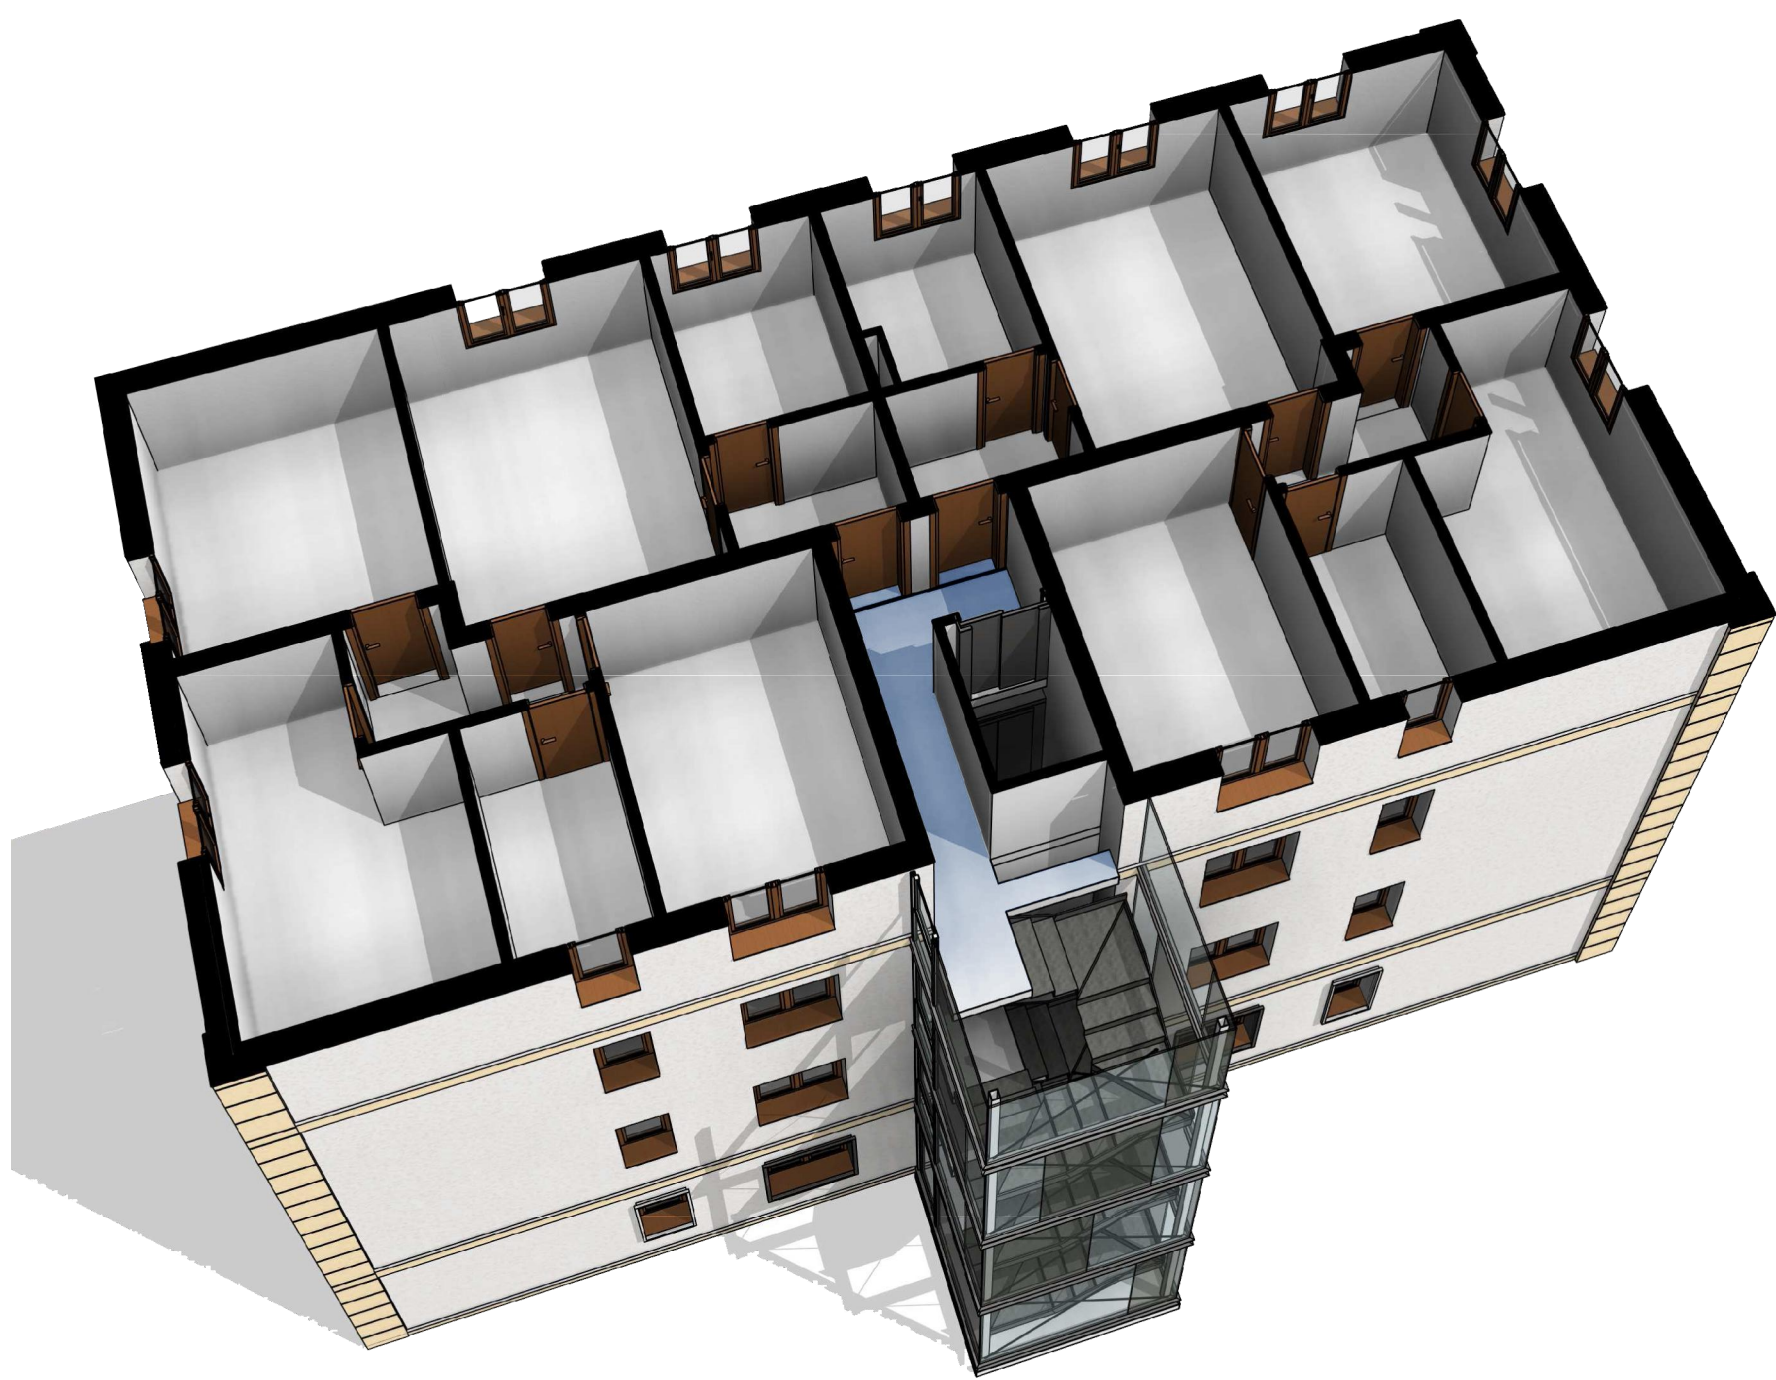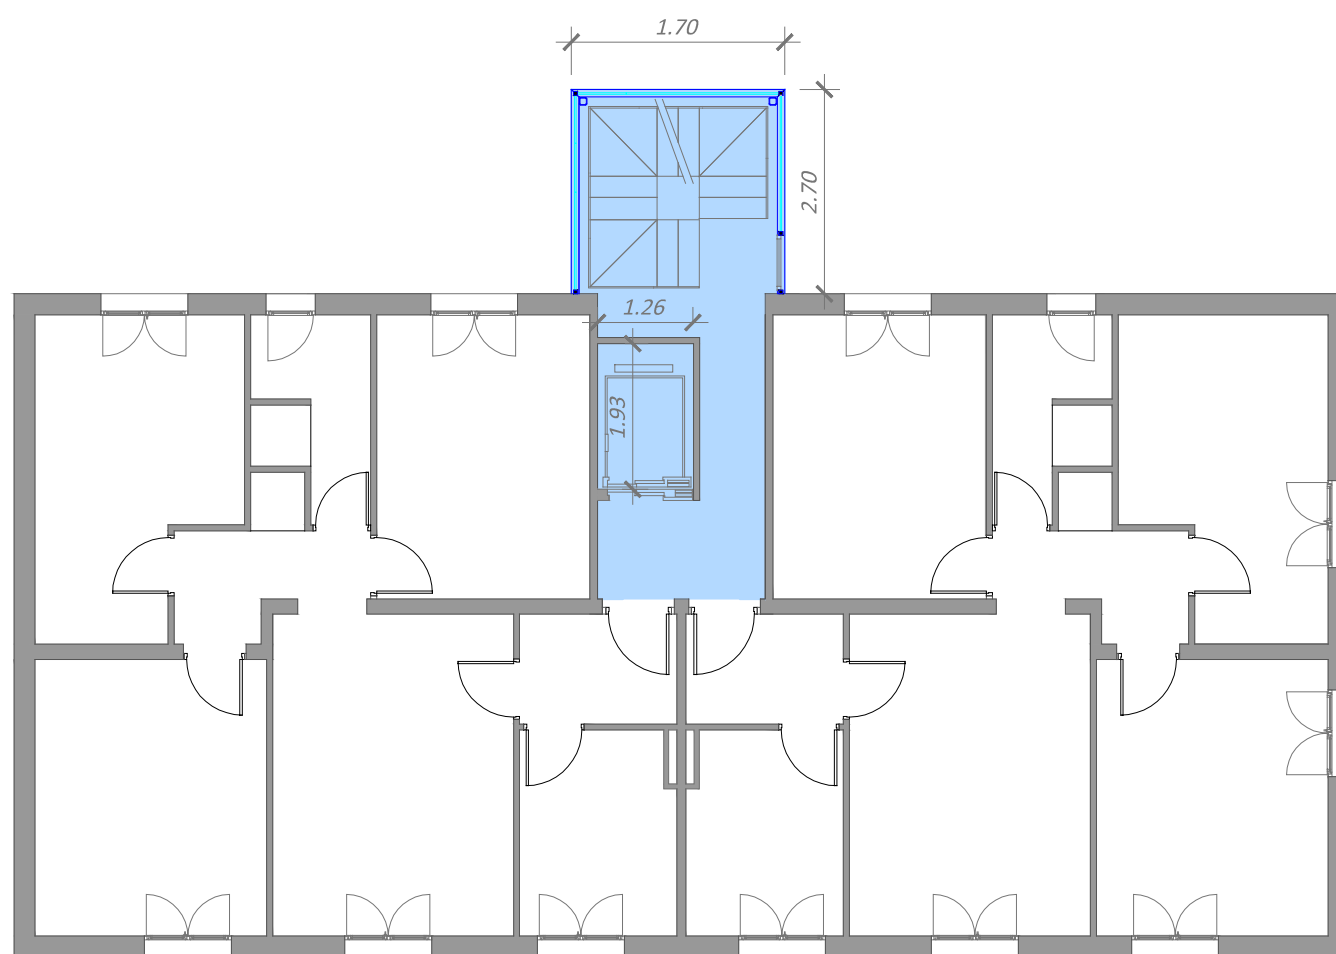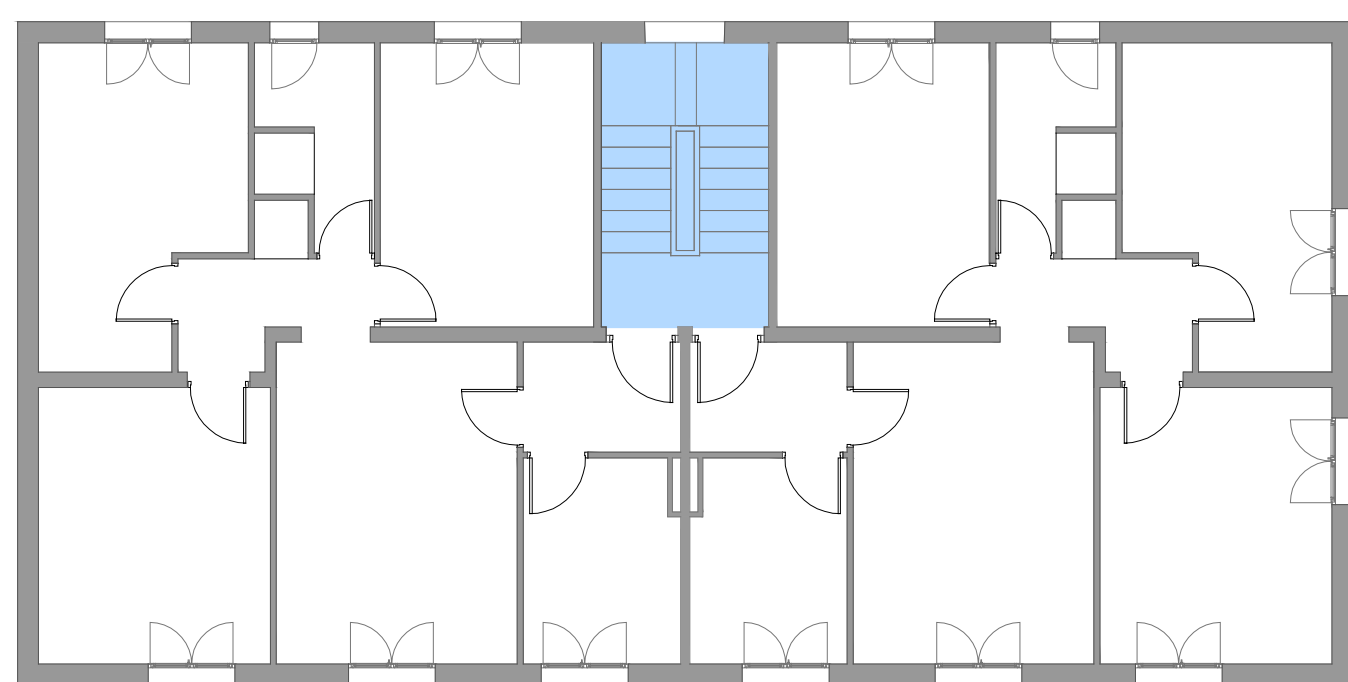

0 1 2 3 4 5 m
ESKALA

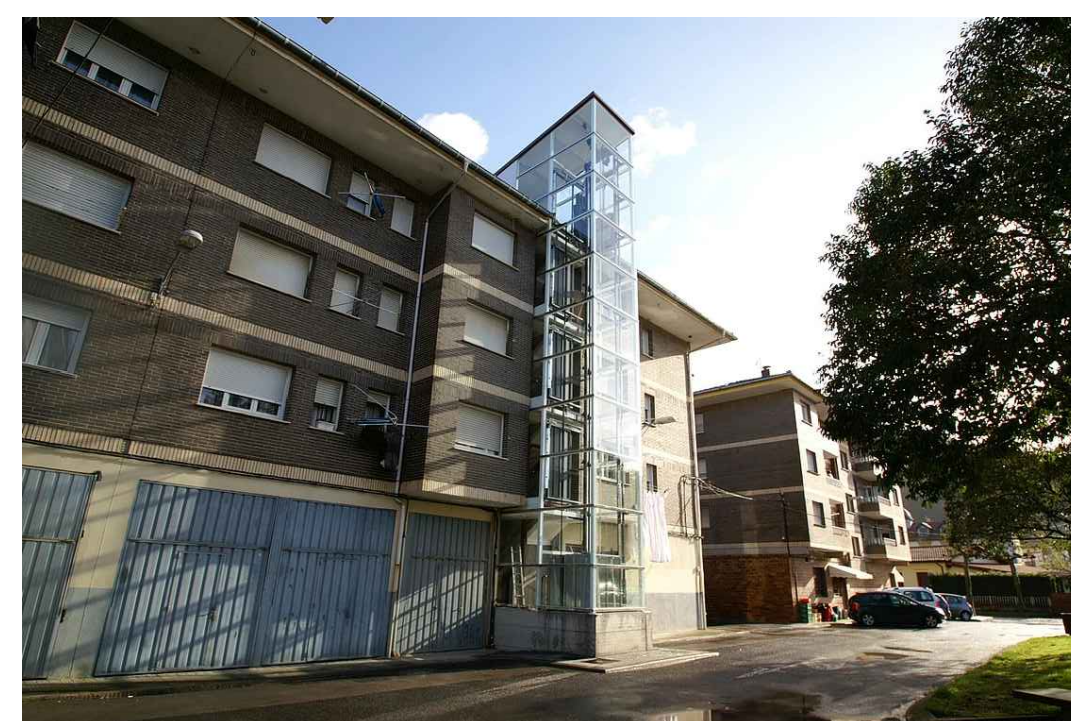

Instalación de ascensor en Etxebarri



Instalación de ascensores en Barcelona

Berritzeen balorazioa

Valoración de las reformas

BARRIO ARAMOTZ AUZOA	
PROPOSAMENA IGOGAILUA A1 PROPUESTA ASCENSOR	
ANDAMIOS, DEMOLICIONES Y REPARACIONES	25.000
ASCENSOR, ESTRUCTURA Y CIMENTACIÓN	60.000
CARPINTERÍAS Y VIDRIOS	25.000
ALBAÑILERÍA, ACABADOS Y REMATES	18.000
INSTALACIONES	9.500
CALIDAD Y SEGURIDAD	5.500
TOTAL OBRA	143.000
IVA 10%	14.300
TOTAL CON IVA	157.300
Licencia Obras	6.200
Honorarios técnicos + IVA	12.500
TOTAL OPERACIÓN	176.000
Por vivienda (8 viviendas)	22.000

Estimación con posible variación de un $\pm 15\%$

Dirulaguntzak

Subvenciones

A1 Igogailua Berria
Nuevo ascensor A1
176.000 €/bloque
22.000 €/vecino



PERSONALES
GOBIERNO VASCO
0% - 20% de la obra
max 4.500€/vecino
Dependiendo de la renta



COLECTIVAS
GOBIERNO VASCO
2.000 €/bloque

A1 Igogailua + E1 Isolamendua E1
Ascensor A1 + Envolvente E1
288.000 €/bloque
36.000 €/vecino



PERSONALES
GOBIERNO VASCO
0% - 20% de la obra
max 4.500€/vecino
Dependiendo de la renta



COLECTIVAS
GOBIERNO VASCO
PROGRAMA RENOVE
30% - 40% de la obra
max 15.000€/vecino