


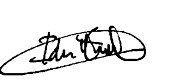


PROYECTO	MODIFICACIÓN PUNTUAL DEL SISTEMA GENERAL SG-VM -U.E.-11, U.E.2 Y U.E. 10		
SITUACION	U.E.-11 Ona Larrasoloeta		
PROMOTOR	Familia Onandia		
FASE	75-U-16 Aprobación inicial		
PLANO DE	SITUACIÓN		
J. Ramón Basterra/Jose M. Anasagasti/Pedro M. Anasagasti/Idoia Ereno/Itziar Anasagasti/ARQUITECTOS		PLANO Nº	ESCALA: 1:1.000
    		01	FECHA: Abril 2.022
El presente documento es copia de su original del que es autor el Estudio de Arquitectura y Urbanismo ANASAGASTI-BASTERRA-ERENO, S.L.P. - www.anasagastibasterra.com - Su utilización total o parcial, así como cualquier reproducción o cesión a terceros al margen de los fines propios del proyecto, requerirá la previa autorización expresa de su autor, quedando en todo caso prohibida cualquier modificación unilateral del mismo. Bajo licencia Creative Commons (by-nc-nd) 3.0 Unported.		ESTUDIO DE ARQUITECTURA Y URBANISMO ANASAGASTI - BASTERRA - EREÑO, S.L.P. General Concha, 1 entreplanta izqda - 48008 BILBAO Tlf: 94 4435792 - Fax: 94 4435849 ab@anasagastibasterra.com - www.facebook.com/ABEArquitectos	

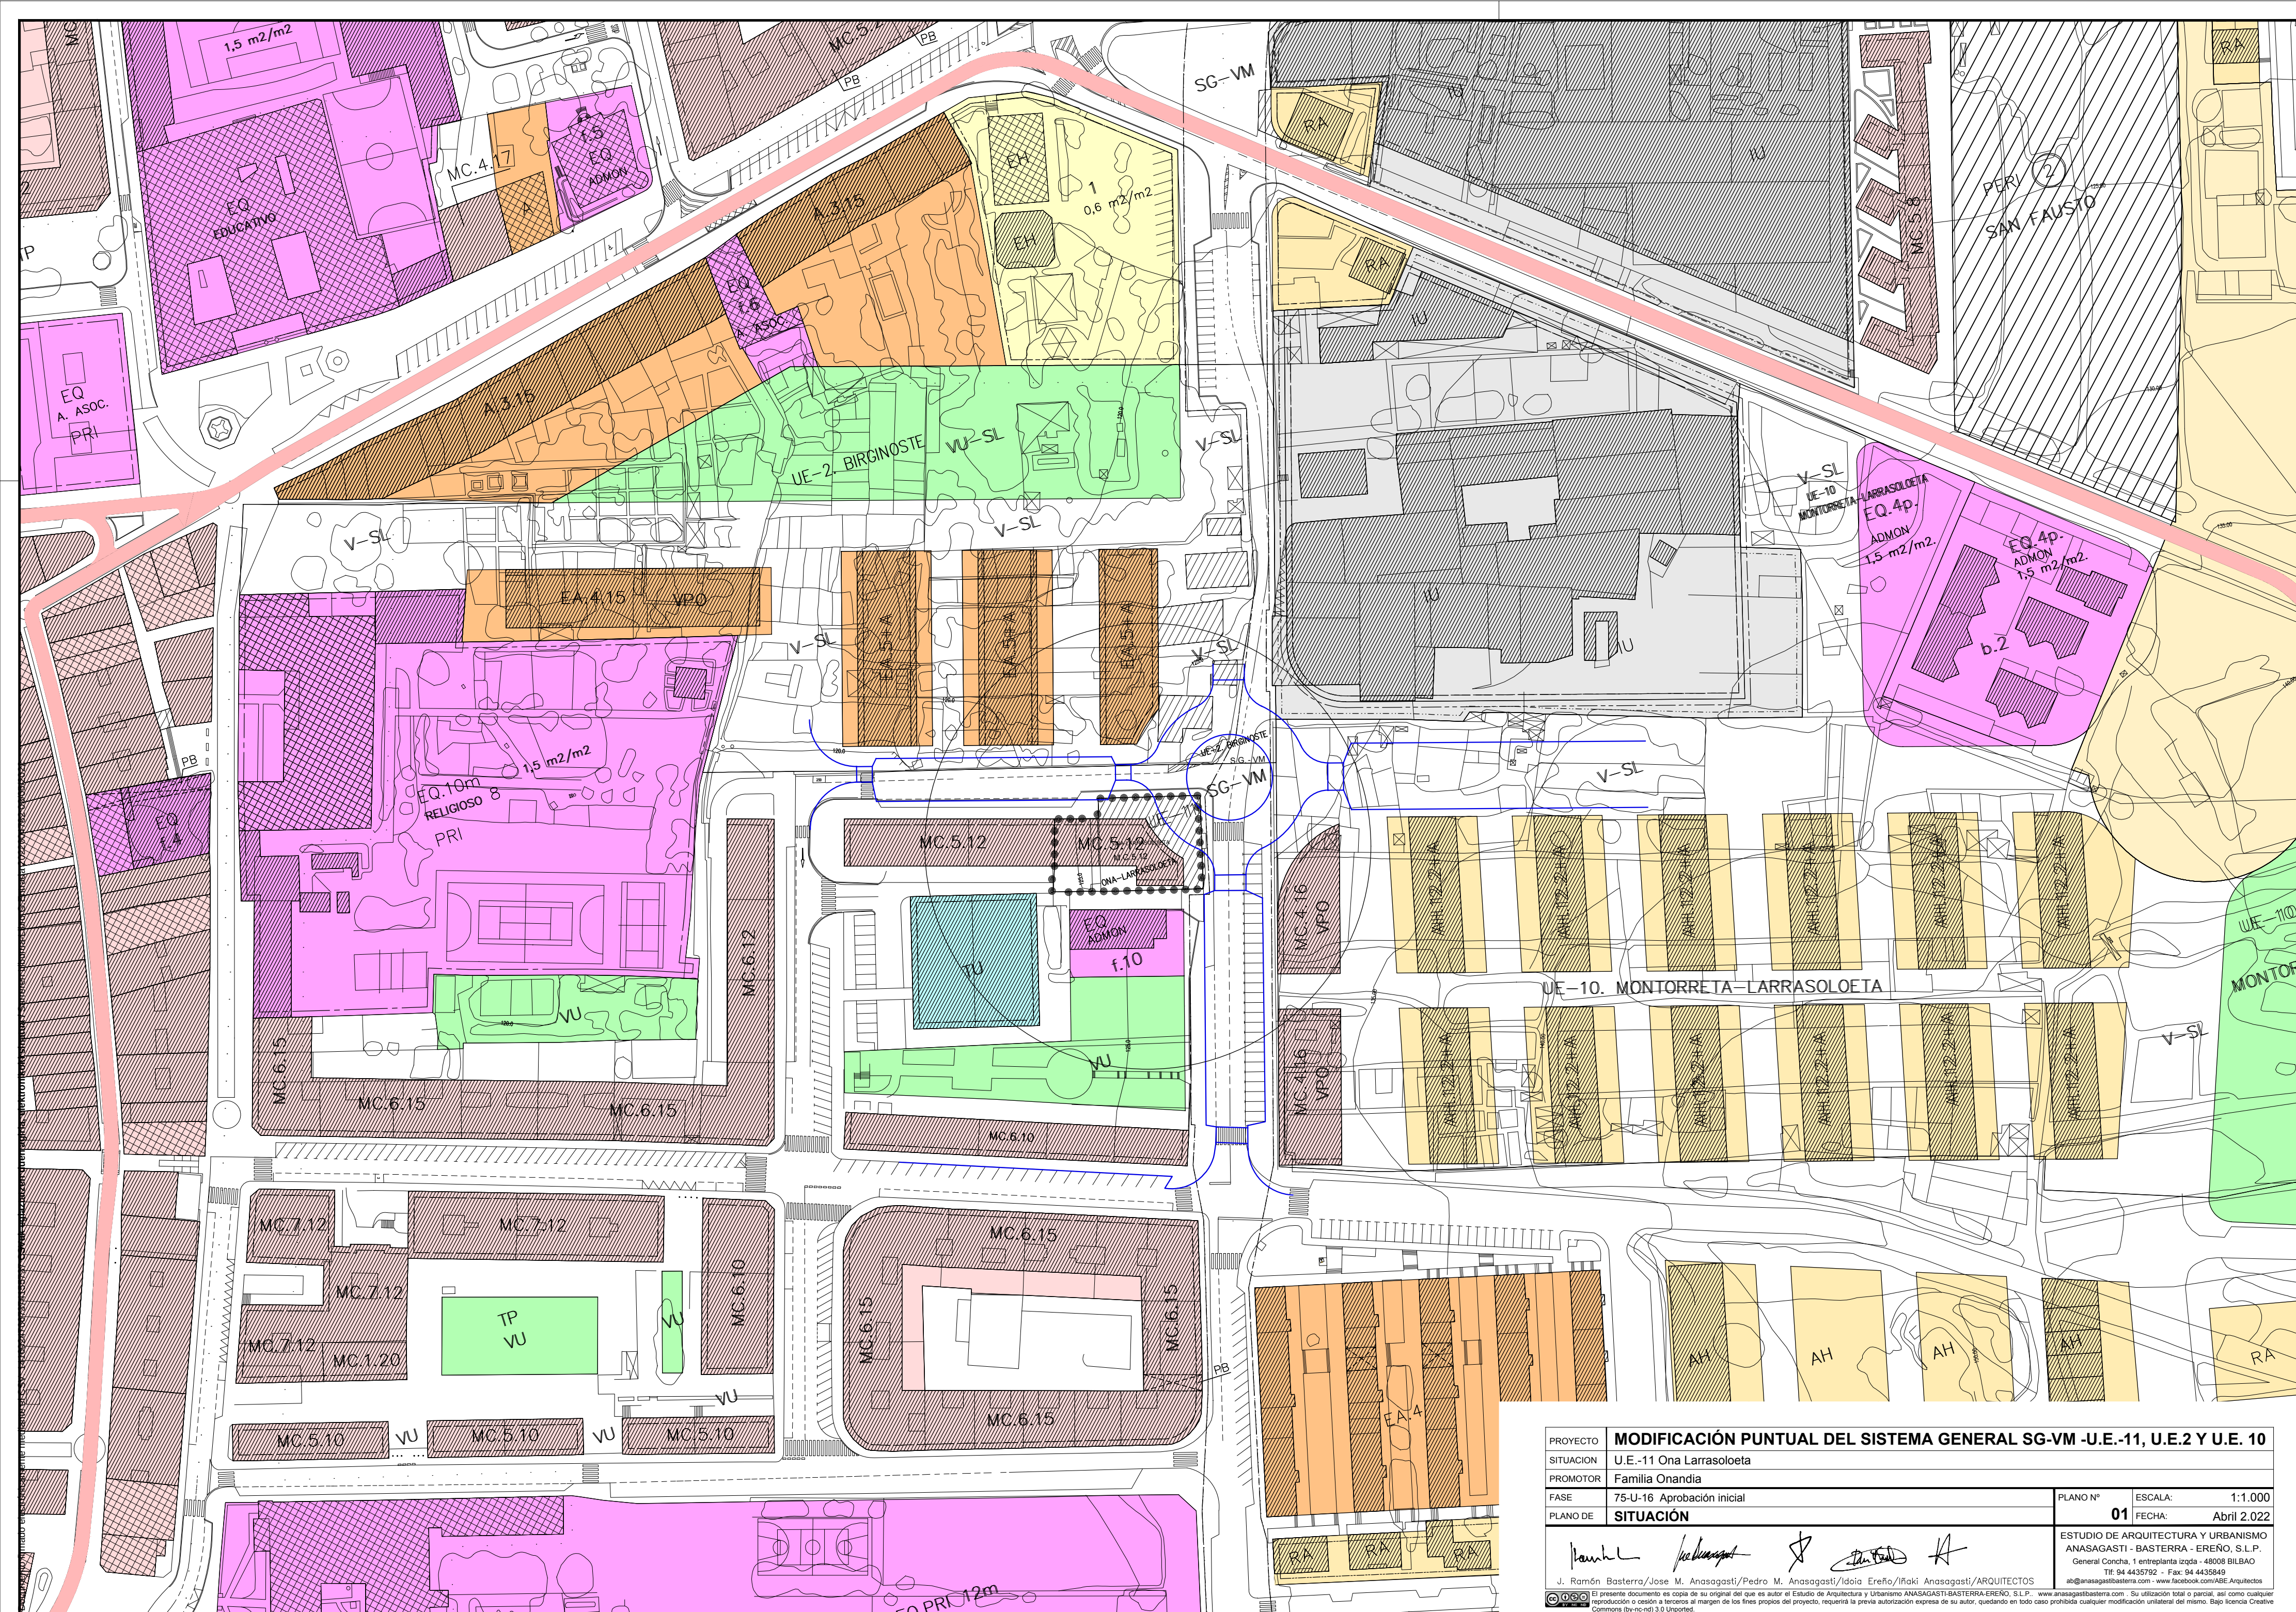

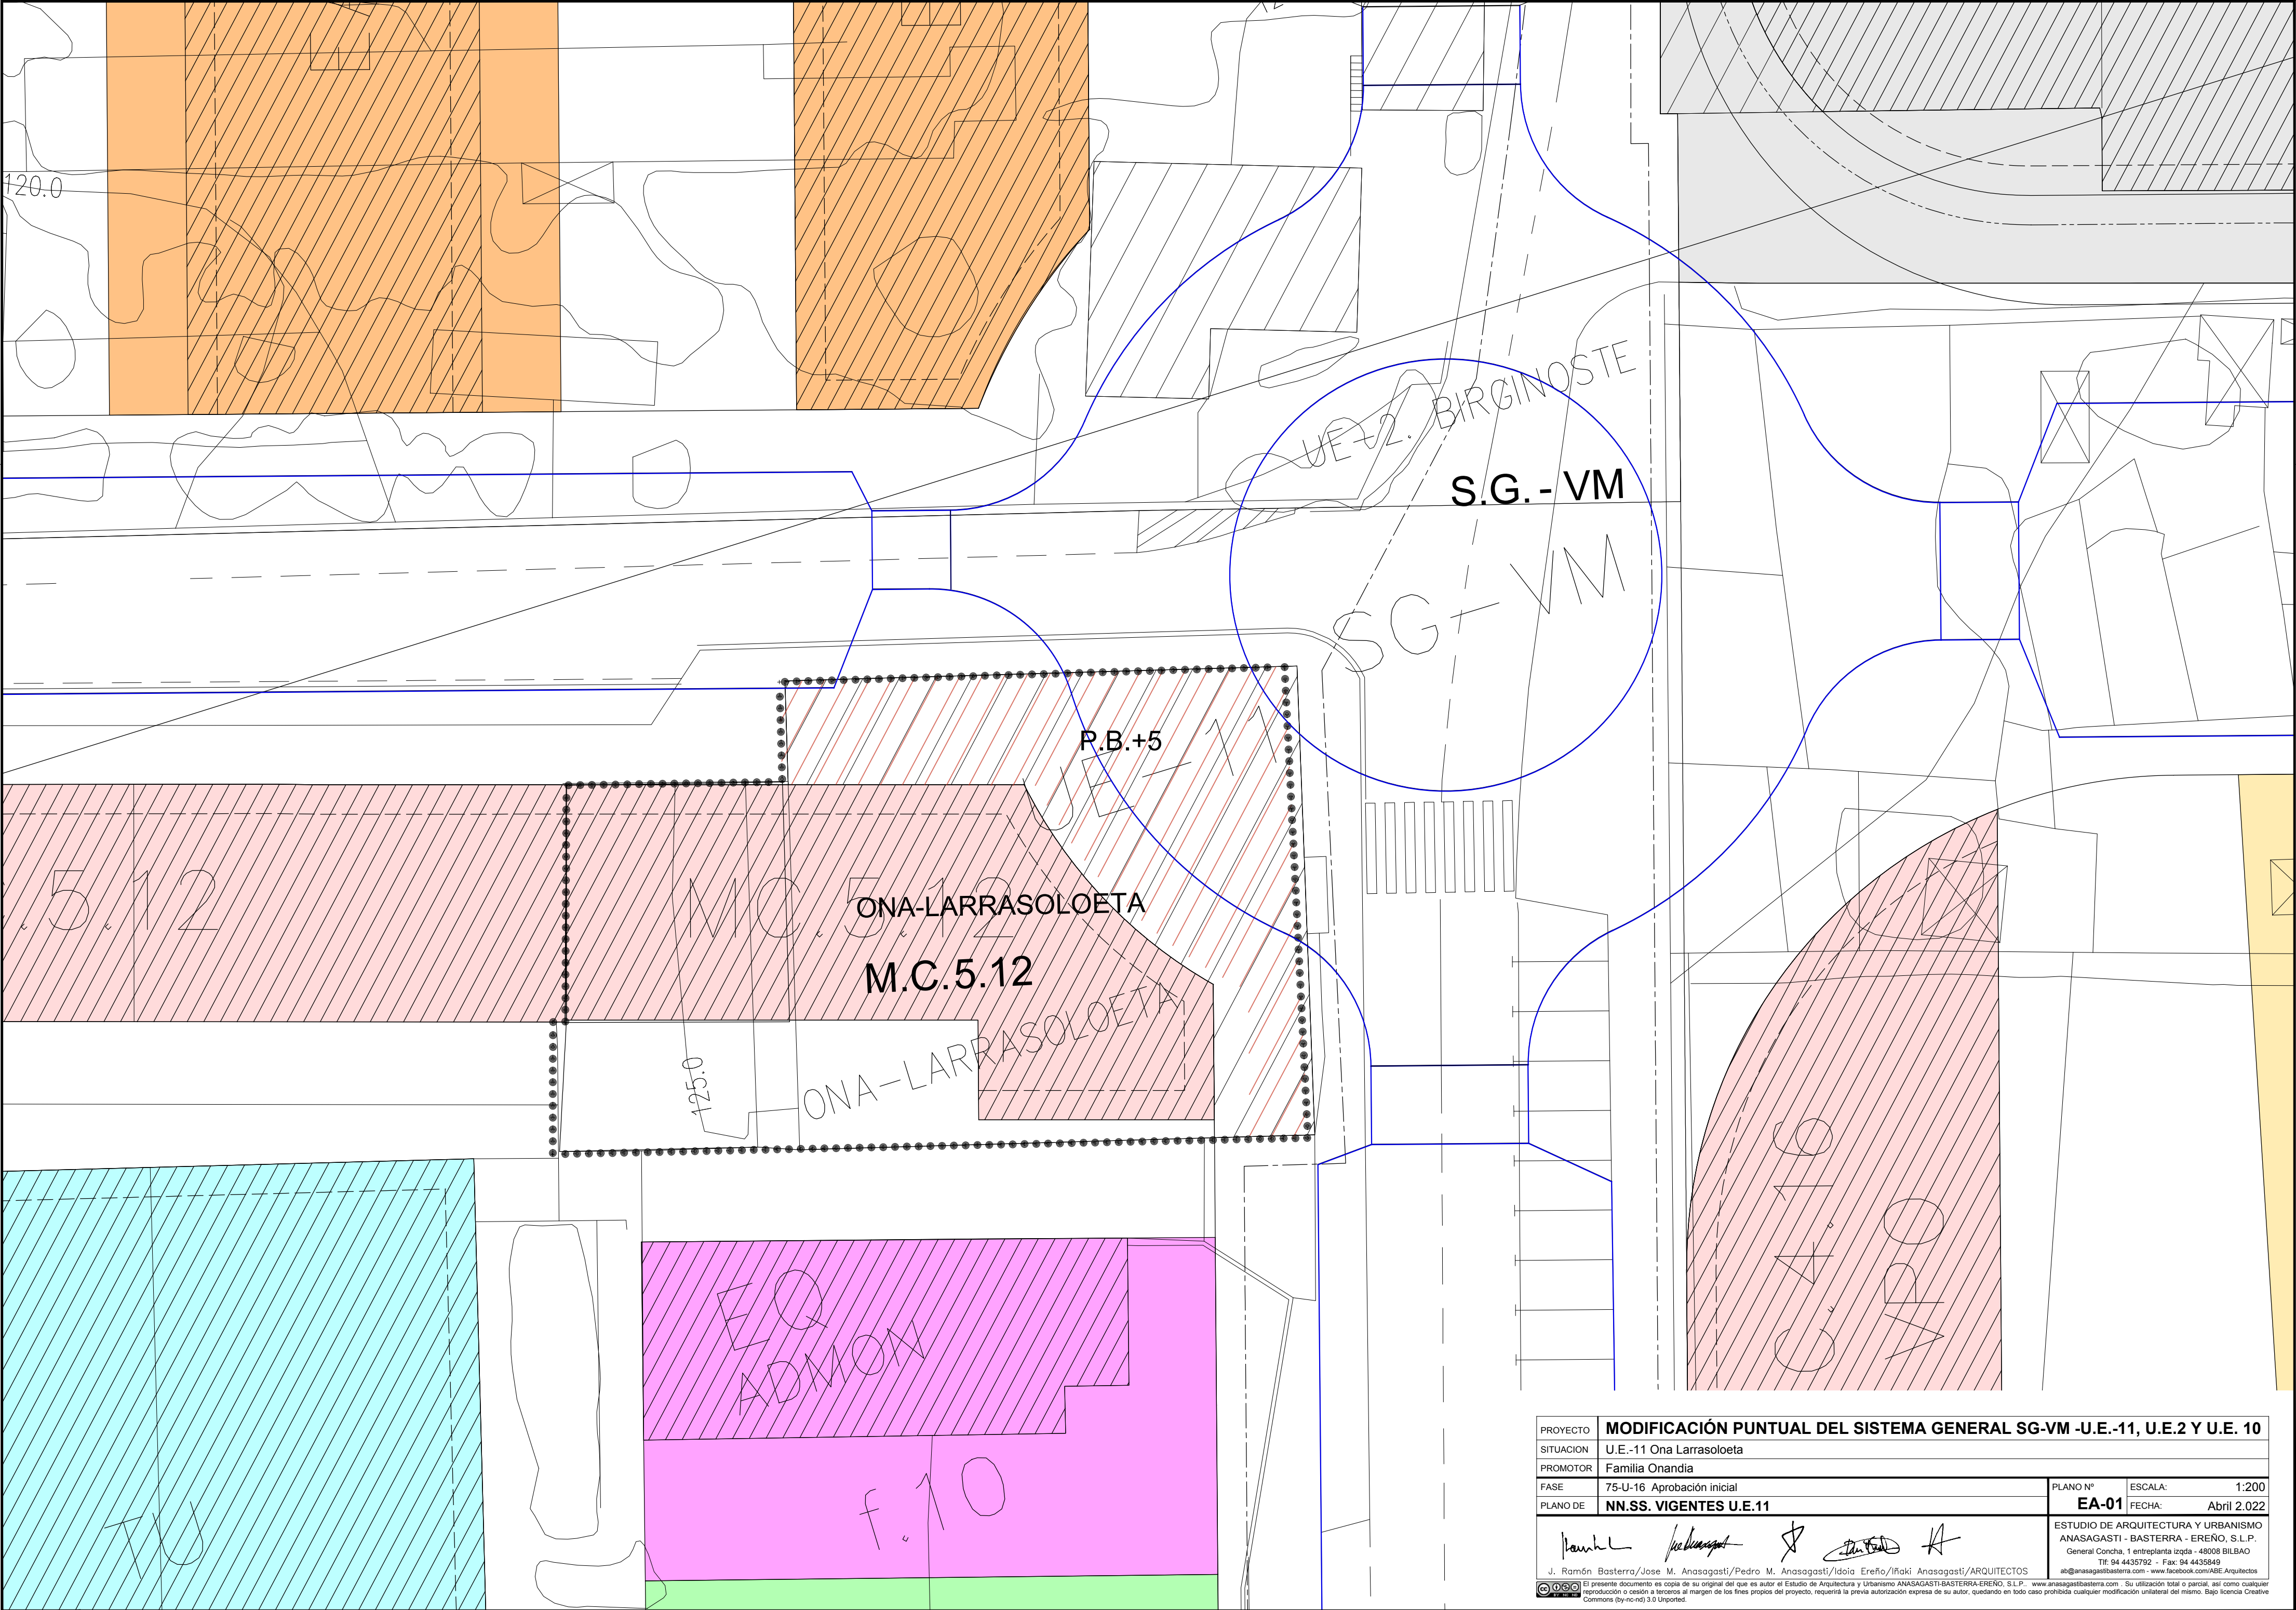


PROYECTO	MODIFICACIÓN PUNTUAL DEL SISTEMA GENERAL SG-VM -U.E.-11, U.E.2 Y U.E. 10		
SITUACION	U.E.-11 Ona Larrasoloeta		
PROMOTOR	Familia Onandia		
FASE	75-U-16 Aprobación inicial		
PLANO DE	NN.SS. VIGENTES U.E.11		
PLANOS Nº		ESCALA:	1:200
EA-01		FECHA:	Abril 2.022
ESTUDIO DE ARQUITECTURA Y URBANISMO		ANASAGASTI - BASTERRA - EREÑO, S.L.P.	
General Concha, 1 entreplanta izda - 48008 BILBAO		Tlf: 94 4435792 - Fax: 94 4435849	
ab@anasagastibasterra.com - www.facebook.com/ABEArquitectos			


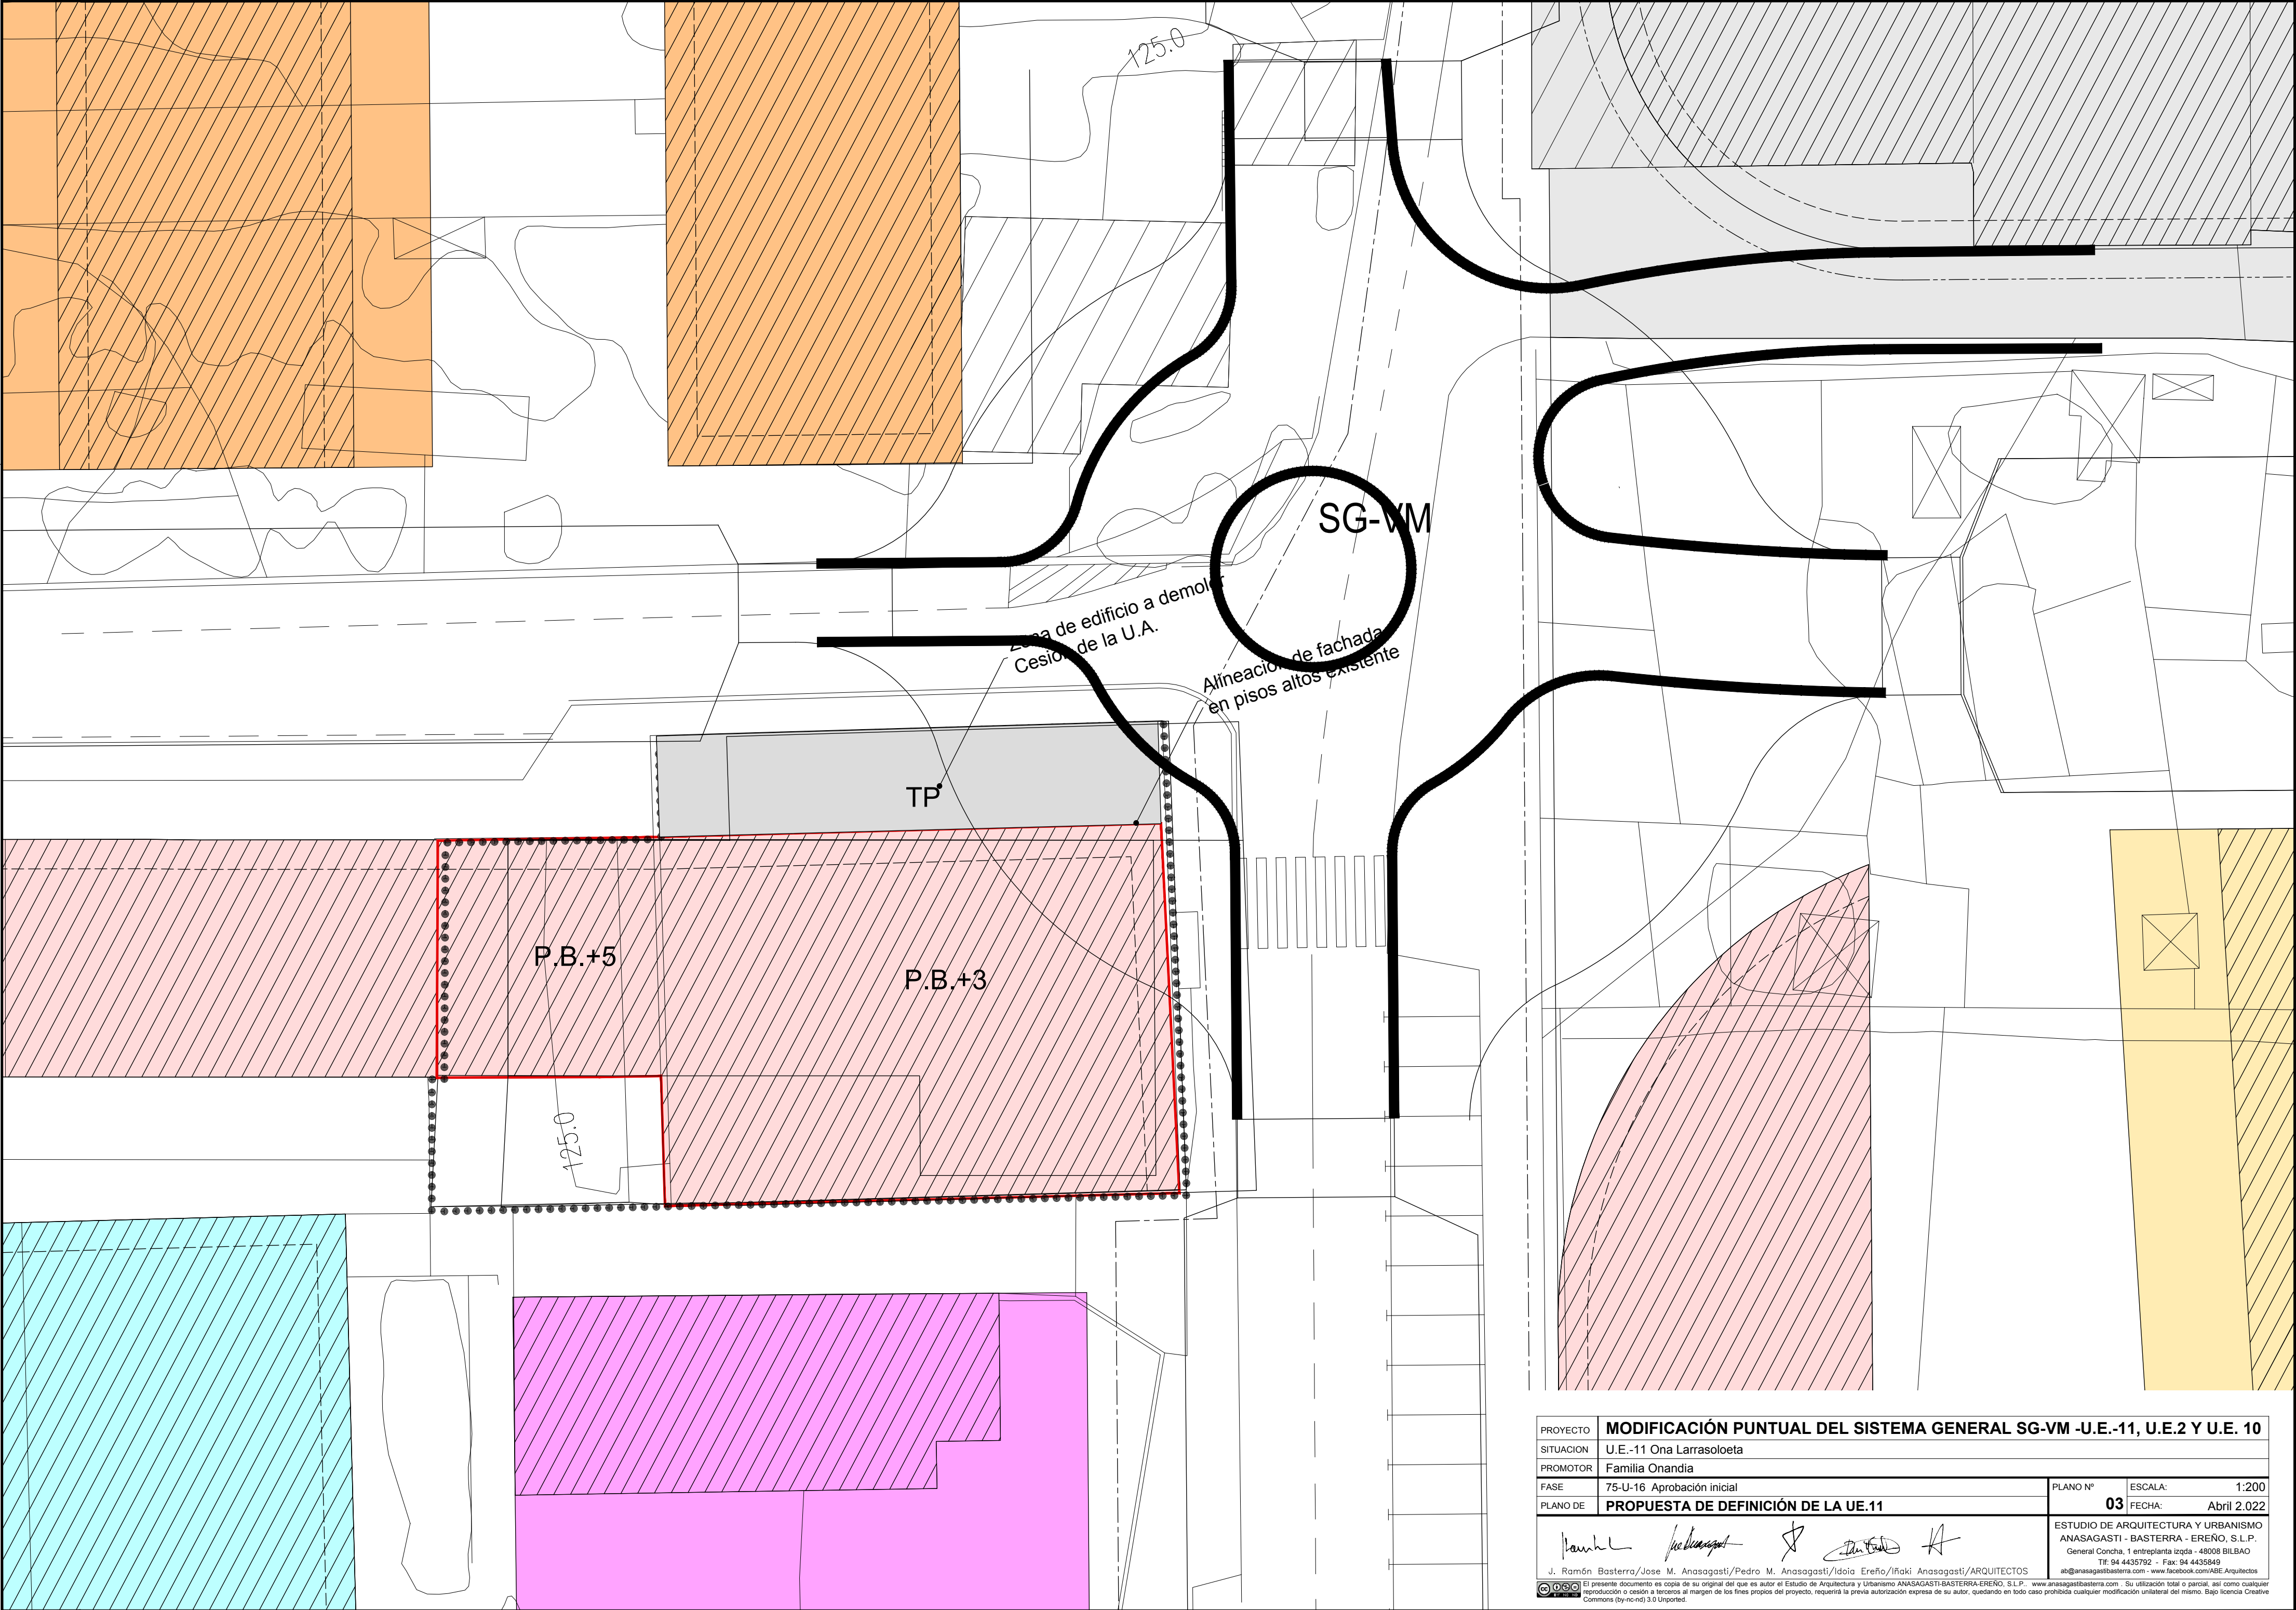


PROYECTO	MODIFICACIÓN PUNTUAL DEL SISTEMA GENERAL SG-VM -U.E.-11, U.E.2 Y U.E. 10		
SITUACION	U.E.-11 Ona Larrasoloeta		
PROMOTOR	Familia Onandia		
FASE	75-U-16 Aprobación inicial		PLANO Nº
PLANO DE	PROPUESTA DE DEFINICIÓN DE LA UE.11		03
		ESCALA:	1:200
		FECHA:	Abril 2.022
J. Ramón Basterra/Jose M. Anasagasti/Pedro M. Anasagasti/Idoia Ereño/Iñaki Anasagasti/ARQUITECTOS		ESTUDIO DE ARQUITECTURA Y URBANISMO ANASAGASTI - BASTERRA - EREÑO, S.L.P. General Concha, 1 entreplanta izqda - 48008 BILBAO Tlf: 94 4435792 - Fax: 94 4435849 ab@anasagastibasterra.com - www.facebook.com/ABE-Arquitectos	

El presente documento es copia de su original del que es autor el Estudio de Arquitectura y Urbanismo ANASAGASTI-BASTERRA-EREÑO, S.L.P. - www.anasagastibasterra.com - Su utilización total o parcial, así como cualquier reproducción o cesión a terceros al margen de los fines propios del proyecto, requerirá la previa autorización expresa de su autor, quedando en todo caso prohibida cualquier modificación unilateral del mismo. Bajo licencia Creative Commons (by-nc-nd) 3.0 Unported.

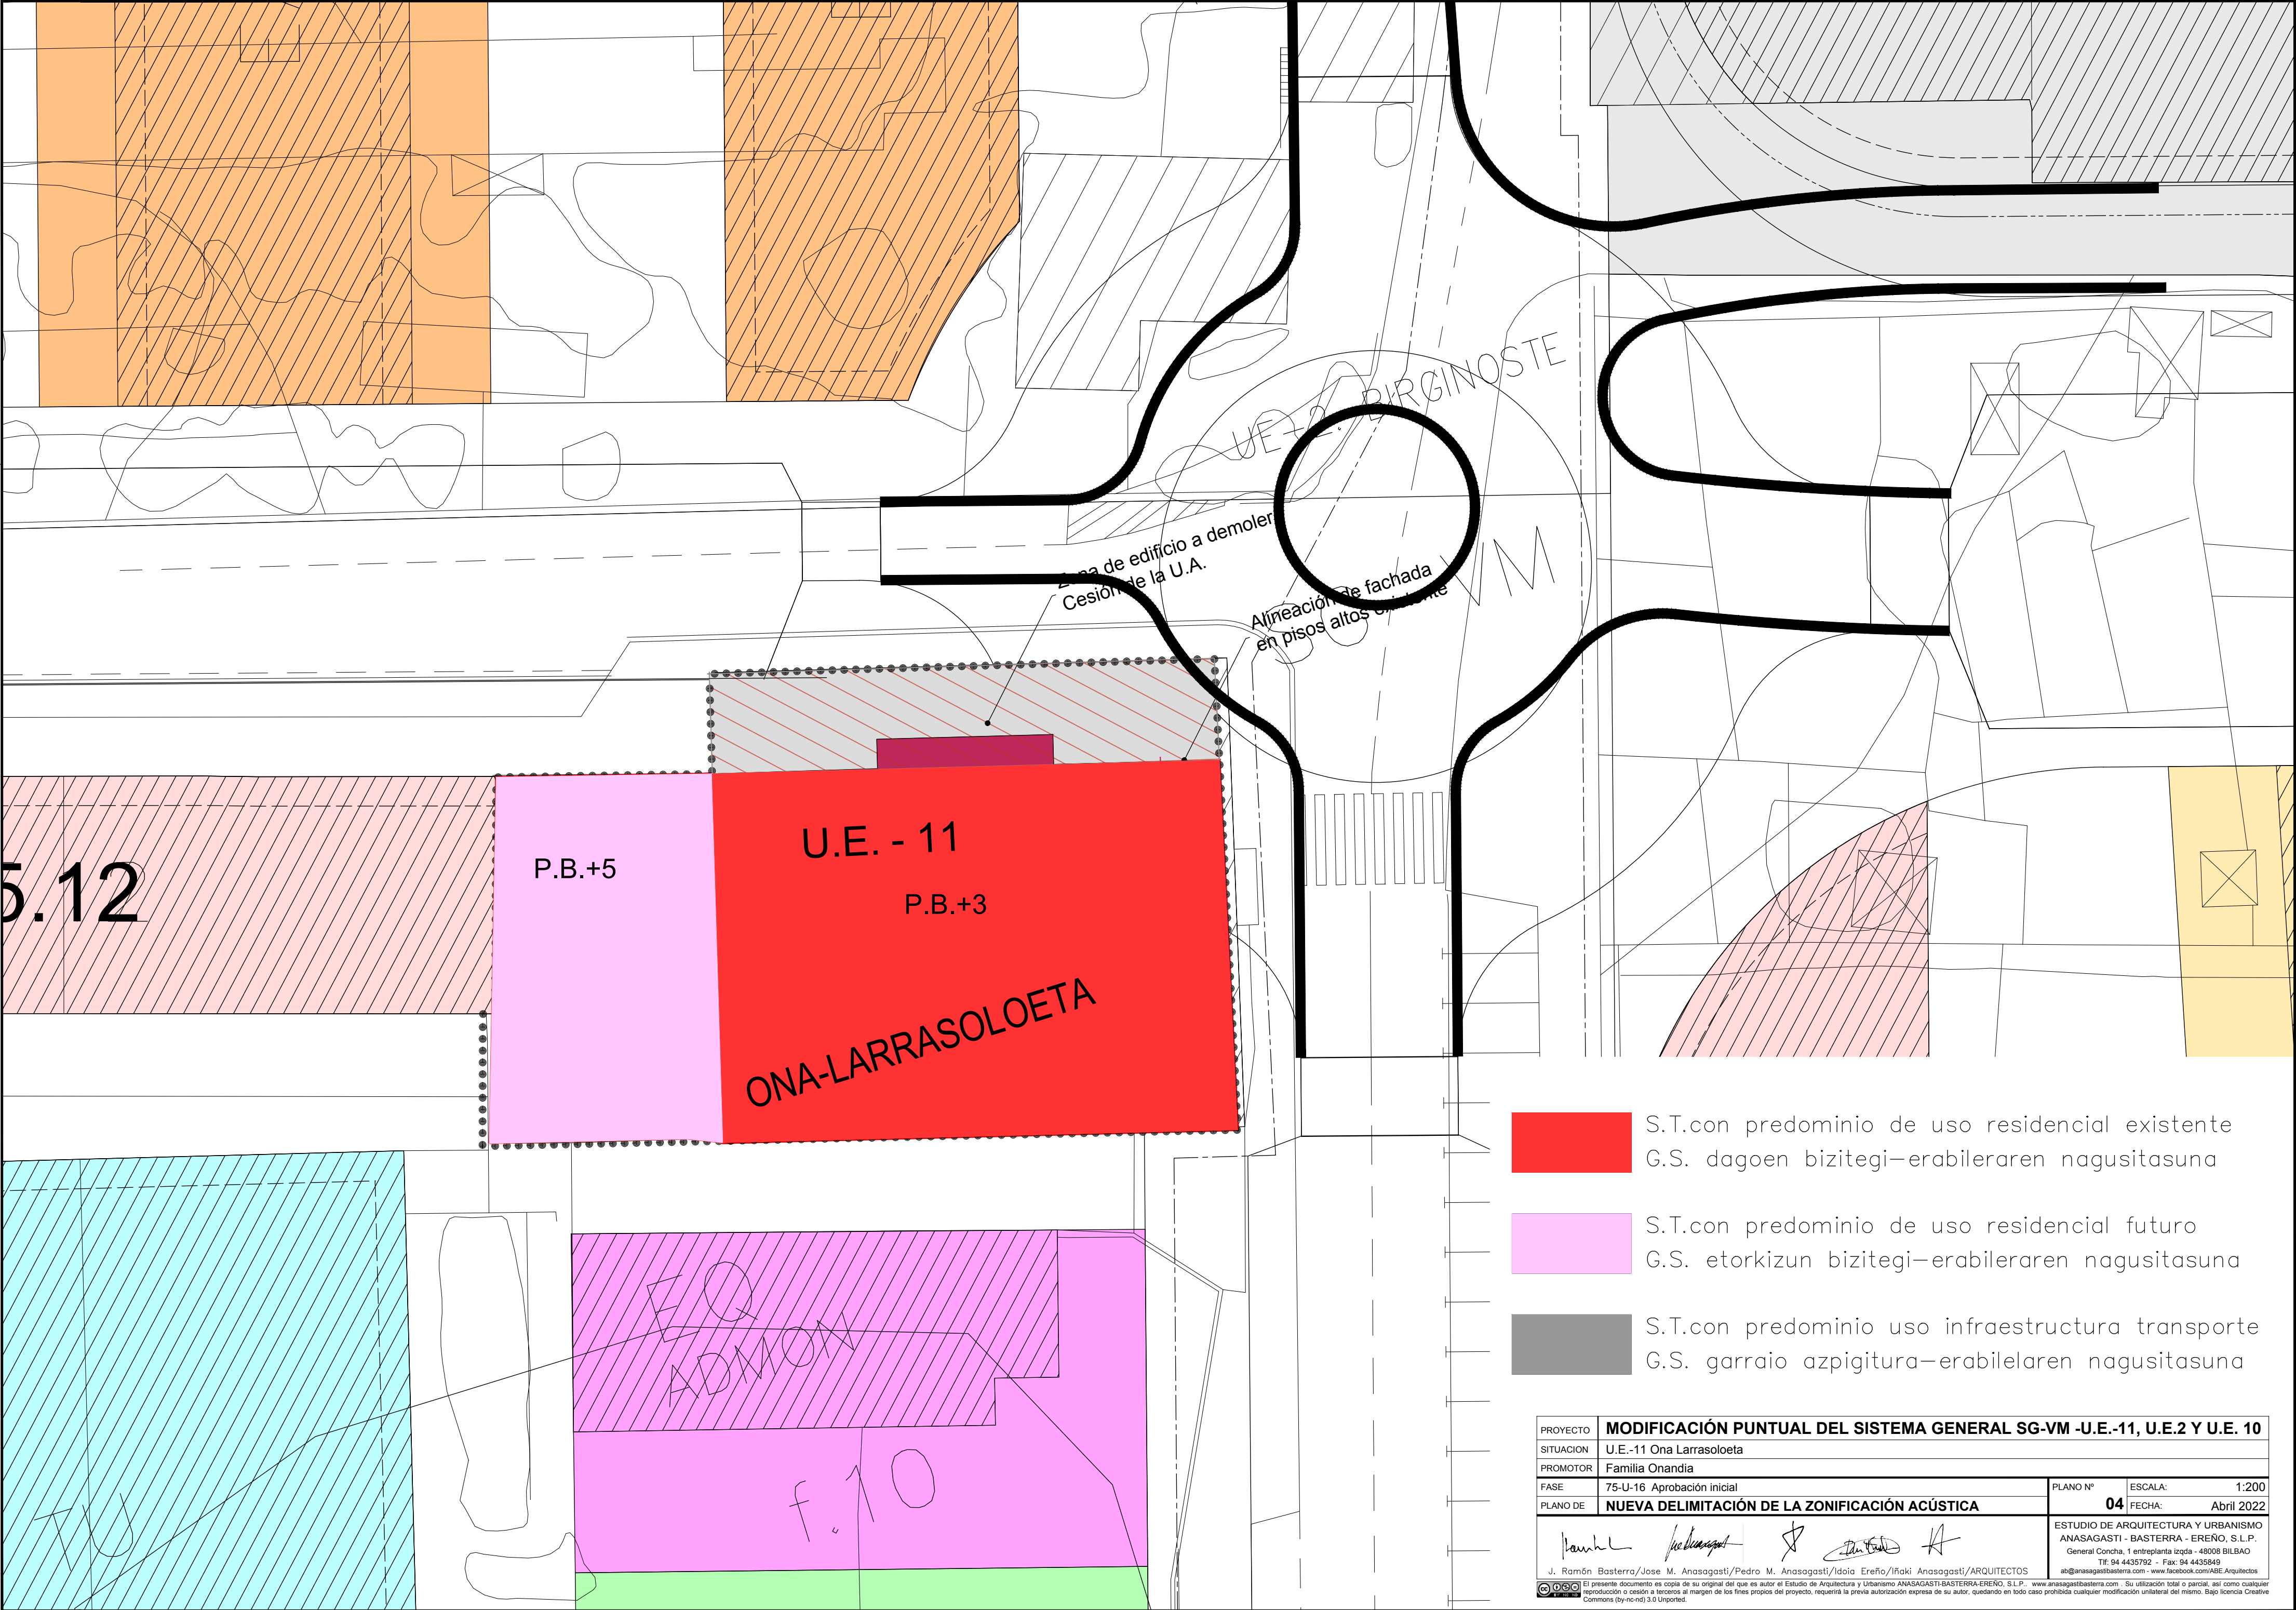

-  S.T.con predominio de uso residencial existente
G.S. dagoen bizitegi–erabileraren nagusitasuna
-  S.T.con predominio de uso residencial futuro
G.S. etorkizun bizitegi–erabileraren nagusitasuna
-  S.T.con predominio uso infraestructura transporte
G.S. garraio azpigitura–erabilelaren nagusitasuna

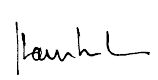 PROYECTO	MODIFICACIÓN PUNTUAL DEL SISTEMA GENERAL SG-VM -U.E.-11, U.E.2 Y U.E. 10		
SITUACION	U.E.-11 Ona Larrasoloeta		
PROMOTOR	Familia Onandia		
FASE	75-U-16 Aprobación inicial	PLANO Nº	ESCALA: 1:200
PLANO DE	NUEVA DELIMITACION DE LA ZONIFICACIÓN ACÚSTICA	04	FECHA: Abril 2022
    		ESTUDIO DE ARQUITECTURA Y URBANISMO ANASAGASTI - BASTERRA - EREÑO, S.L.P. General Concha, 1 entreplanta izqda - 48008 BILBAO Tlf: 94 4435792 - Fax: 94 4435849 ab@anasagastibasterra.com - www.facebook.com/ABE-Arquitectos	
		El presente documento es copia de su original del que es autor el Estudio de Arquitectura y Urbanismo ANASAGASTI-BASTERRA-EREÑO, S.L.P. - www.anasagastibasterra.com - Su utilización total o parcial, así como cualquier reproducción o cesión a terceros al margen de los fines propios del proyecto, requerirá la previa autorización expresa de su autor, quedando en todo caso prohibida cualquier modificación unilateral del mismo. Bajo licencia Creative Commons (by-nc-nd) 3.0 Unported.	