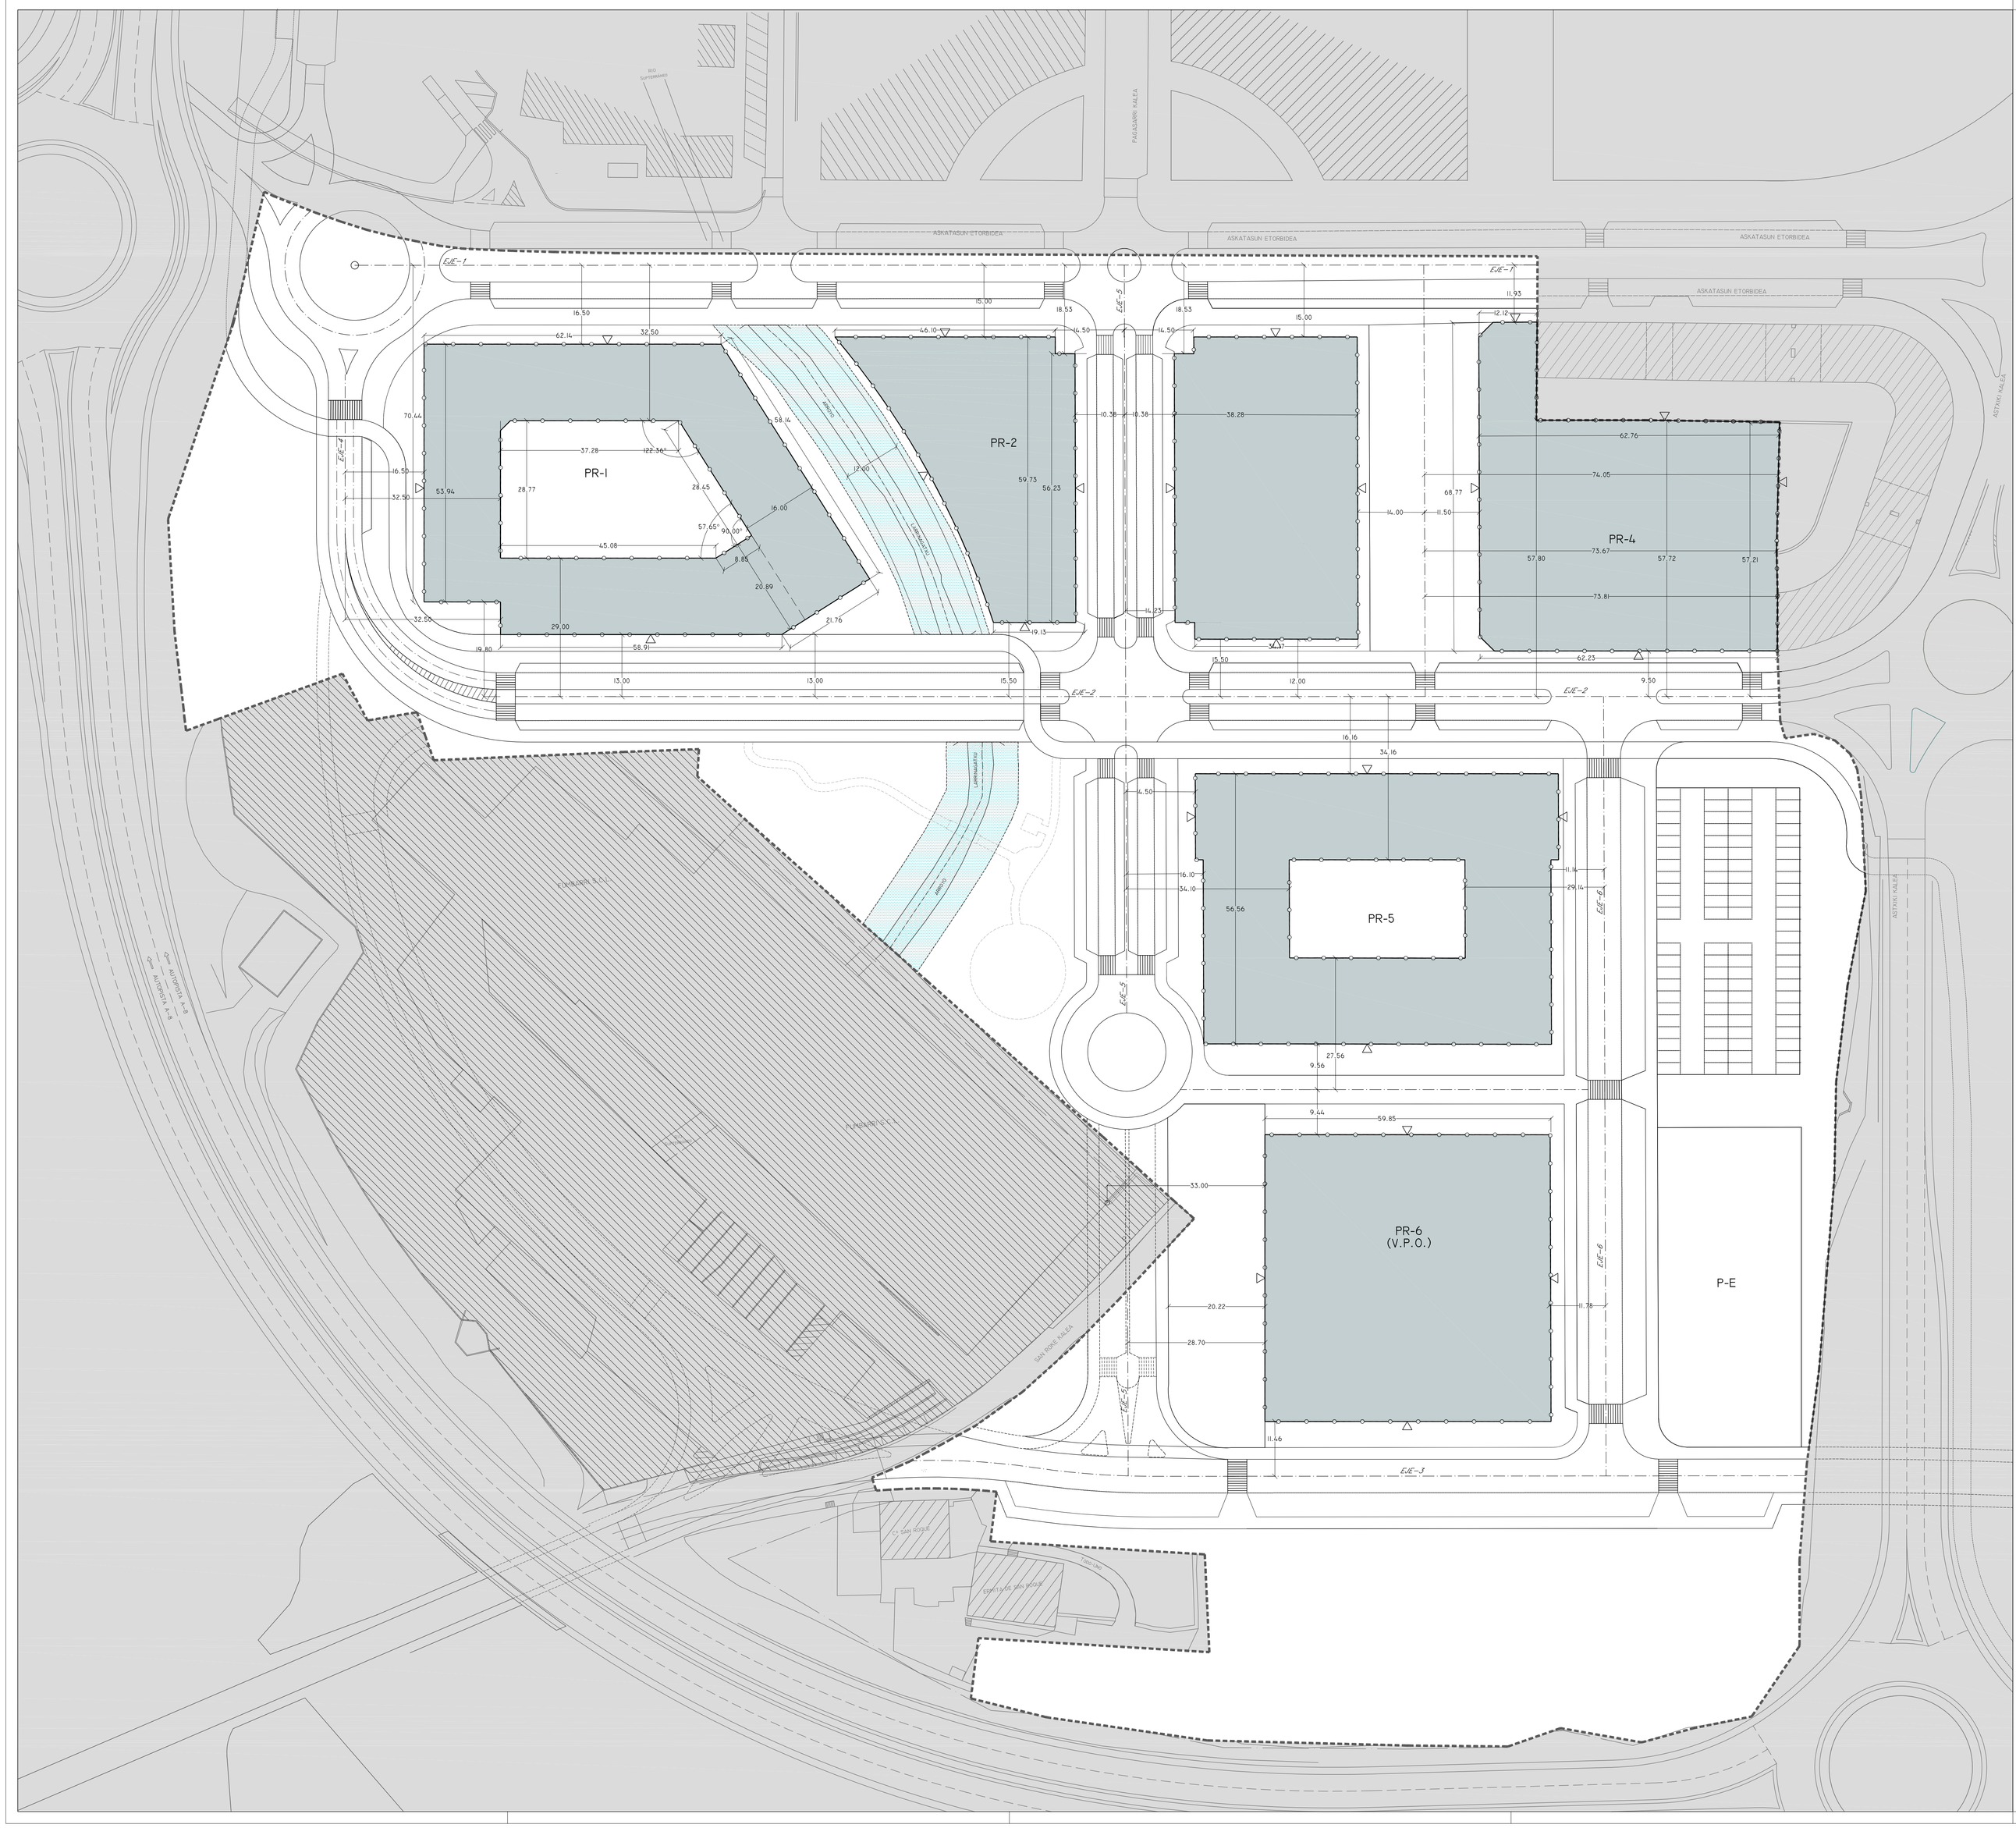

N

ALINEACIÓN MÁXIMA

LÍNEA LÍMITE DE INFLUENCIA DEL ARROYO

LÍMITE DE PARCELA

DELIMITACIÓN DEL PEOU Nº 3 SAN ROKE

TEXTO REFUNDIDO

PROYECTO	PLAN ESPECIAL DE ORDENACIÓN URBANA P.E.O.U. Nº 3 SAN ROKE EN DURANGO.	PLANO Nº 0-03
PLANO	ALINEACIONES MÁXIMAS DE EDIFICACIÓN BAJO RASANTE.	ESCALA 1:500 (0.00 10.00 20.00 30.00 m)
PROMOTOR	JUNTA DE CONCERTACIÓN DEL P.E.O.U. Nº3 SAN ROKE.	FECHA ABRIL-08 SEPTIEMBRE - 08
ARQUITECTOS	CATALINA HERNÁNDEZ CARDONA-CARLOS MAURTÚA ORMAECHEA FERNANDO OLIBARRIA DELOLAUX	OBSERVACIONES