


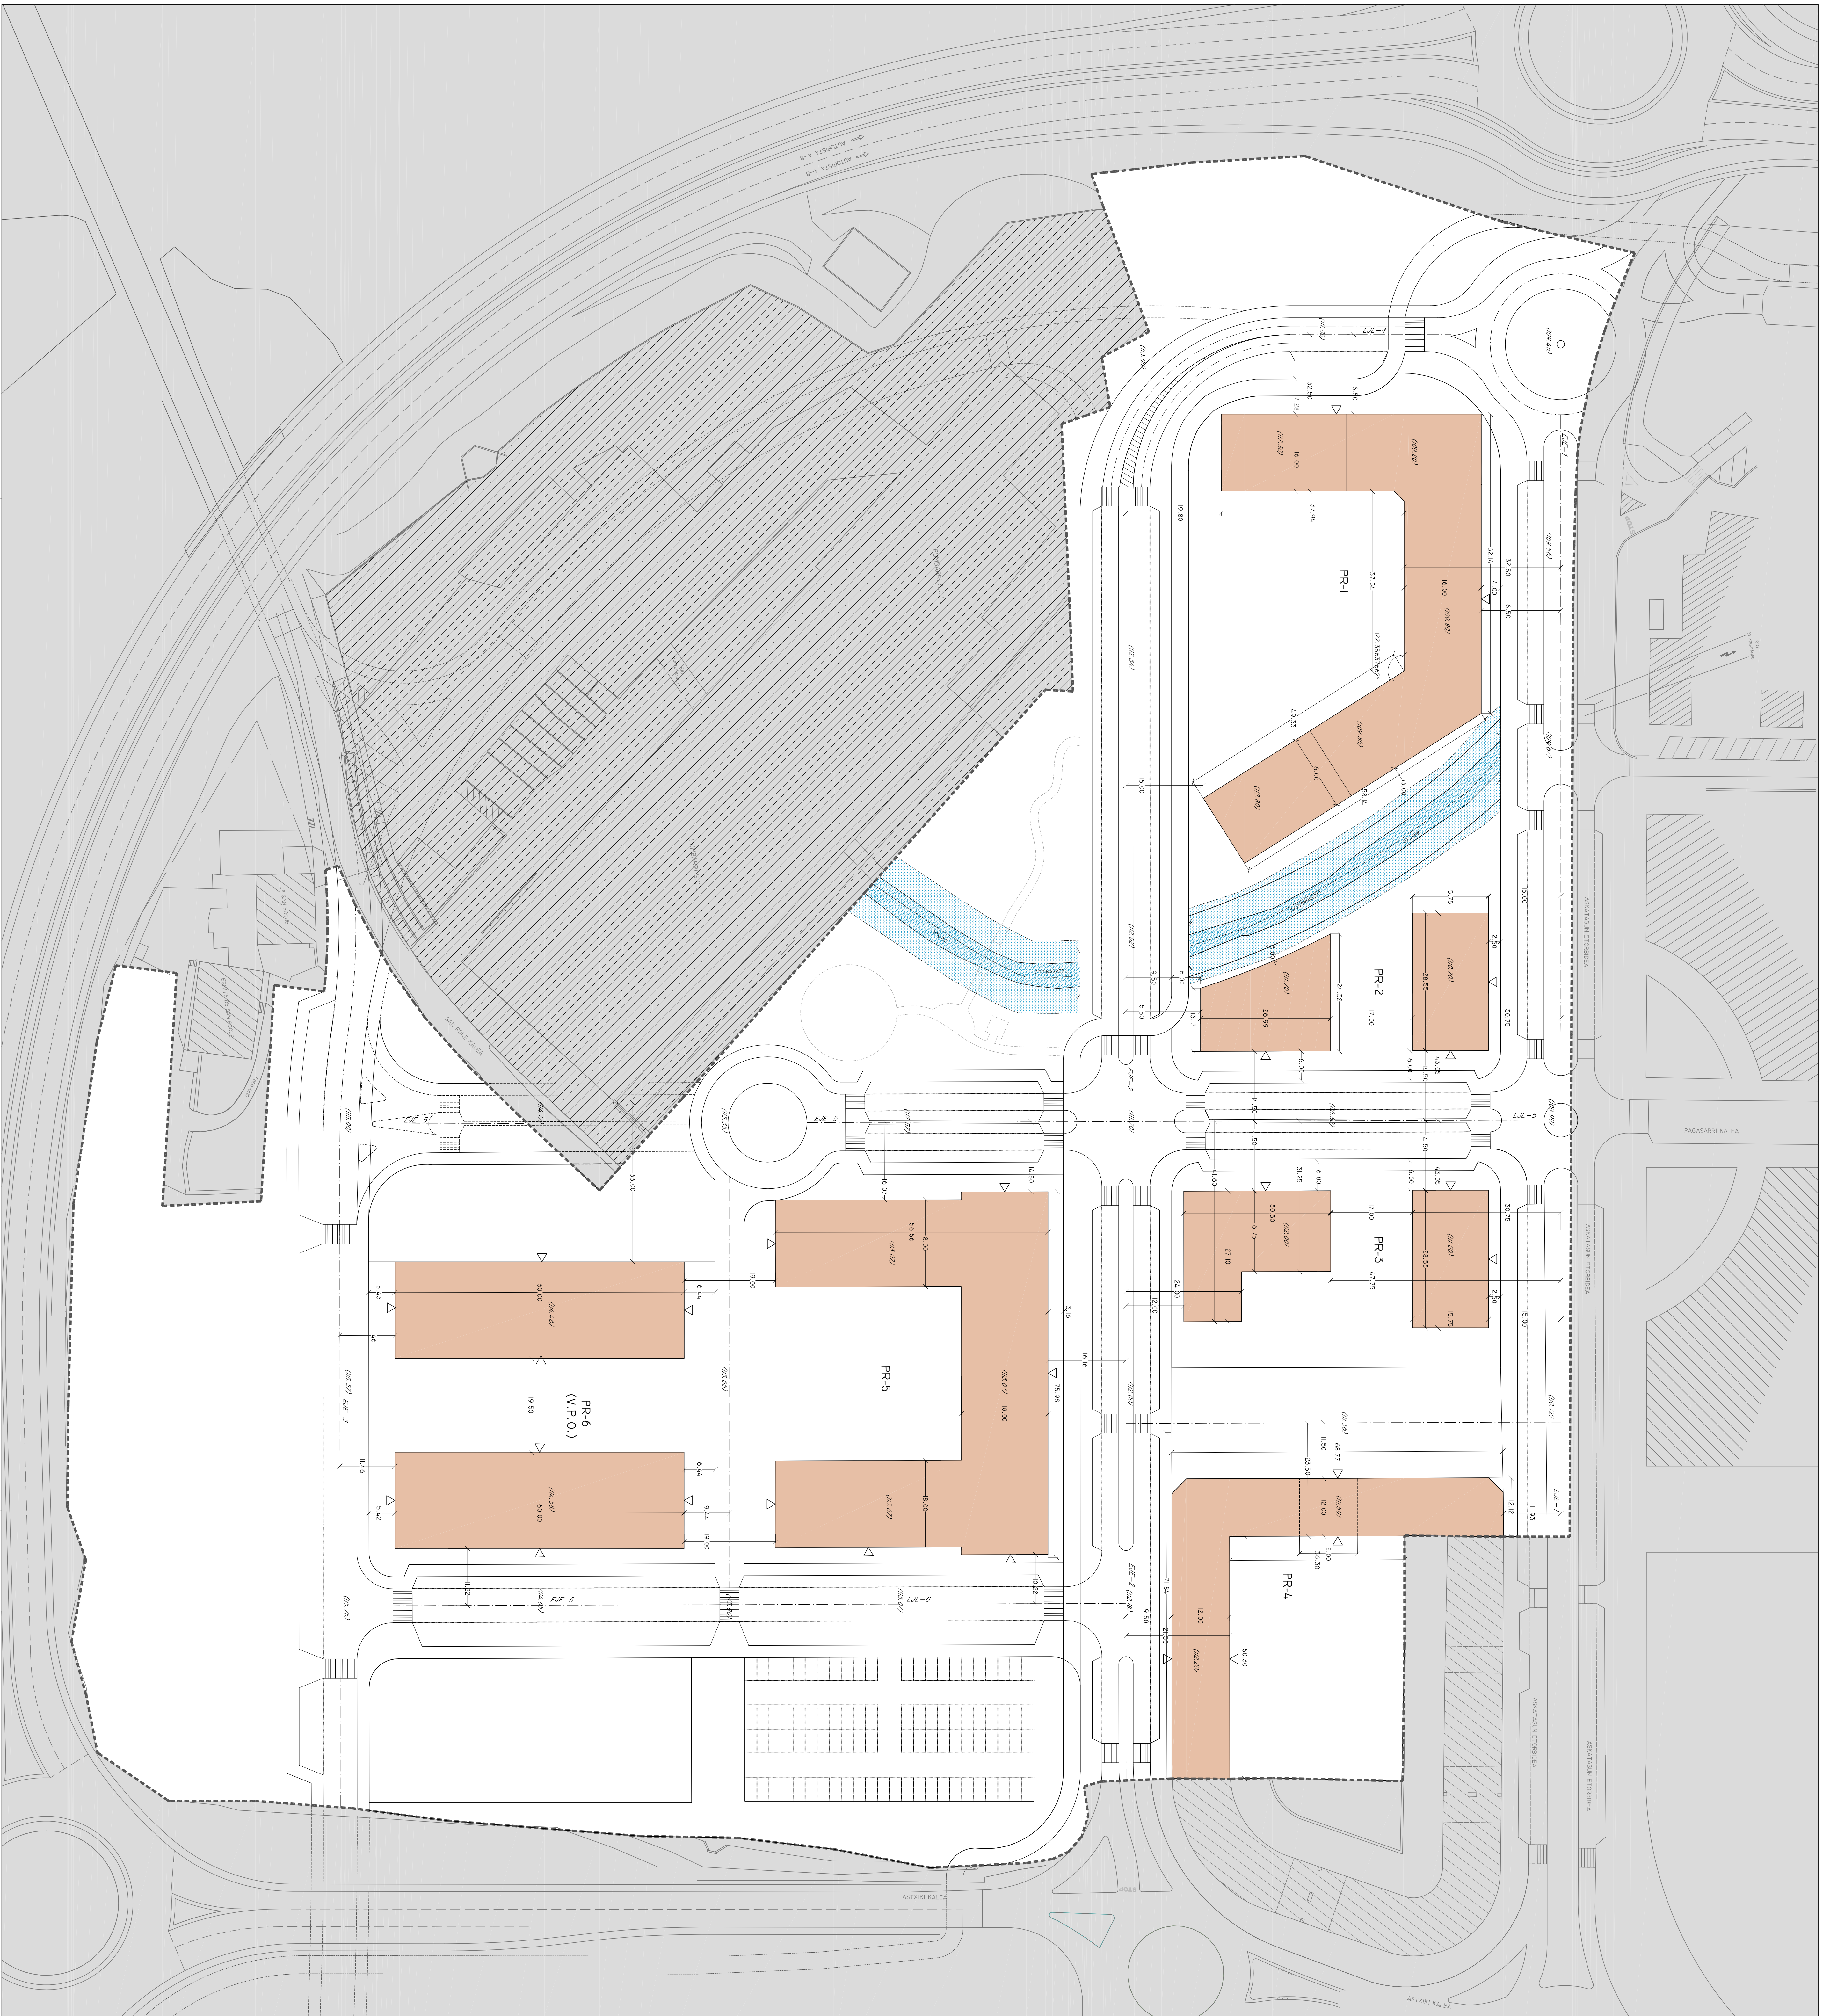

PROYECTO		PLAN ESPECIAL DE ORDENACIÓN URBANA P.E.O.U. Nº 3 SAN ROKE		PLANO Nº	
EN DUBANGO.				0-02	
PLANO		ALINEACIONES MÁXIMAS DE EDIFICACIÓN		ESCALA	
PROYECTOR		JUNTA DE CONCERTACIÓN DEL P.E.O.U. Nº 3		1:500	
SAN ROKE.		FEBRIL - 08			
ARQUITECTOS		CAPITANÍA GENERAL DE CARLOS MARTÍN GARCÍA		SEPTIEMBRE - 08	
		OBSERVACIONES			

TEXTO REFUNDIDO

DELIMITACIÓN DEL RESOLV. Nº 3 SAN ROKE

