


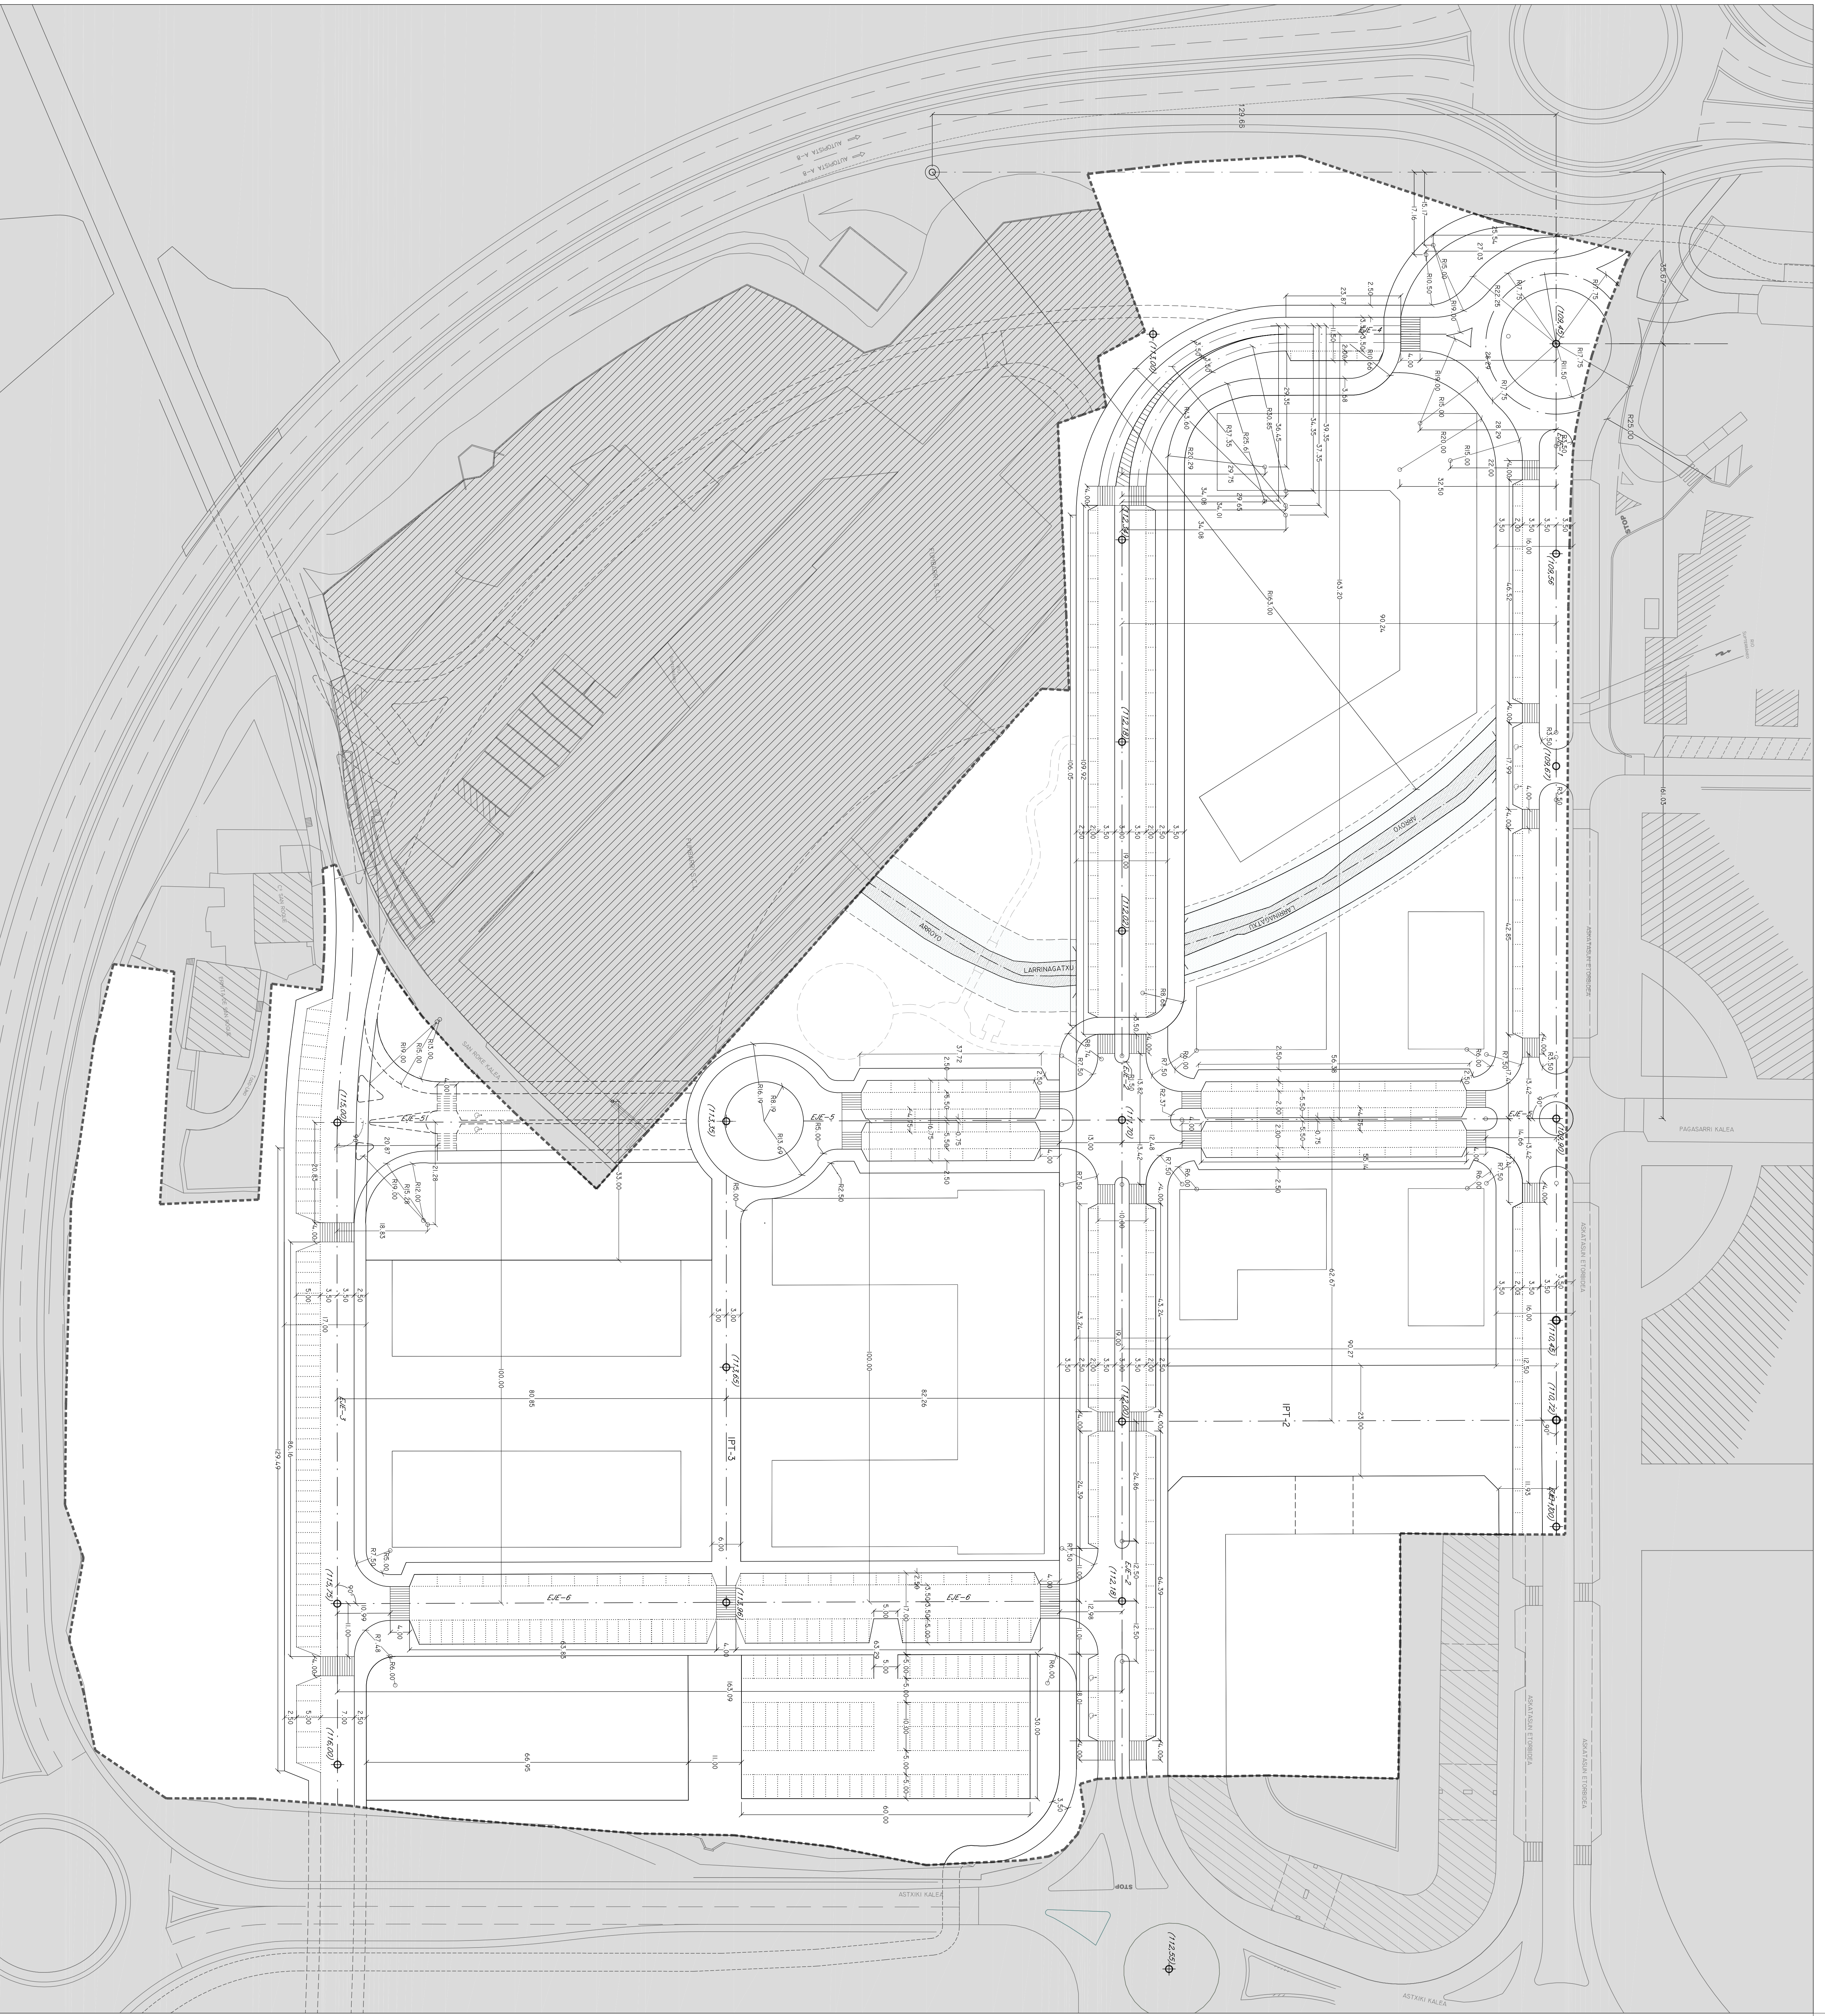

PROYECTO		PLAN ESPECIAL DE ORDENACIÓN URBANA P.E.O.U. N° 3 SAN ROQUE EN DURANGO.		PLANO N° 0-04	
PLANO	DEFINICIÓN GEOMÉTRICA DE LA VIALIDAD	ESCALA	1:500		
PROYECTOR	JUNTA DE CONCERTACIÓN DEL P.E.O.U. N°3 SAN ROQUE	FECHA	ABRIL-08		
ARQUITECTOS	CAPITULO HERMANEZ CARRERA-CAROS TRASTAIA OPAKACHIA	SEPTIEMBRE - 08	OBSERVACIONES		
REVISADO: GUERRERO, DIEGO ALIX					

TEXTOS REFUNDIDOS

PLAZAS DE APARCAMIENTO PARA P CON INFLUENCIA REDUCIDA

DELIMITACIÓN DEL PEU N° 3 SAN ROQUE

RESERVANTES SEGUN IN.S.S.

ITINERARIO PEATONAL

BIOGARRA

PASEO DE PEATONES

LÍNEA DE APARCAMIENTOS

LÍNEA LÍMITE DE CALLES

LÍNEA LÍMITE DE INFLUENCIA DEL ARBOL