
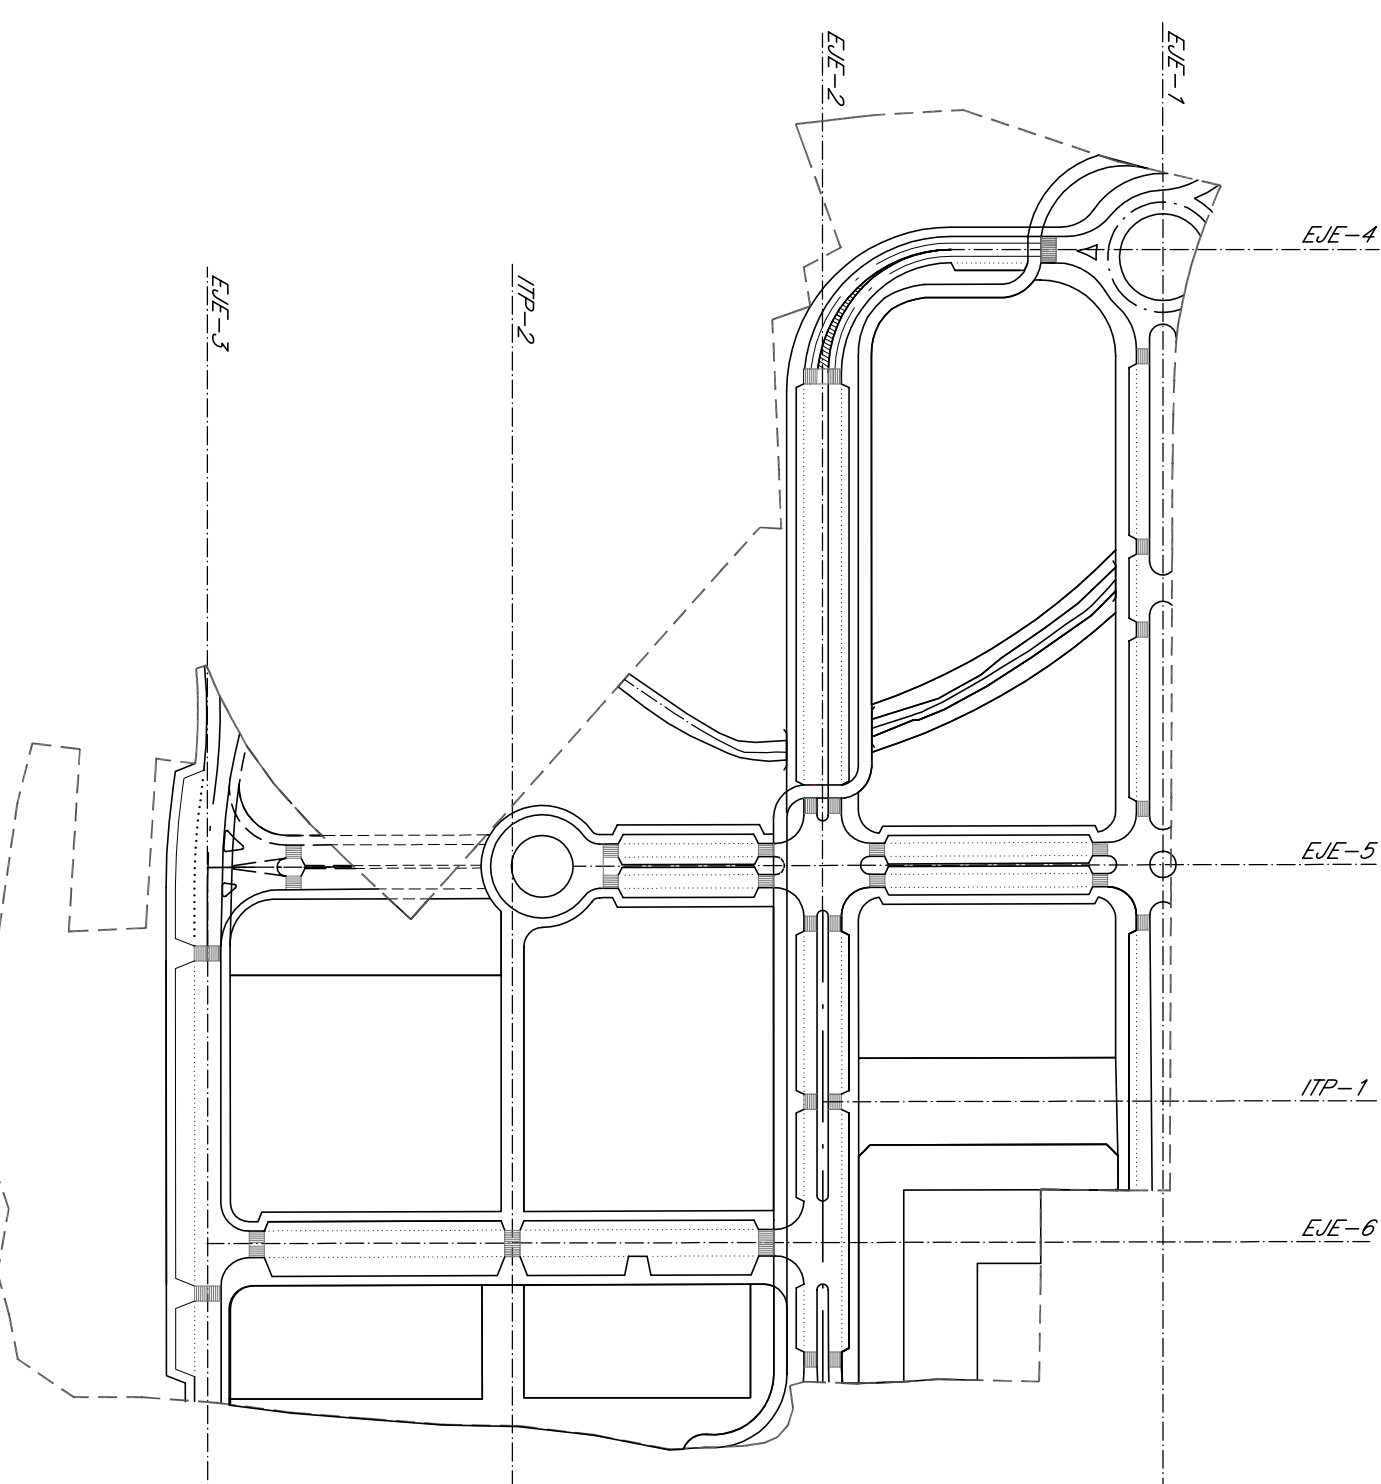
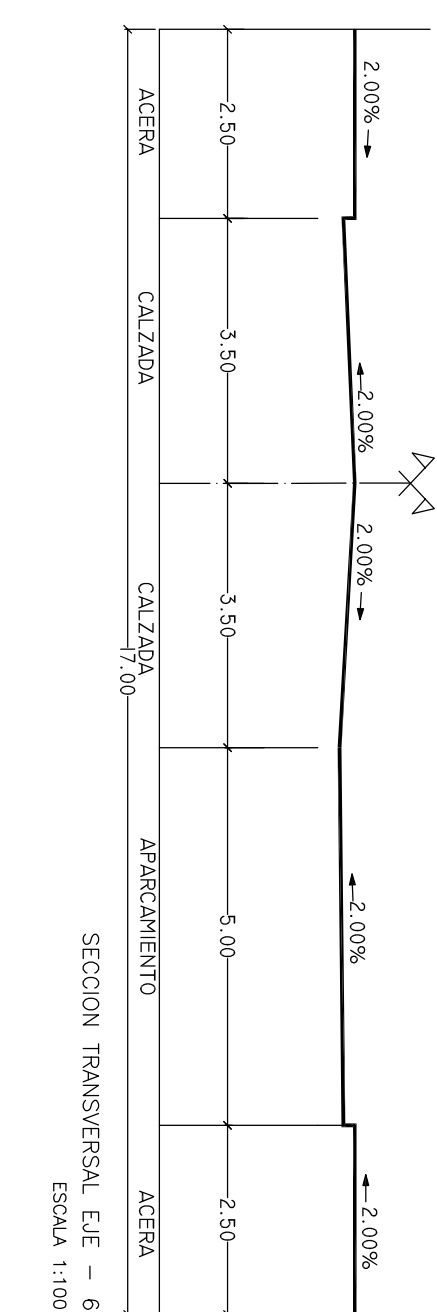
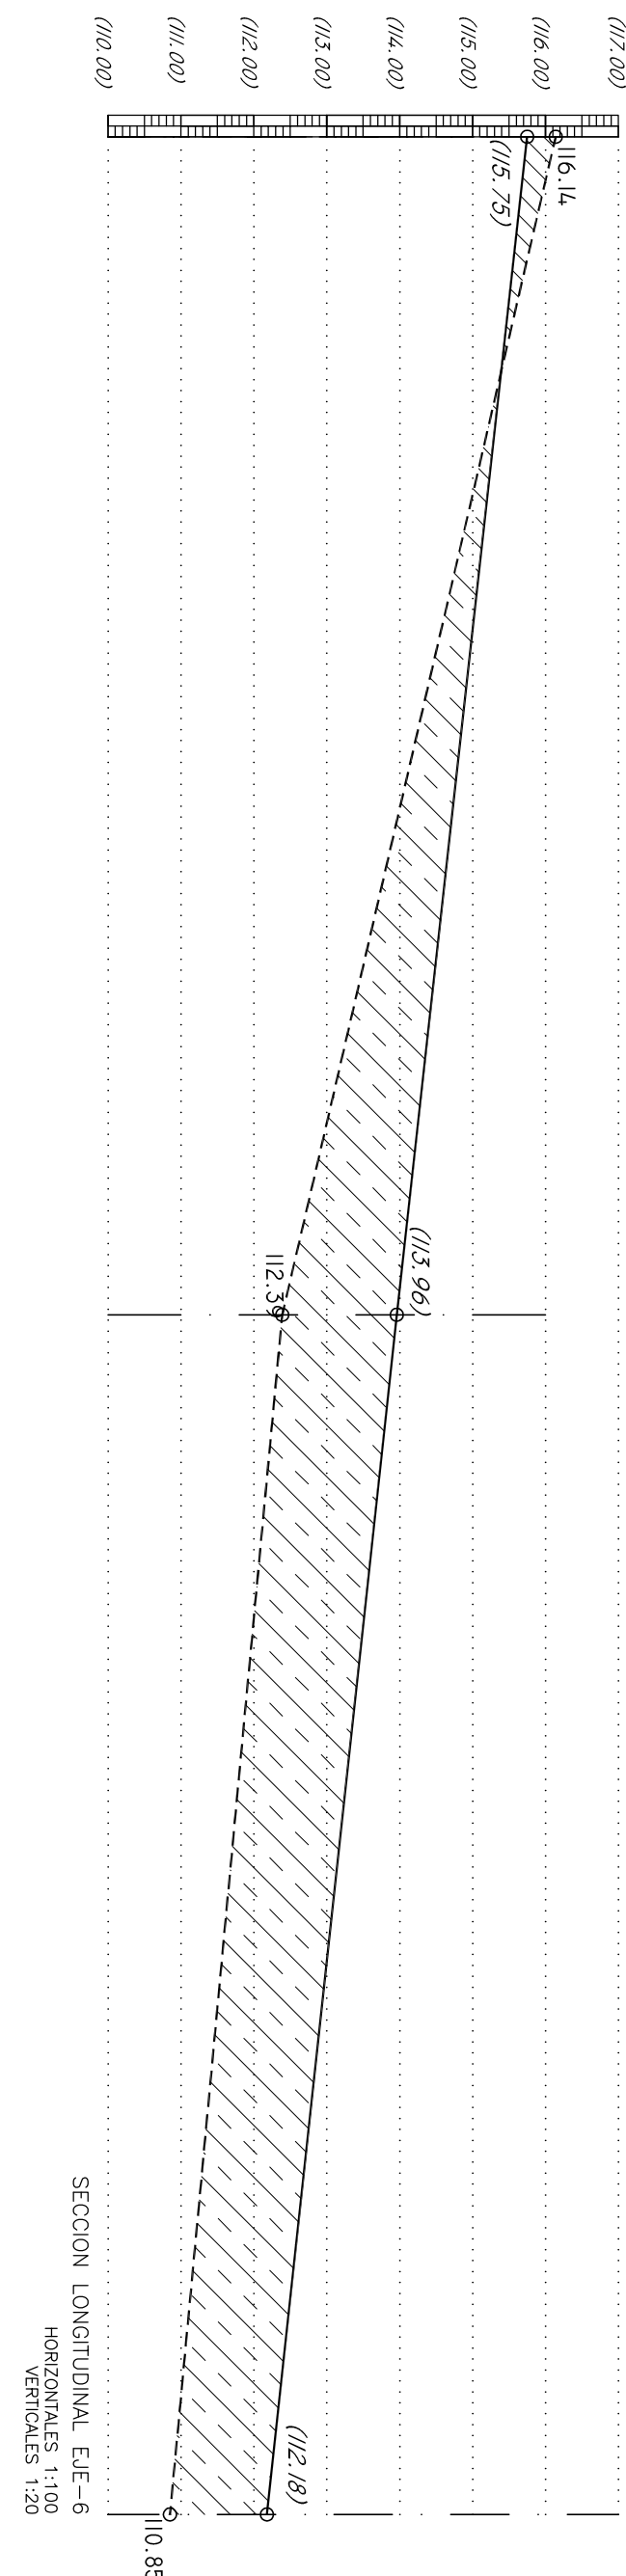
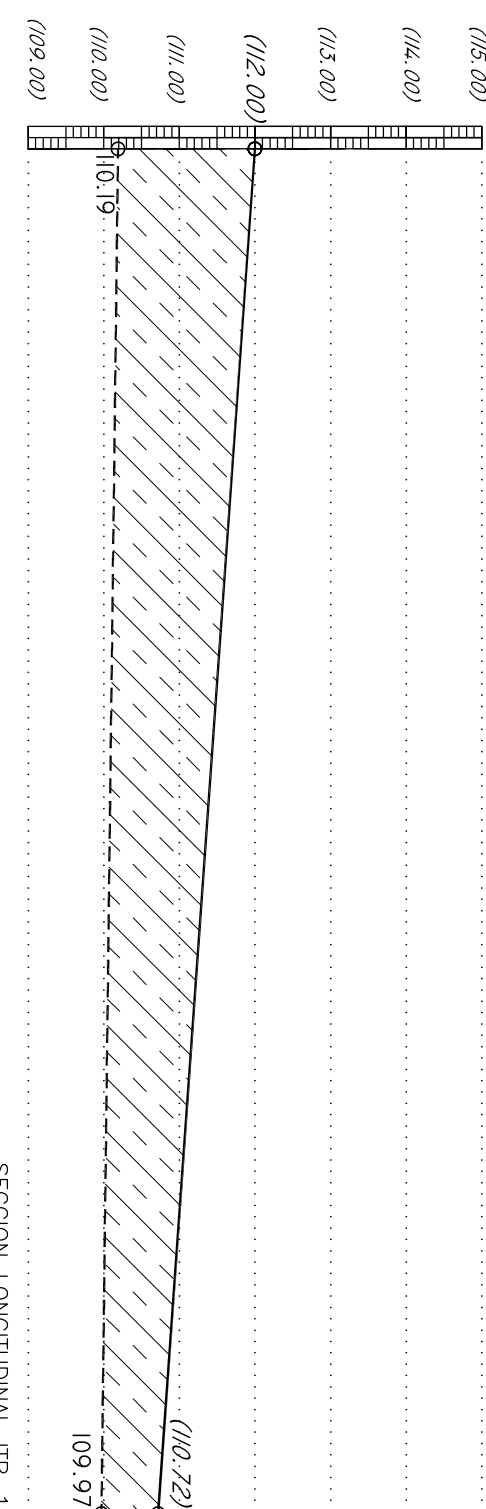
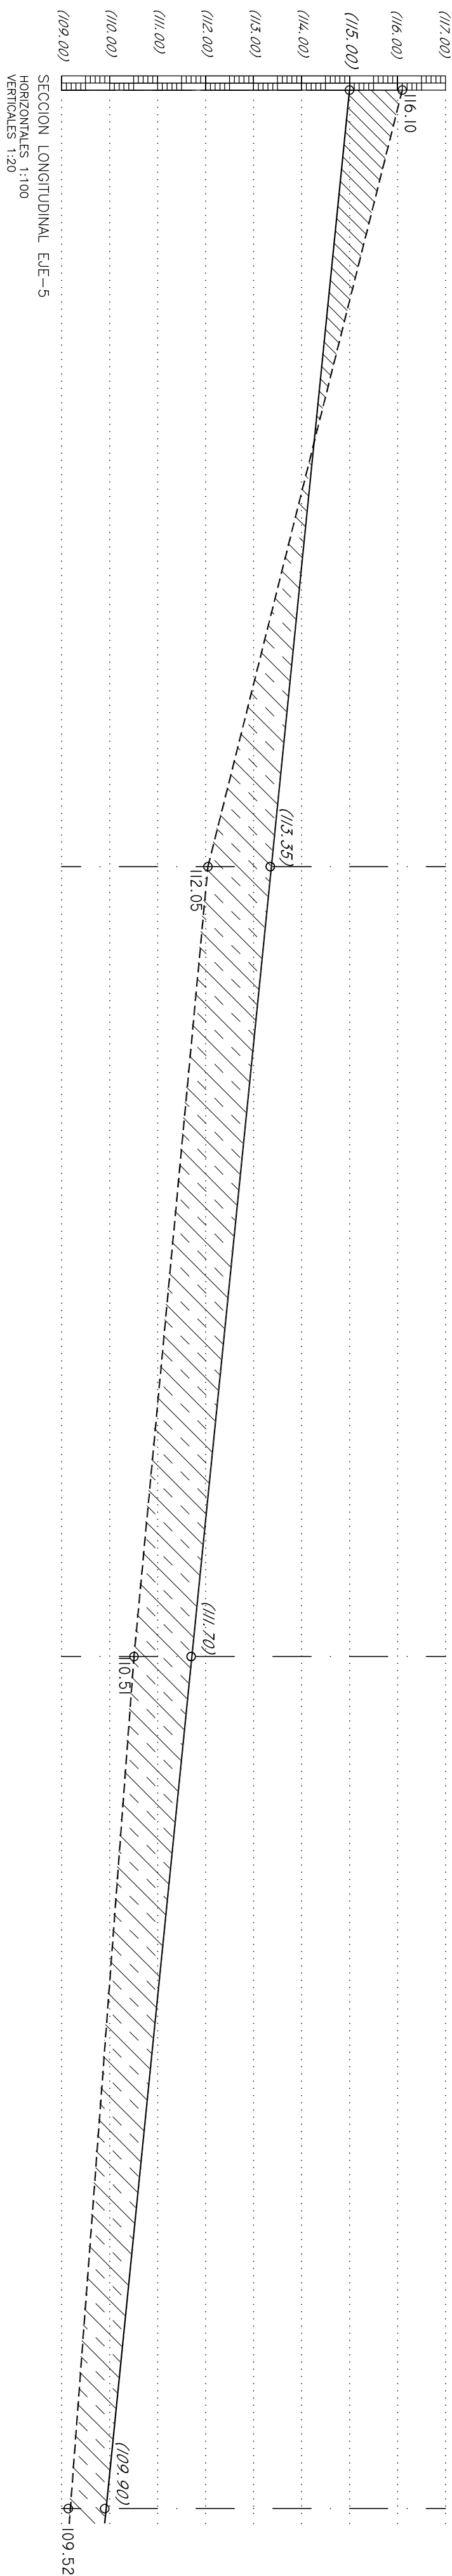
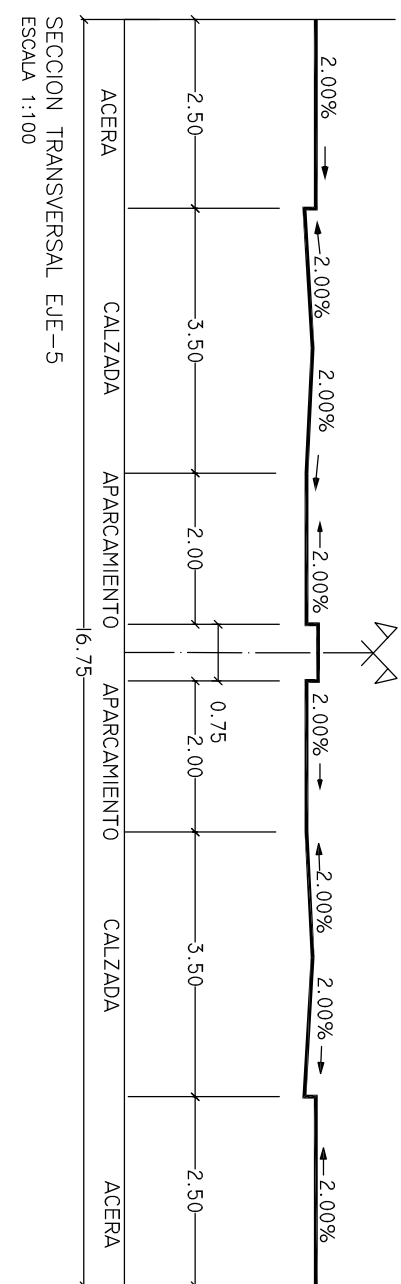
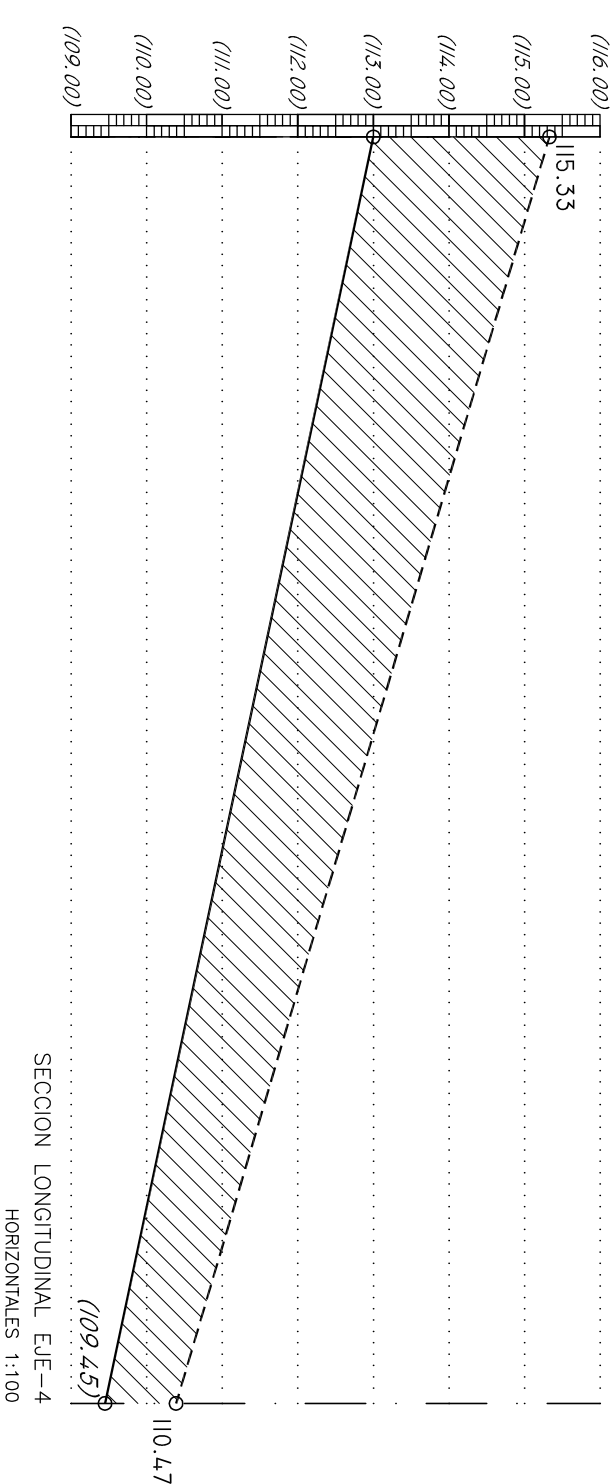
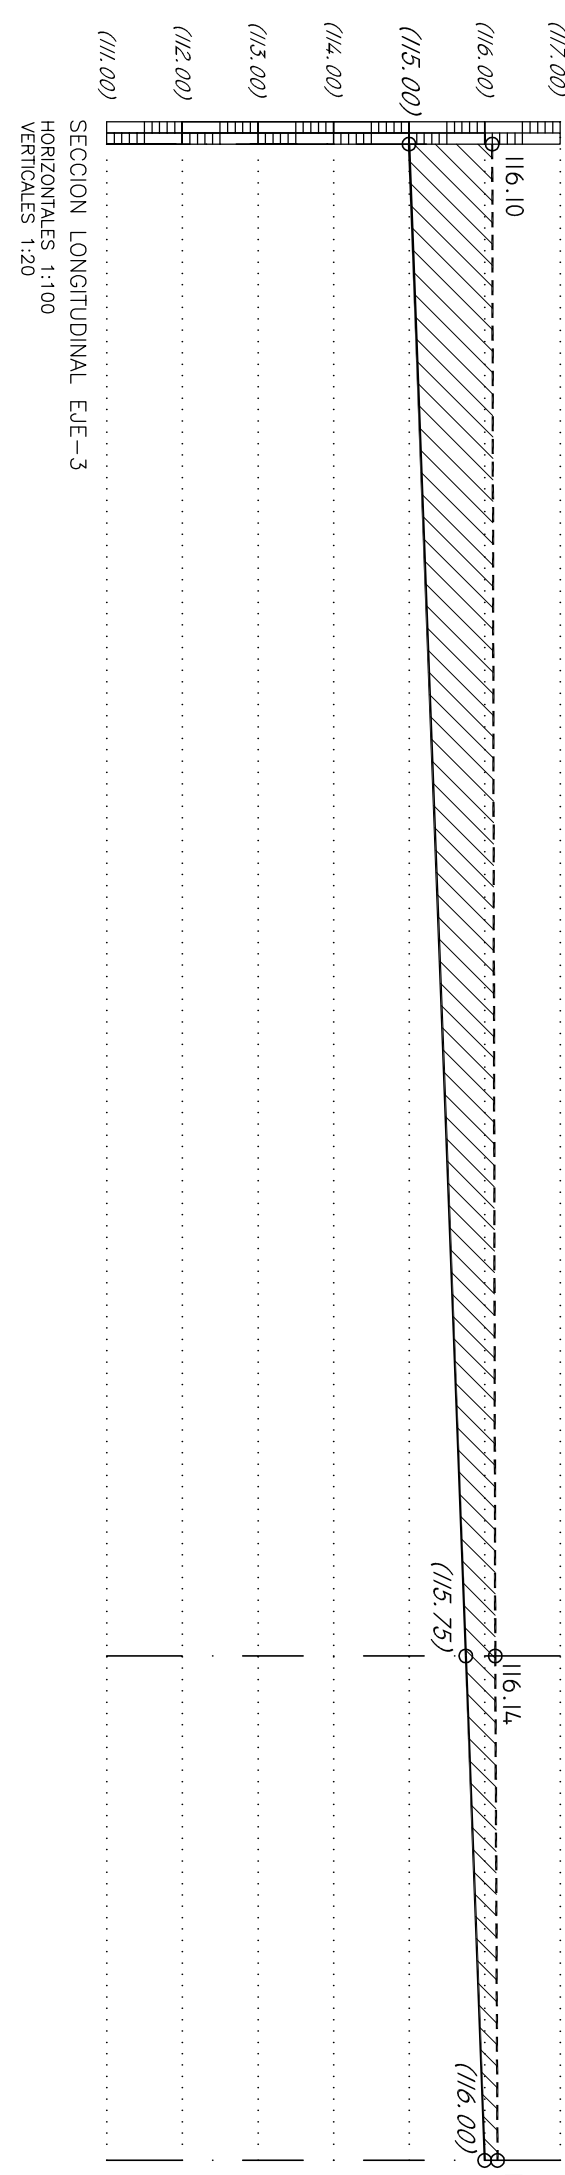
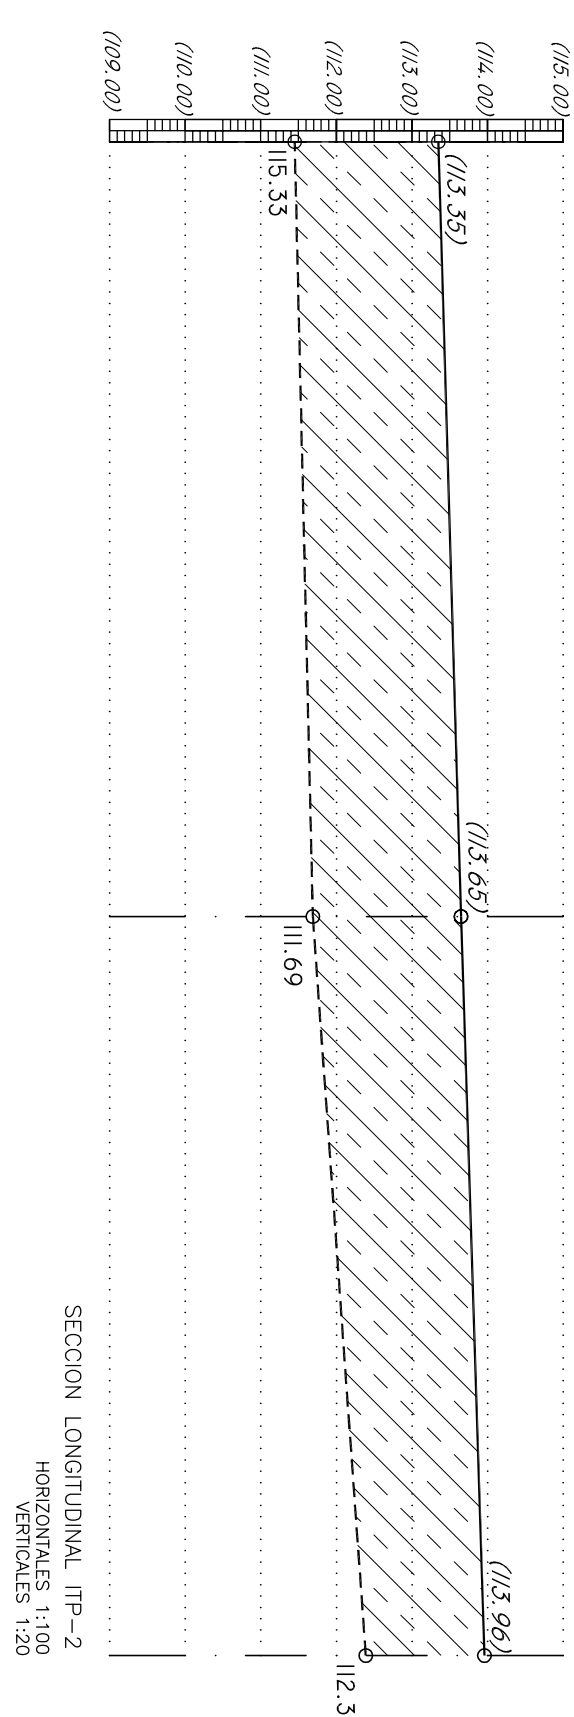
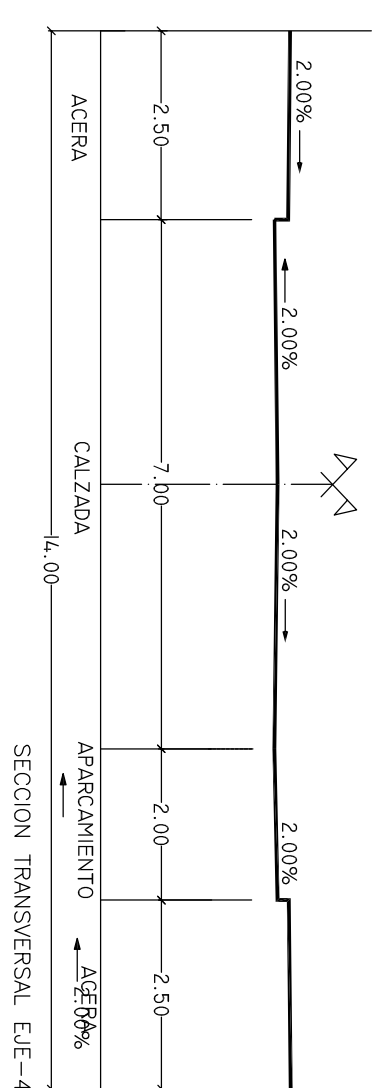
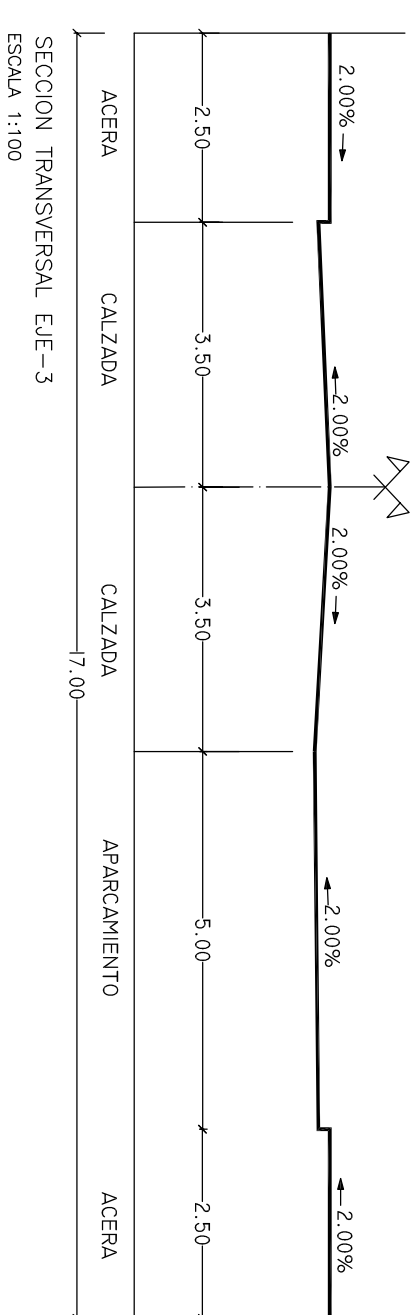
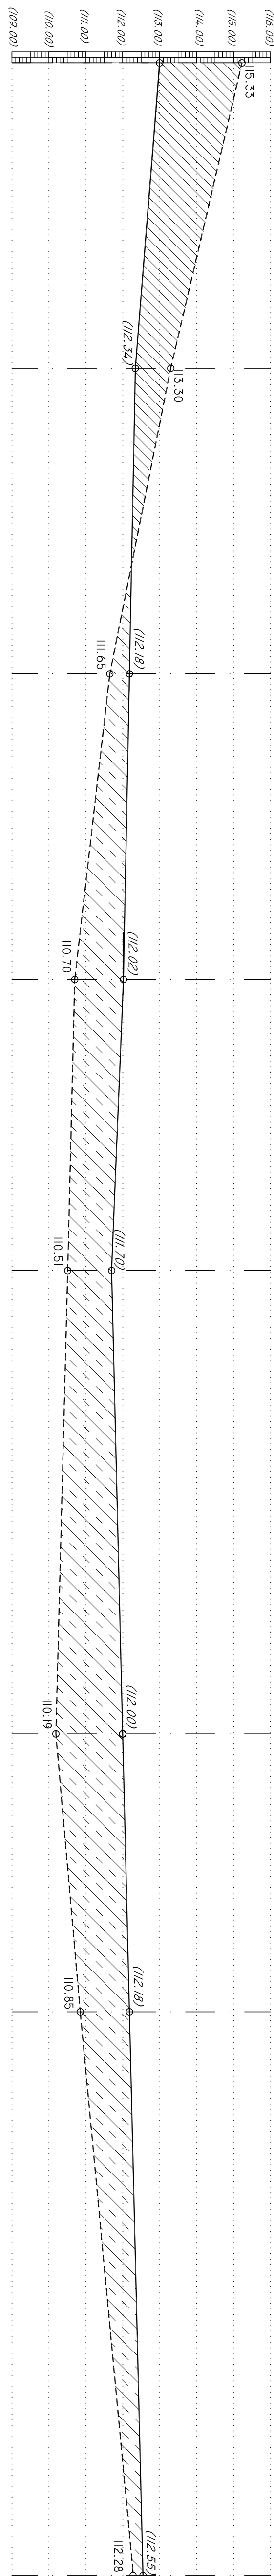
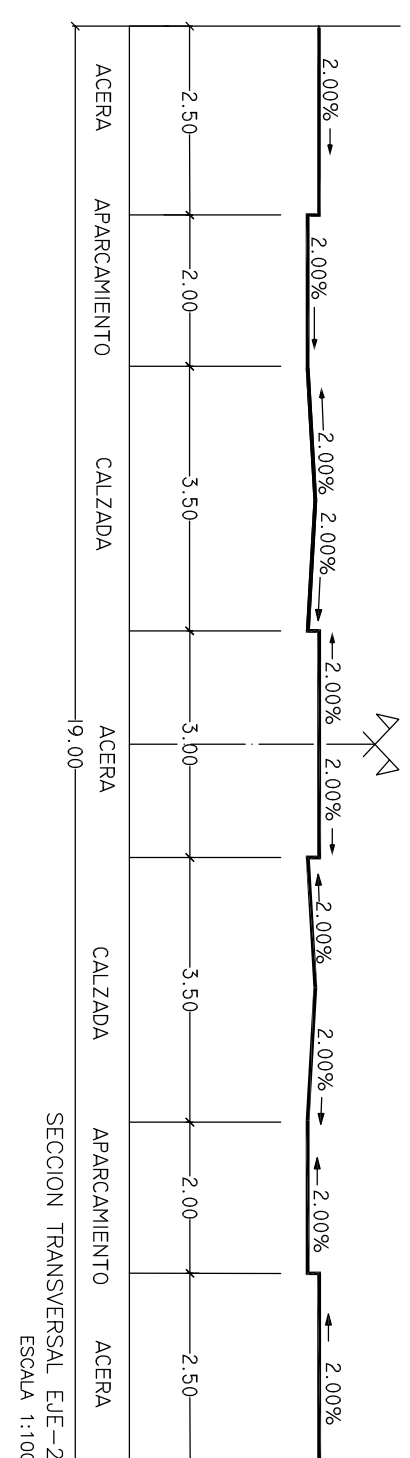
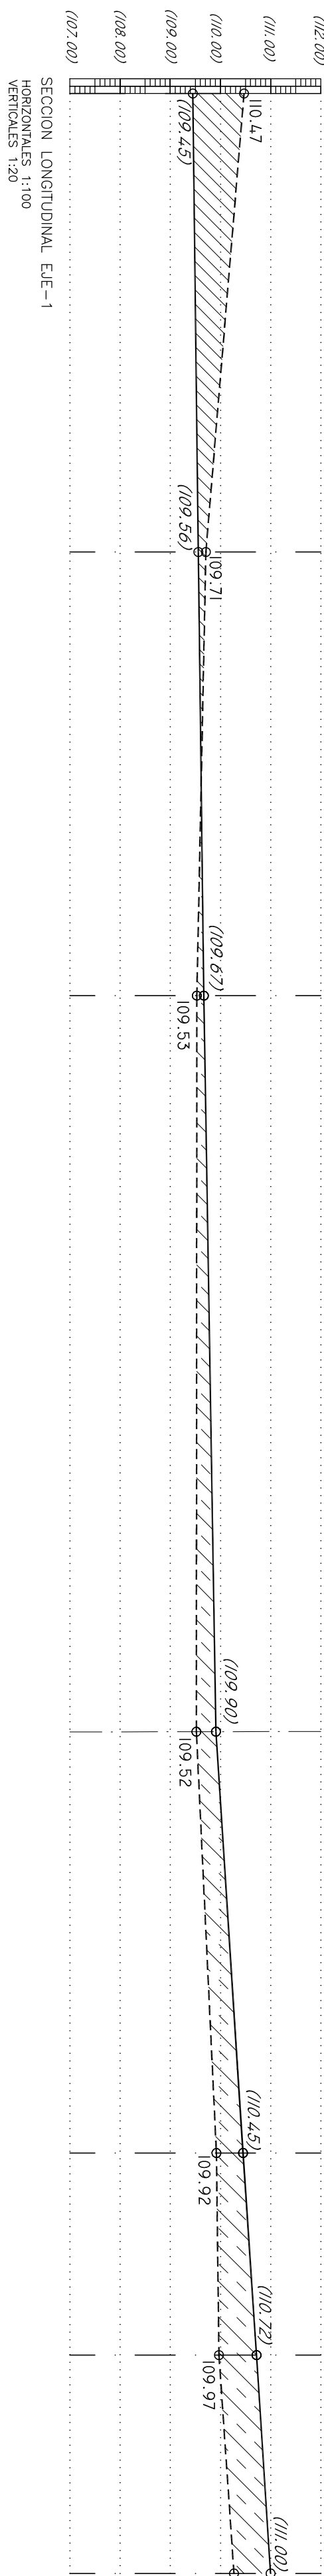


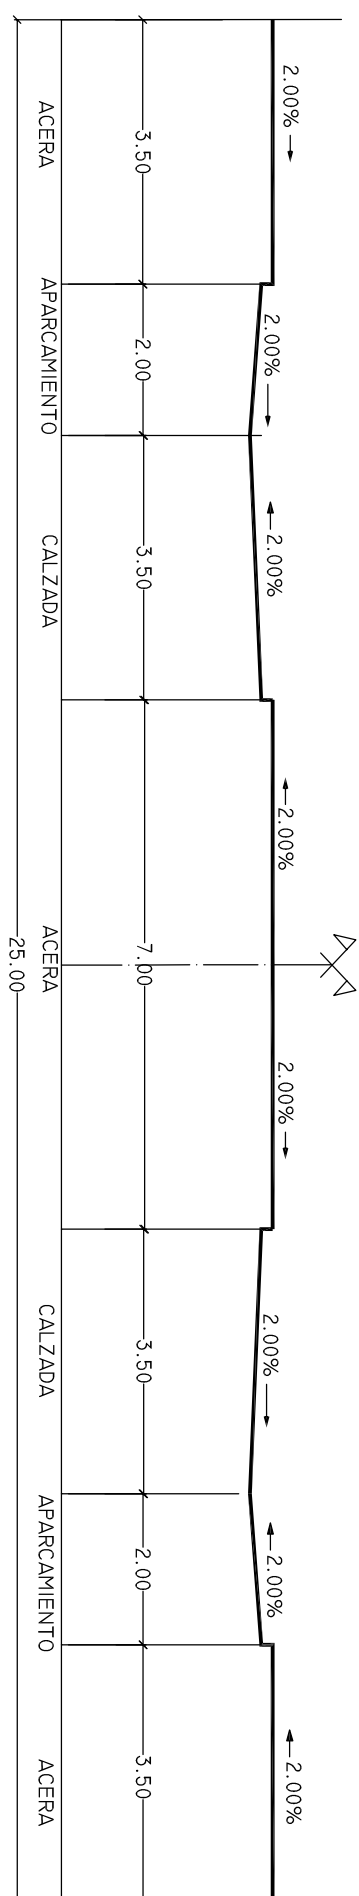

PROYECTO	PLAN ESPECIAL DE ORDENACIÓN URBANA P.E.O.U. Nº 3 SAN ROKE EN DURANGO.	PLAN Nº 0-05
PLANO	PERFILES LONGITUDINALES Y TRANSVERSALES	
PROYECTOR	UNIDAD DE CONCENTRACIÓN DEL P.E.O.U. Nº3 SAN ROKE.	
	FECHA ABRIL - 08 SEPTIEMBRE - 08	
	ESCALA 1:200 - 1:800 - 1:20	