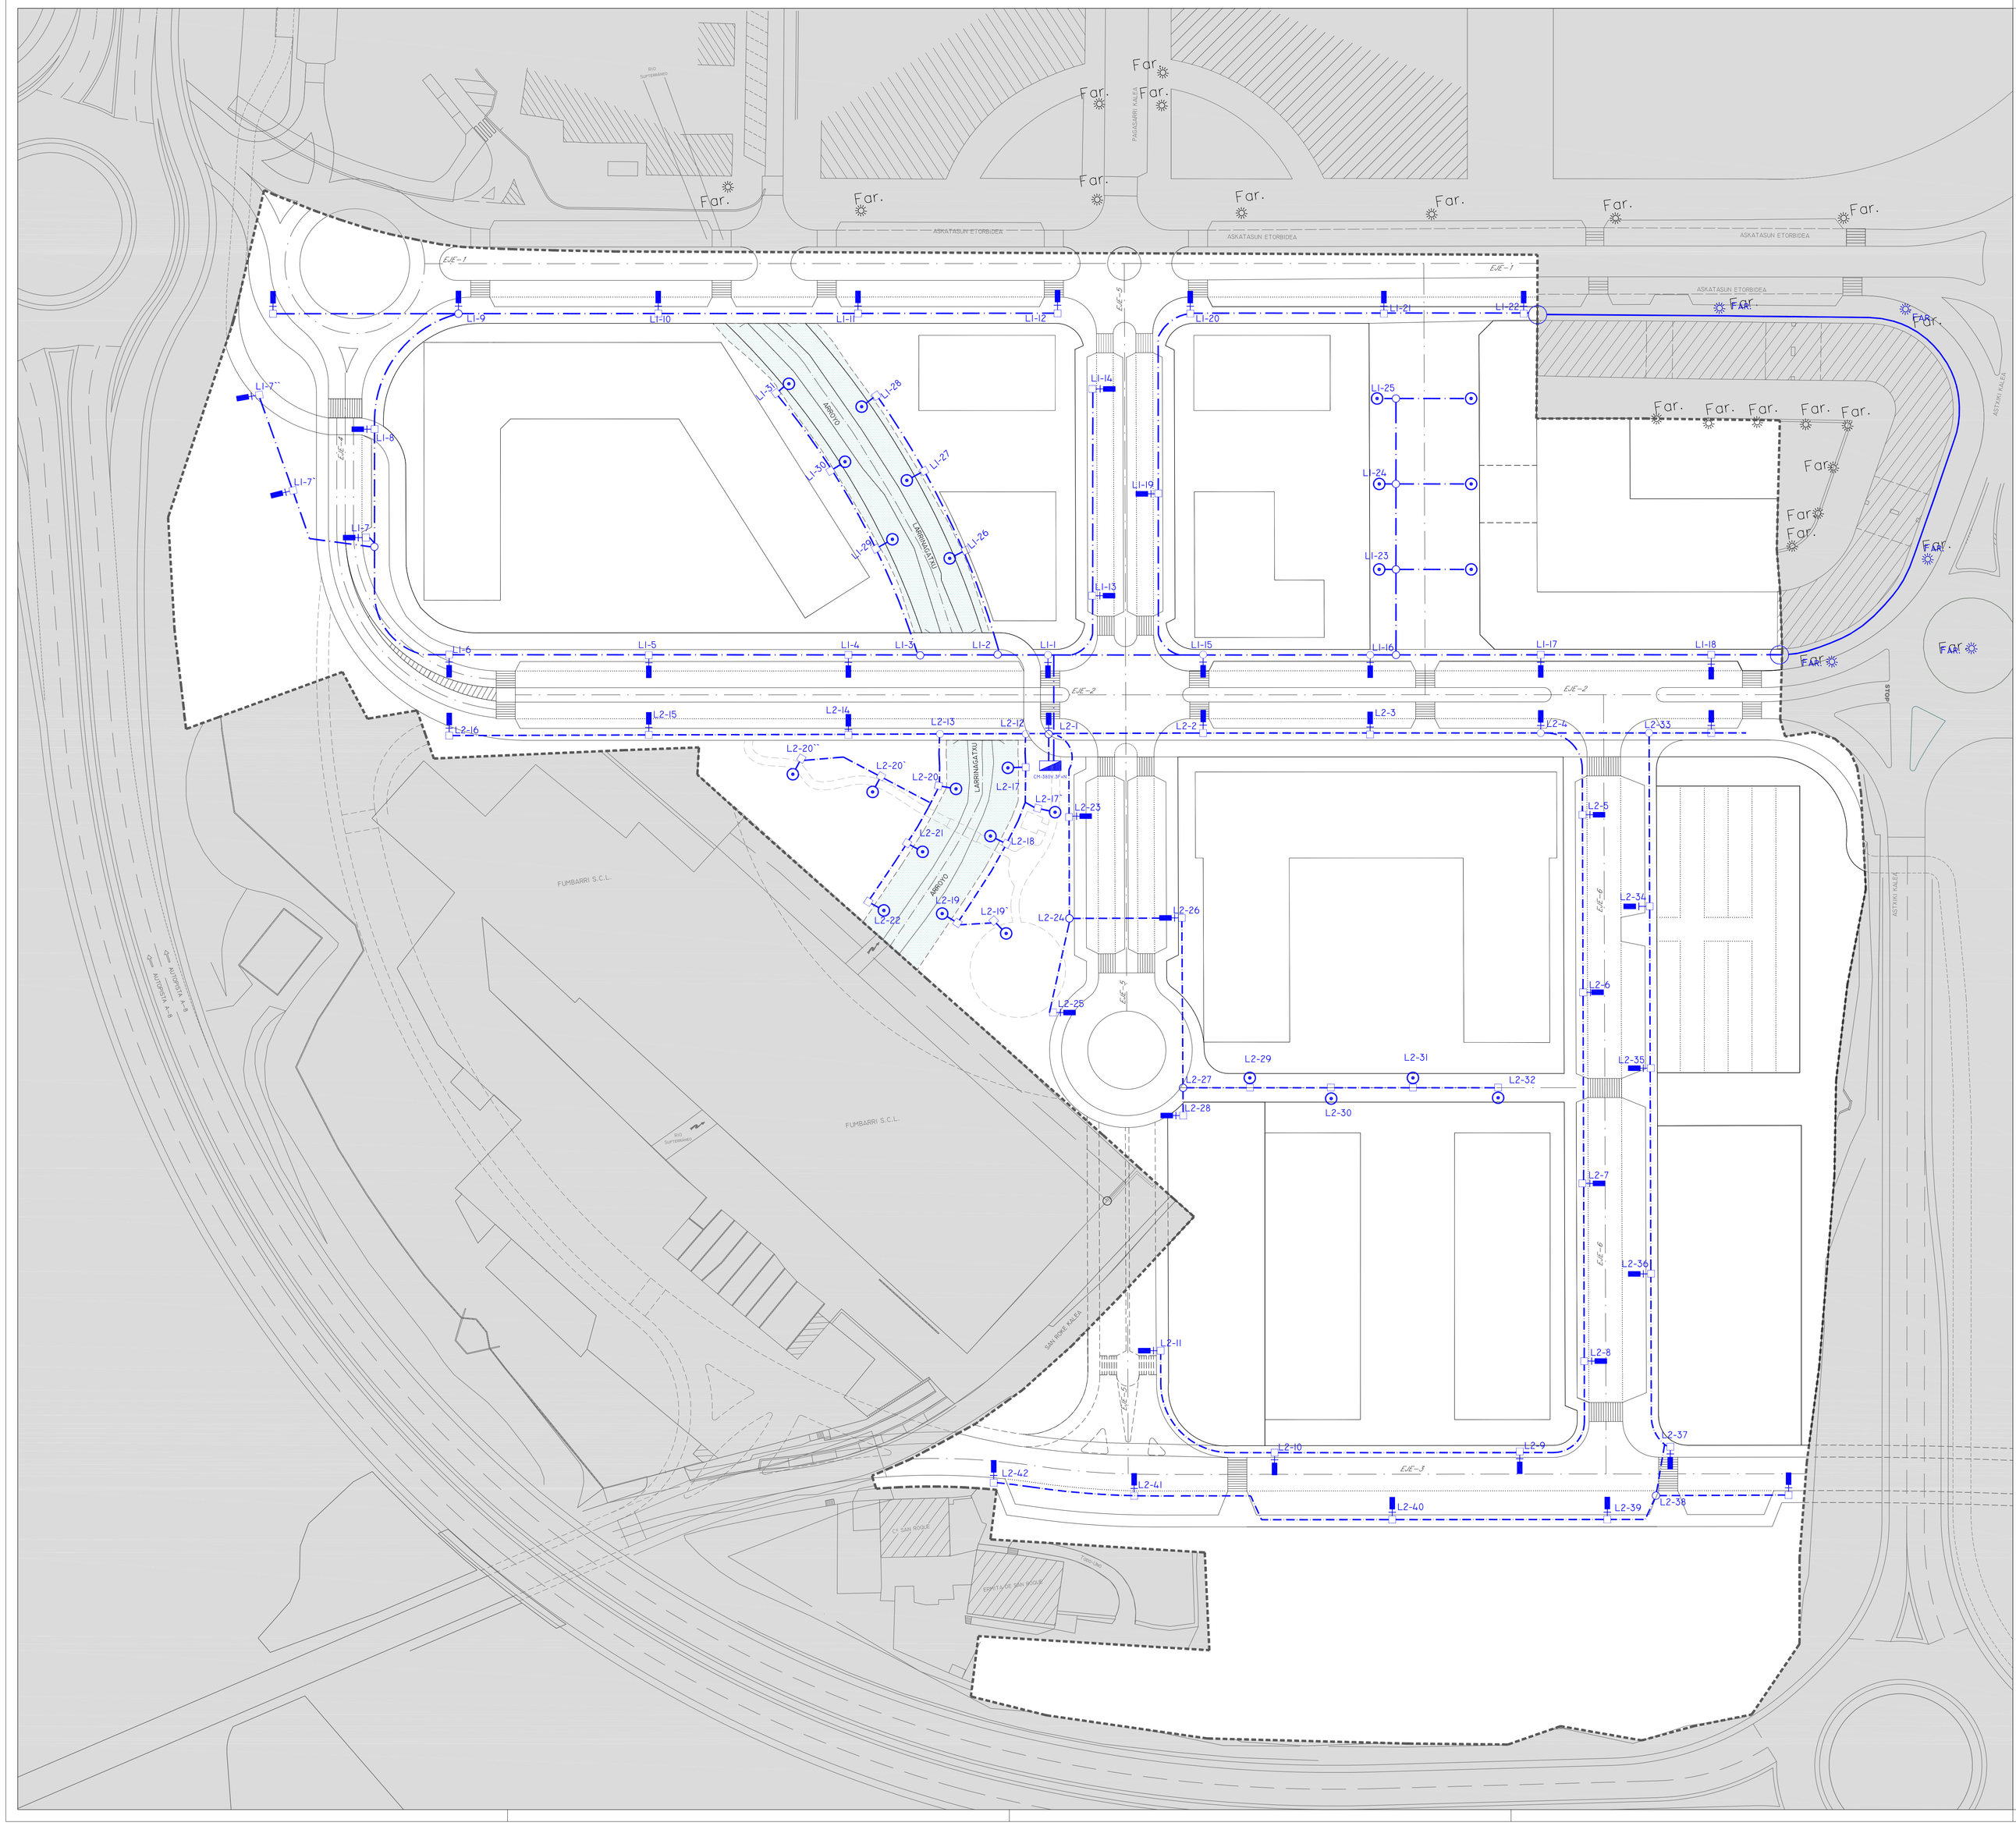

N

RED ALUMBRADO EXISTENTE

LINEA DE ALUMBRADO ACTUAL

ARQUETA DE CONEXIÓN

LUMINARIA EXISTENTE

RED DE ALUMBRADO NUEVA

CENTRO DE MANDO

LINEA - 1

LINEA - 2

ARQUETA DE PASO O DERIVACIÓN

ARQUETA DE LUMINARIA

LUMINARIA MOD. JCH-400/RV - SOBRE COLUMNA (H-8M.)
CON LÁMPARA DE 250 W. DE VSAP, ELÍPTICA CON CASQUILLO E-40

LUMINARIA MOD. FO-5 - SOBRE COLUMNA (H-4M.)
CON LÁMPARA DE 150 W. DE VSAP, ELÍPTICA CON CASQUILLO E-40

LÍNEA LÍMITE DE INFLUENCIA DEL ARROYO

DELIMITACIÓN DEL PEOU Nº 3 SAN ROKE

TEXTO REFUNDIDO

PROYECTO	PLAN ESPECIAL DE ORDENACIÓN URBANA P.E.O.U. Nº 3 SAN ROKE EN DURANGO.	PLANO Nº 0-10
PLANO	RED DE DISTRIBUCIÓN DE ALUMBRADO PÚBLICO	ESCALA 1:500
PROMOTOR	JUNTA DE CONCERTACIÓN DEL P.E.O.U. Nº3 SAN ROKE.	FECHA ABRIL-08 SEPTIEMBRE - 08
ARQUITECTOS	CATALINA HERNÁNDEZ CARDONA-CARLOS MAURTÚA ORMAECHEA FERNANDO OLABARRIA DELCLAUX	OBSERVACIONES