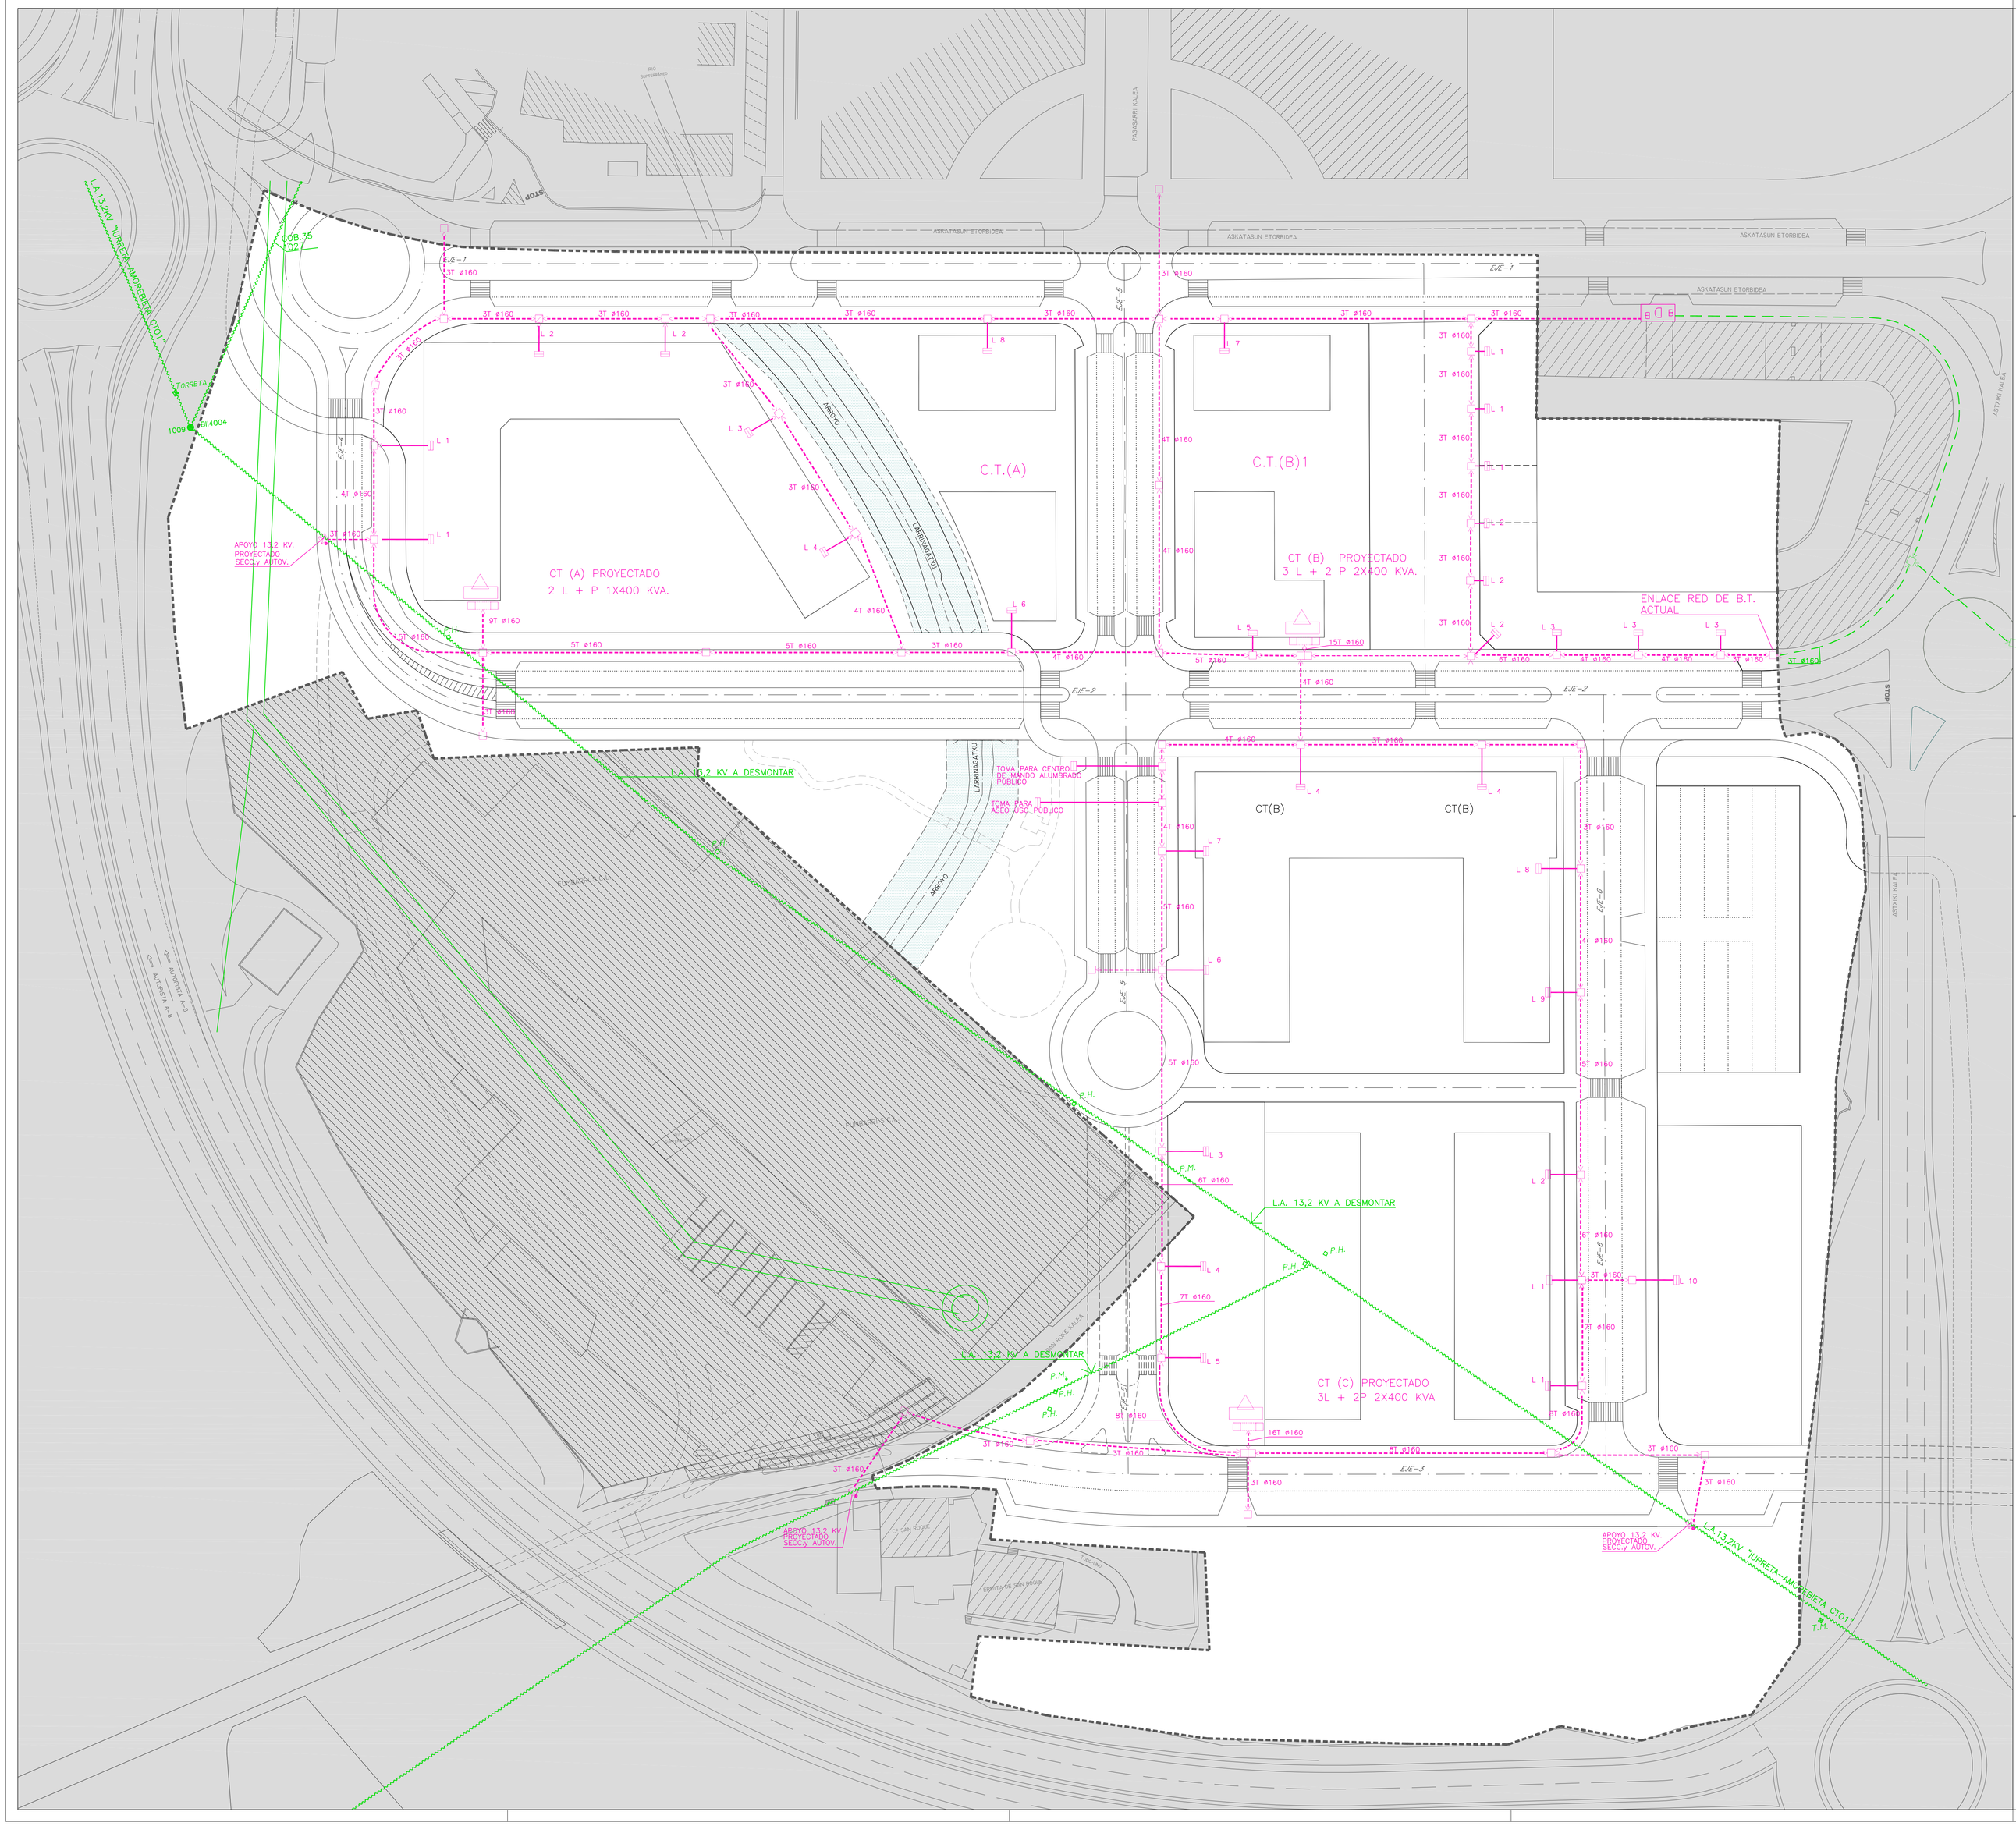

TEXTO REFUNDIDO

PROYECTO	PLAN ESPECIAL DE ODENACIÓN URBANA P.E.O.U. Nº 3 SAN ROKE EN DURANGO.	PLANO Nº 0-09
PLANO	RED DE DISTRIBUCIÓN DE ENERGÍA ELECTRICA	ESCALA 1:500
PROMOTOR	JUNTA DE CONCERTACIÓN DEL P.E.O.U. Nº3 SAN ROKE.	FECHA ABRIL-08 SEPTIEMBRE - 08
ARQUITECTOS	CATALINA HERNÁNDEZ CARDONA-CARLOS MAURTÚA ORMAECHEA FERNANDO OLABARRIA DECLAUX	OBSERVACIONES