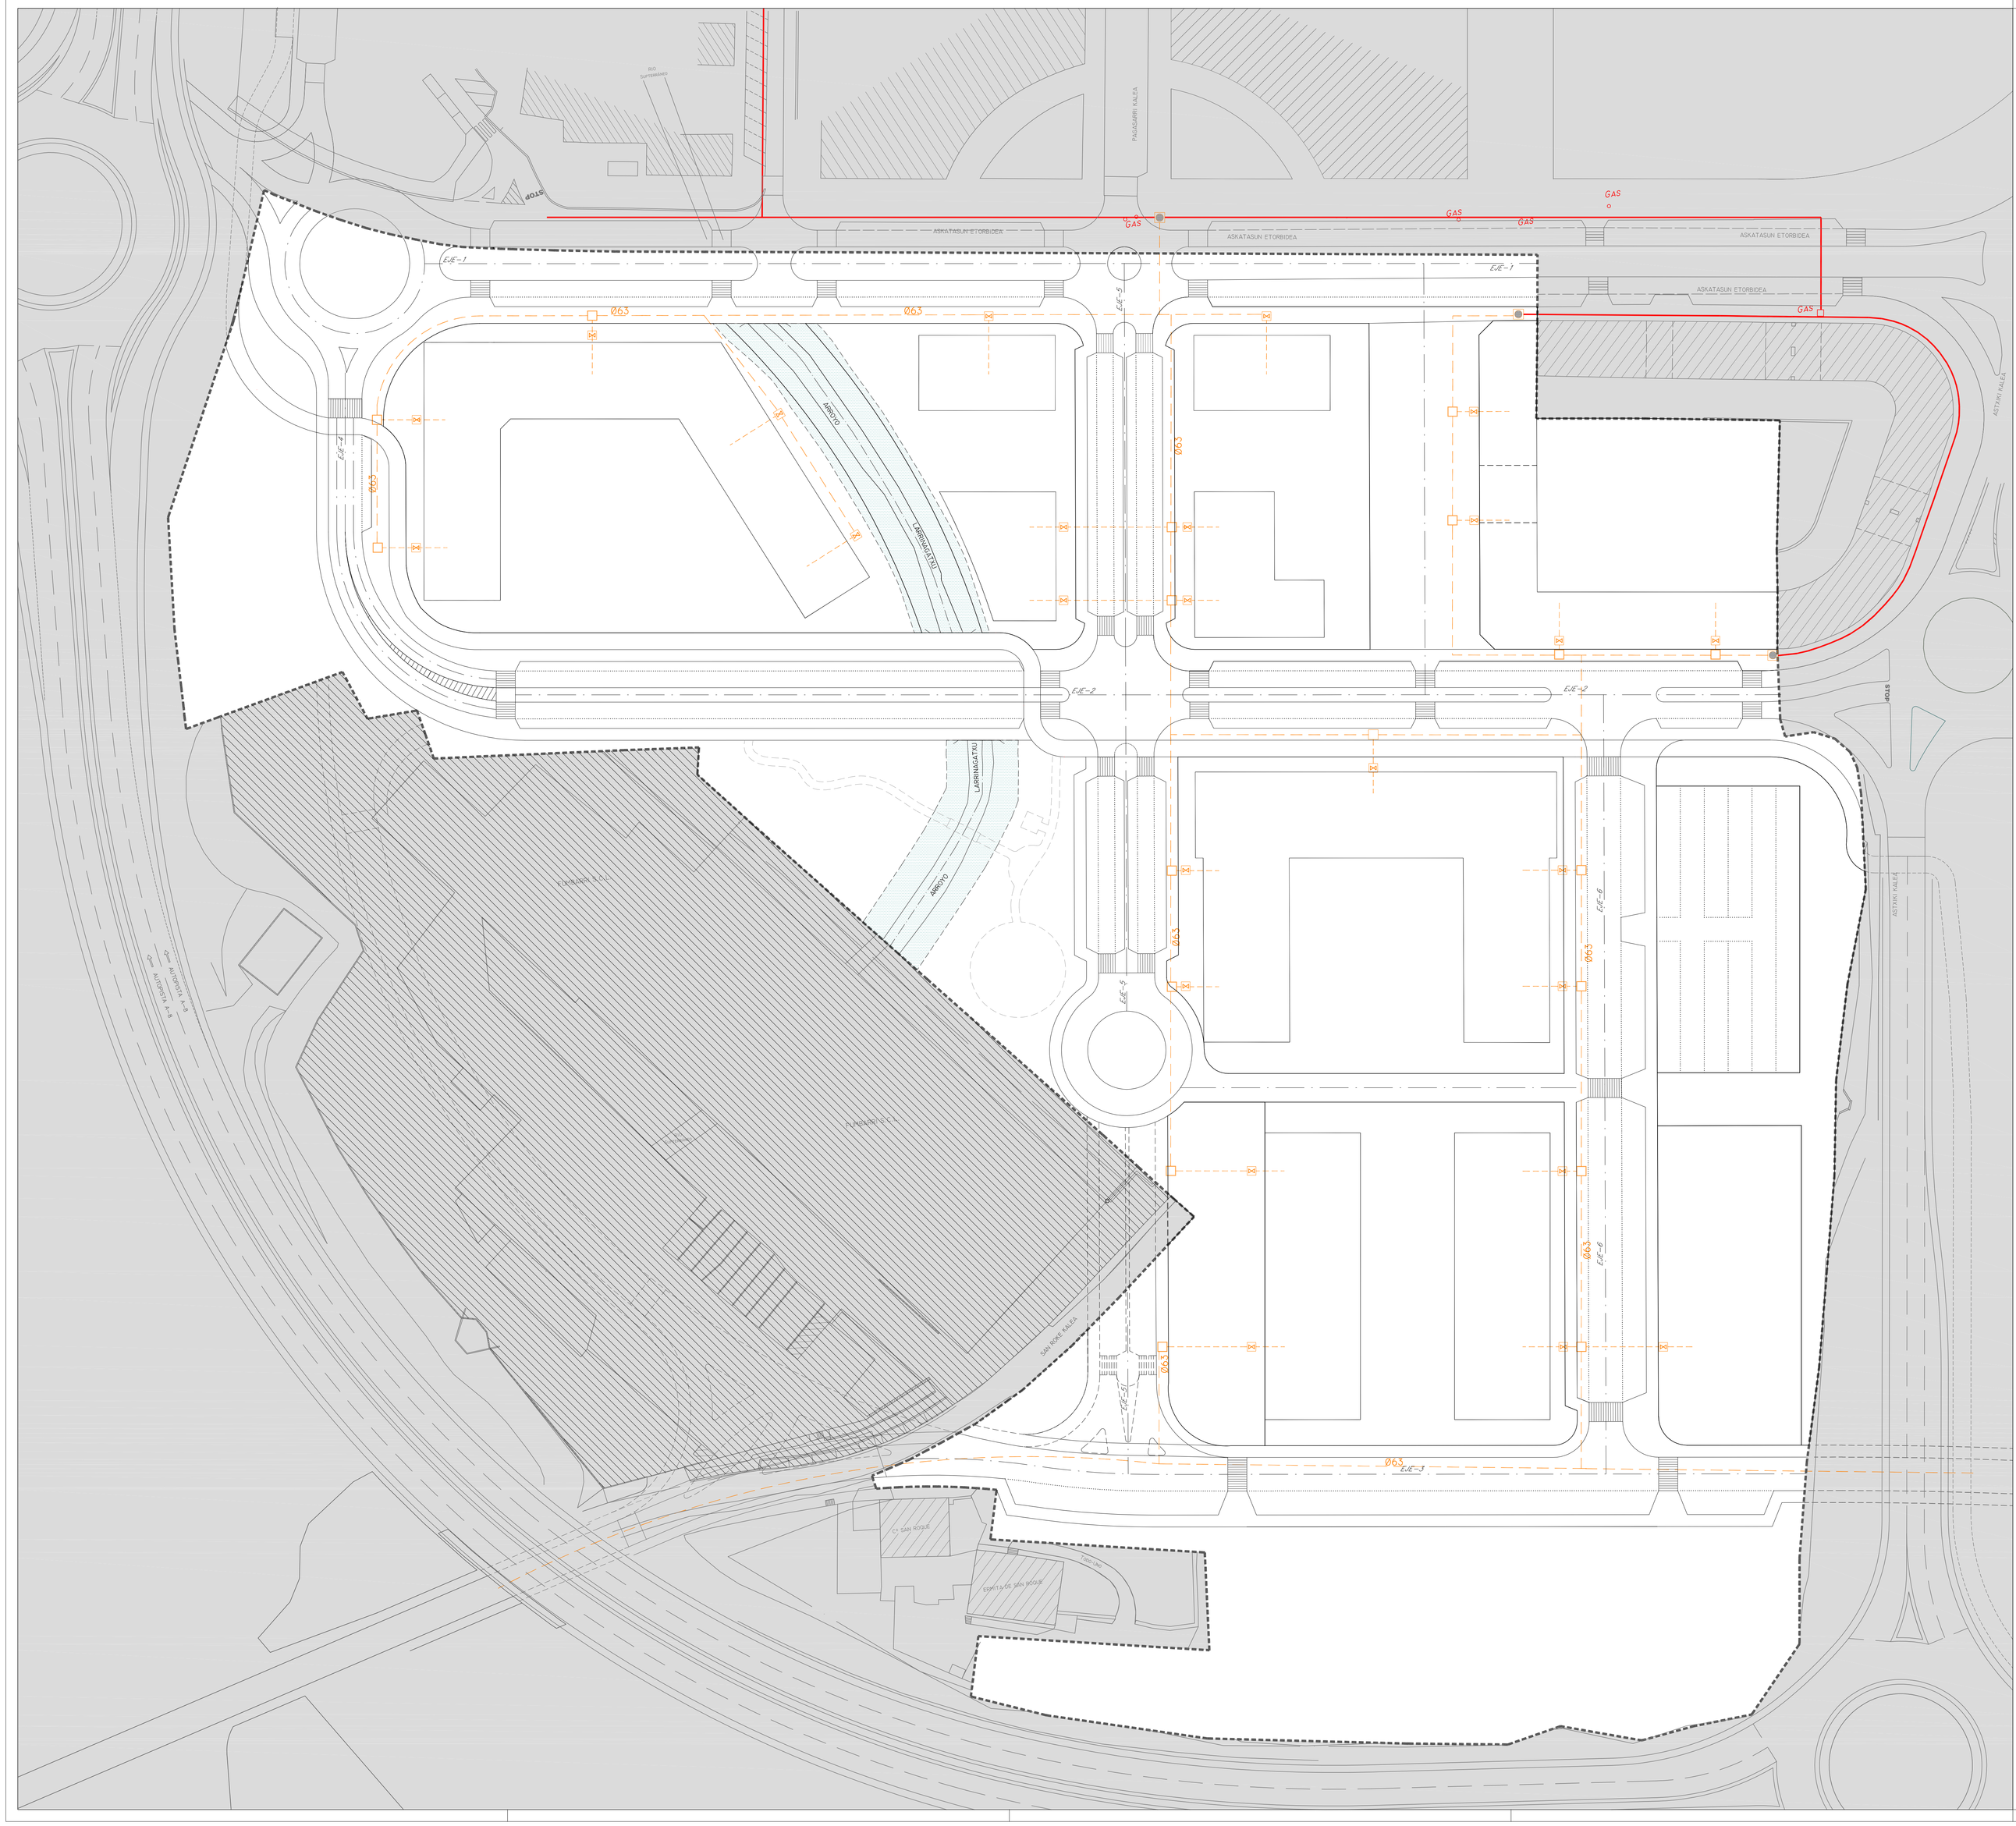

N

ZANJA TIPO PARA TENDIDO DE CANALIZACIONES MULTIPLES

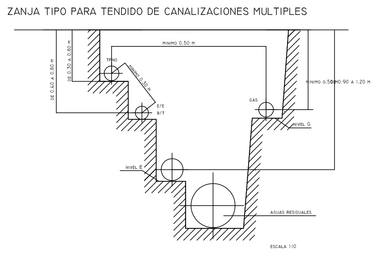
ACERA
CALZADA
ACERA
ACERA
ACER