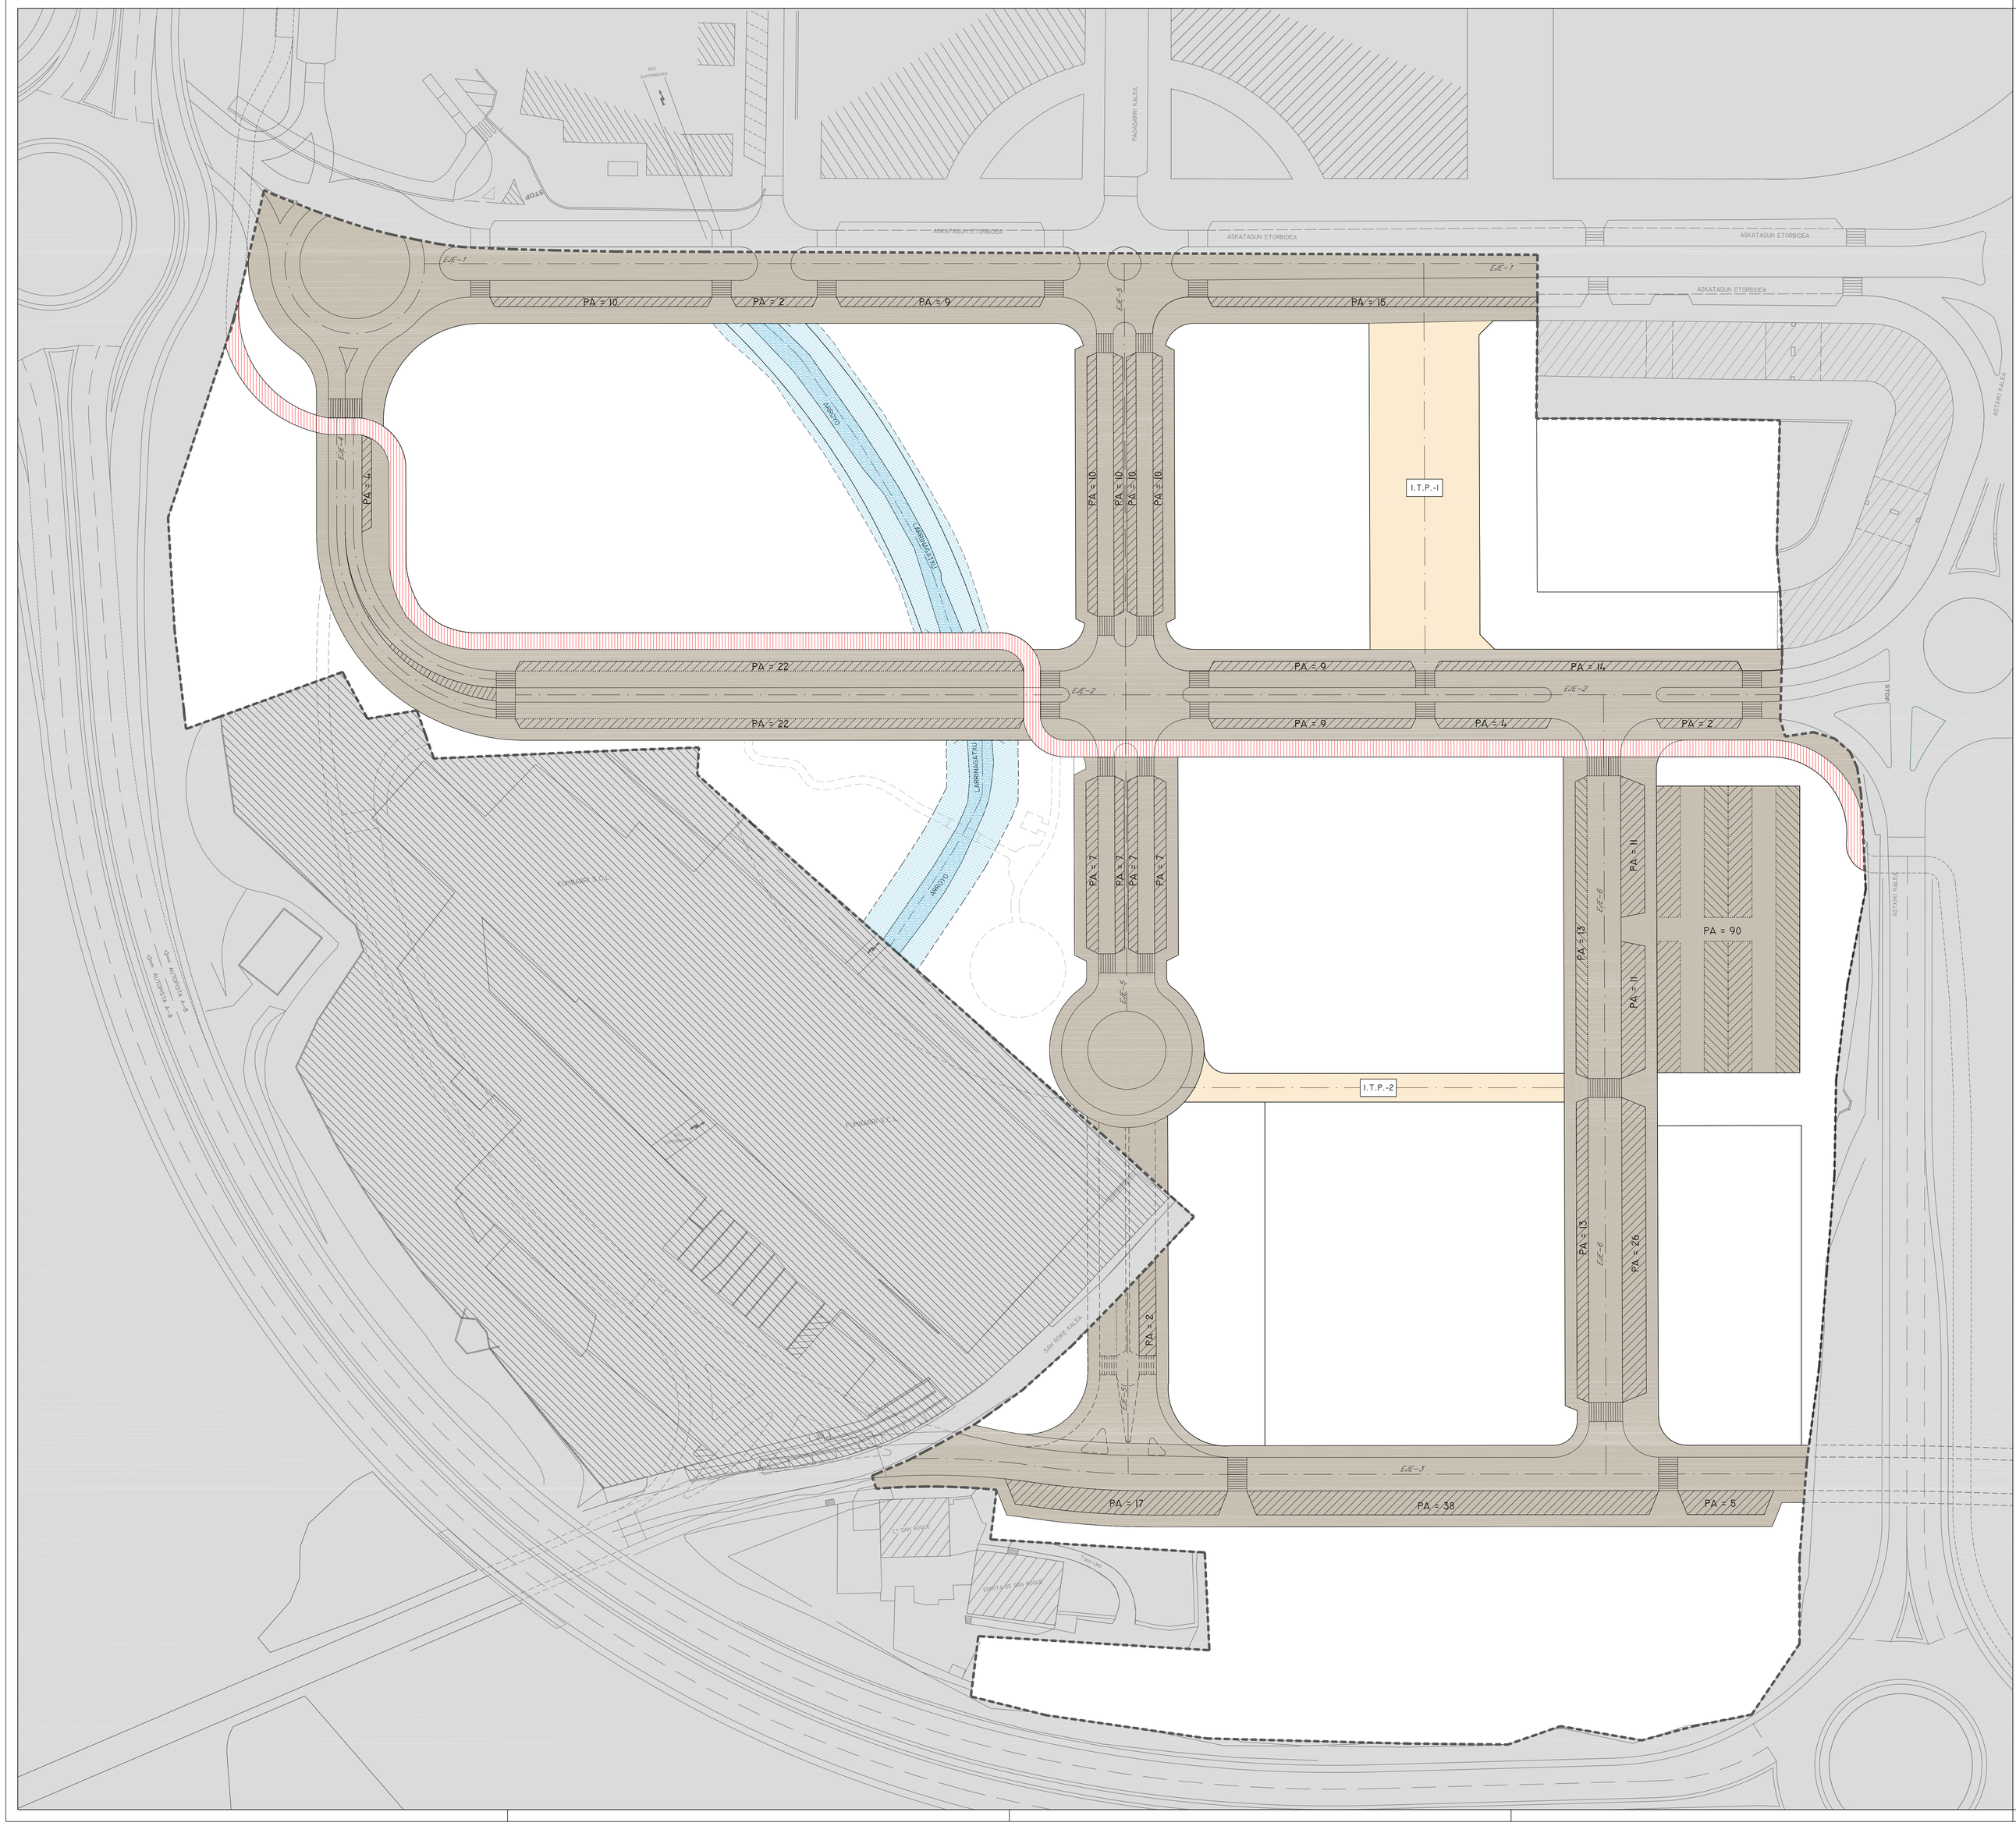
ASKATASUN ETORBIDEA
PAGASARRI KALEA
ASTEKI KALEA
ROKE
ARROYO
LAMINADA (TEB)
PALATAGINEKO
I.T.P.-1
I.T.P.-2
PA = 90
PA = 10
PA = 2
PA = 9
PA = 15
PA = 14
PA = 22
PA = 8
PA = 4
PA = 7
PA = 13
PA = 11
PA = 26
PA = 17
PA = 38
PA = 5
EJE-1
EJE-2
EJE-3
EJE-4
EJE-5
EJE-6
EJE-7
