


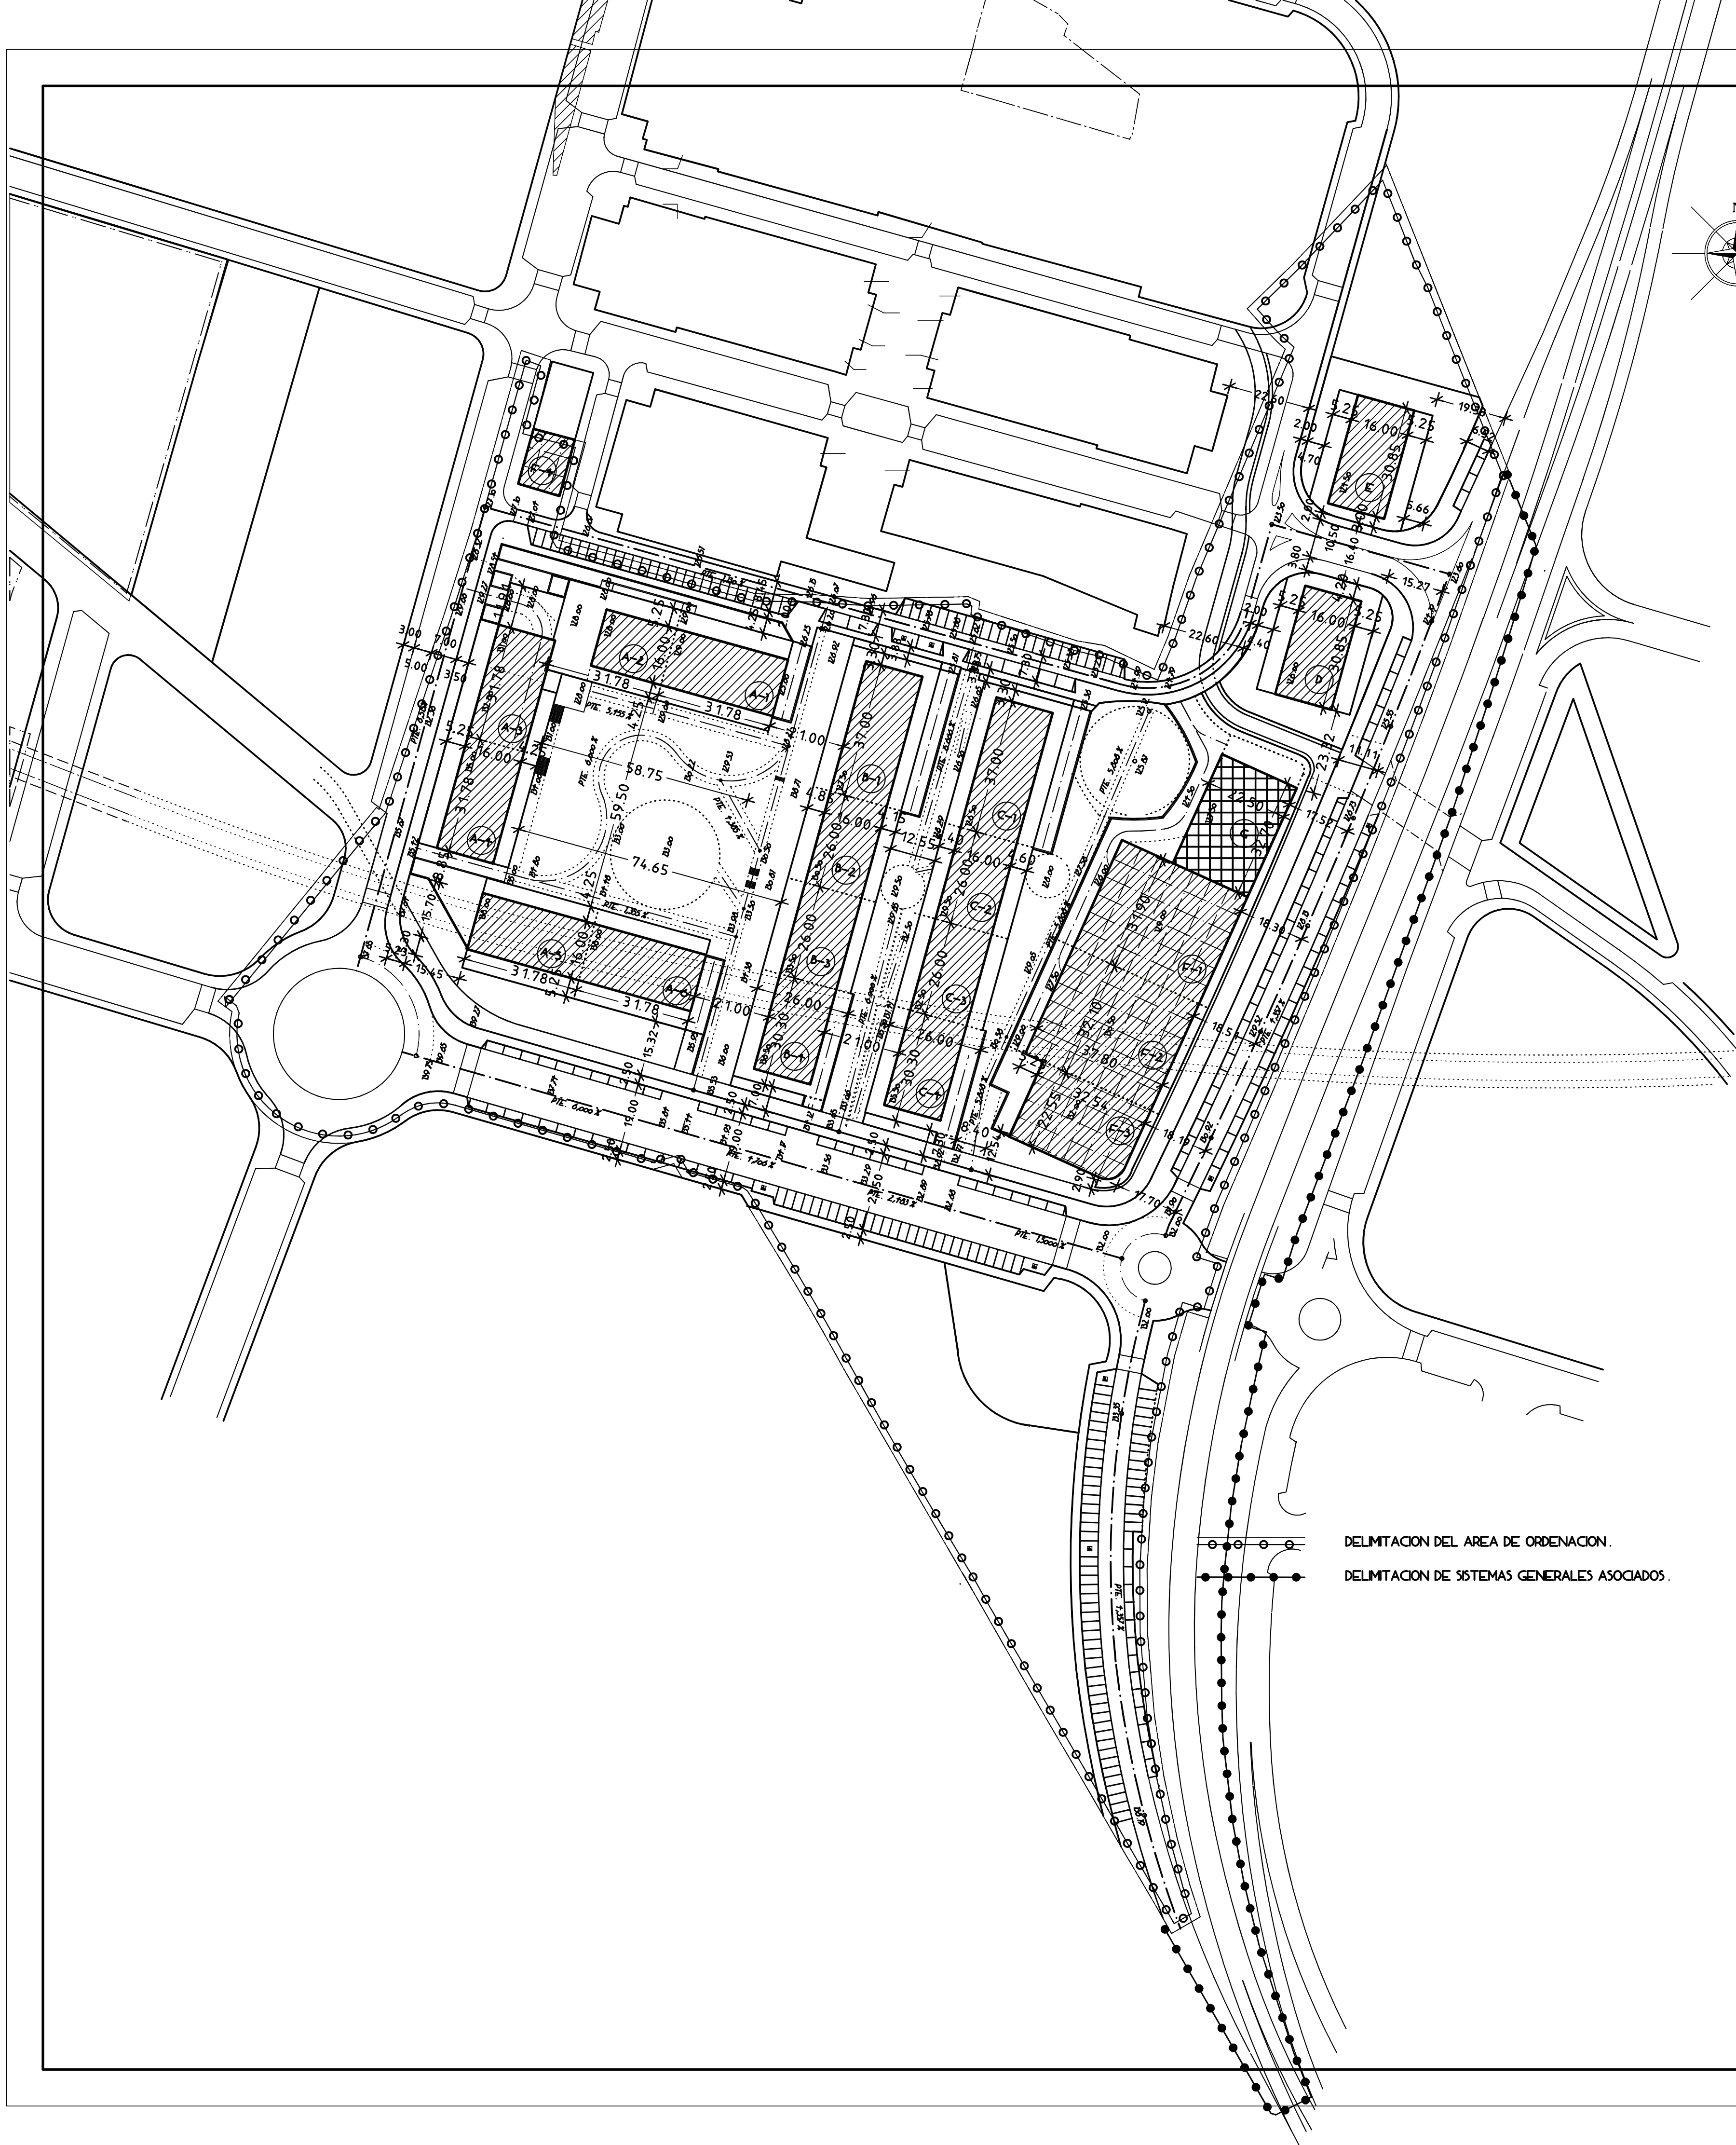


----- DELIMITACION ENTRE PARCELAS COLINDANTES.




- ALINEACIONES MAXIMAS DE LA EDIFICACION (RESIDENCIAL).
- ALTURA MAXIMA PB + 6

+ EN ESTE PLANO NO ESTAN GRAFIADOS LOS VUELOS DE TERRAZAS, BALCONES Y MIRADORES.

----- DELIMITACION ENTRE PARCELAS COLINDANTES.

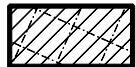

- ALINEACIONES MAXIMAS DE LA EDIFICACION (TERCIARIO).
- ALTURA MAXIMA PB + 2

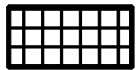

- ALINEACIONES MAXIMAS DE LA EDIFICACION (EQUIPAMIENTO COMERCIAL / SOCIAL).
- ALTURA MAXIMA PB + 2

PARCELAS RESIDENCIAL VIV. COLECTIVA.	Nº VIV.	SUPERFICIE PARCELAS	SUPERFICIE EDIFICABLE RESIDENCIAL / TERCIARIO	OCCUPACION MAX.
A-1 (CLERE.)	27	926,20 M2.	3.104,69 M2.	508,50 M2.
A-2 (CLERE.)	21	810,70 M2.	2.813,21 M2.	185,00 M2.
A-3 (CLERE.)	21	931,80 M2.	2.813,21 M2.	185,00 M2.
A-4 (CLERE.)	25	1.104,70 M2.	2.930,15 M2.	85,00 M2.
A-5 (CLERE.)	23	810,70 M2.	2.696,02 M2.	85,00 M2.
A-6 (CLERE.)	21	923,00 M2.	2.788,62 M2.	508,50 M2.
B-1 (V.P.O.)	10	1.225,10 M2.	3.629,23 M2.	592,00 M2.
B-2 (V.P.O.)	27	650,00 M2.	2.119,71 M2.	116,00 M2.
B-3 (V.P.O.)	23	650,00 M2.	2.086,80 M2.	116,00 M2.
B-4 (V.P.O.)	23	801,60 M2.	2.086,80 M2.	132,00 M2.
C-1 (V.P.O.)	10	1.225,10 M2.	3.629,23 M2.	592,00 M2.
C-2 (V.P.O.)	27	650,00 M2.	2.119,71 M2.	116,00 M2.
C-3 (V.P.O.)	23	650,00 M2.	2.086,80 M2.	116,00 M2.
C-4 (V.P.O.)	23	801,60 M2.	2.086,80 M2.	132,00 M2.
D (V.P.O.)	23	1.161,00 M2.	2.086,80 M2.	360,00 M2.
E (V.P.O.)	23	1.051,00 M2.	2.113,00 M2.	275,00 M2.
Nº MAX. PLANTAS PB + 6	119	15.313,90 M2.	41.911,16 M2.	1.175,00 M2.
				7.560,50 M2.

PARCELAS TERCIARIO	Nº MAX. PLANTAS	SUPERFICIE PARCELAS	SUPERFICIE EDIFICABLE	OCCUPACION MAX.
F-1	PB + 2	1.156,00 M2.	3.296,35 M2.	1.201,05 M2.
F-2	PB + 2	1.168,00 M2.	3.323,55 M2.	1.219,20 M2.
F-3	PB + 2	972,00 M2.	2.200,38 M2.	725,00 M2.
F-4	PB + 1	186,00 M2.	200,00 M2.	186,00 M2.
PARCELA DOTACIONES				
G EQUIPAMIENTO COMERCIAL EQUIPAMIENTO SOCIAL	PB + 2	1.505,00 M2.	419,00 M2. 1.311,00 M2.	736,00 M2.
		5.587,00 M2.	10.808,28 M2.	1.061,25 M2.

DELIMITACION DEL AREA DE ORDENACION.
DELIMITACION DE SISTEMAS GENERALES ASOCIADOS.

PROMOTOR: JUNTA DE PROPIETARIOS	PLAN PARCIAL P.P-1. SECTOR FAUSTEGOIENA DURANGO	
ARQUITECTOS: CARLOS MAURITIA ORMAEGHEA CATALINA HERNANDEZ CARDONA	TITULO DEL PLANO: ORDENACION GENERAL ALINEACIONES Y RASANTES P. BAJA	
SUSTITUIDO A: SUSTITUIDO POR: DURANGO, SEPTIEMBRE DE 2006	ESCALA: 1/1.000 PROYECTO CAD: FAUSTEGOIENA (SEPTIEMBRE-06) ALLPLAN FT. P-106	NUMERO DE PLANO: P-5