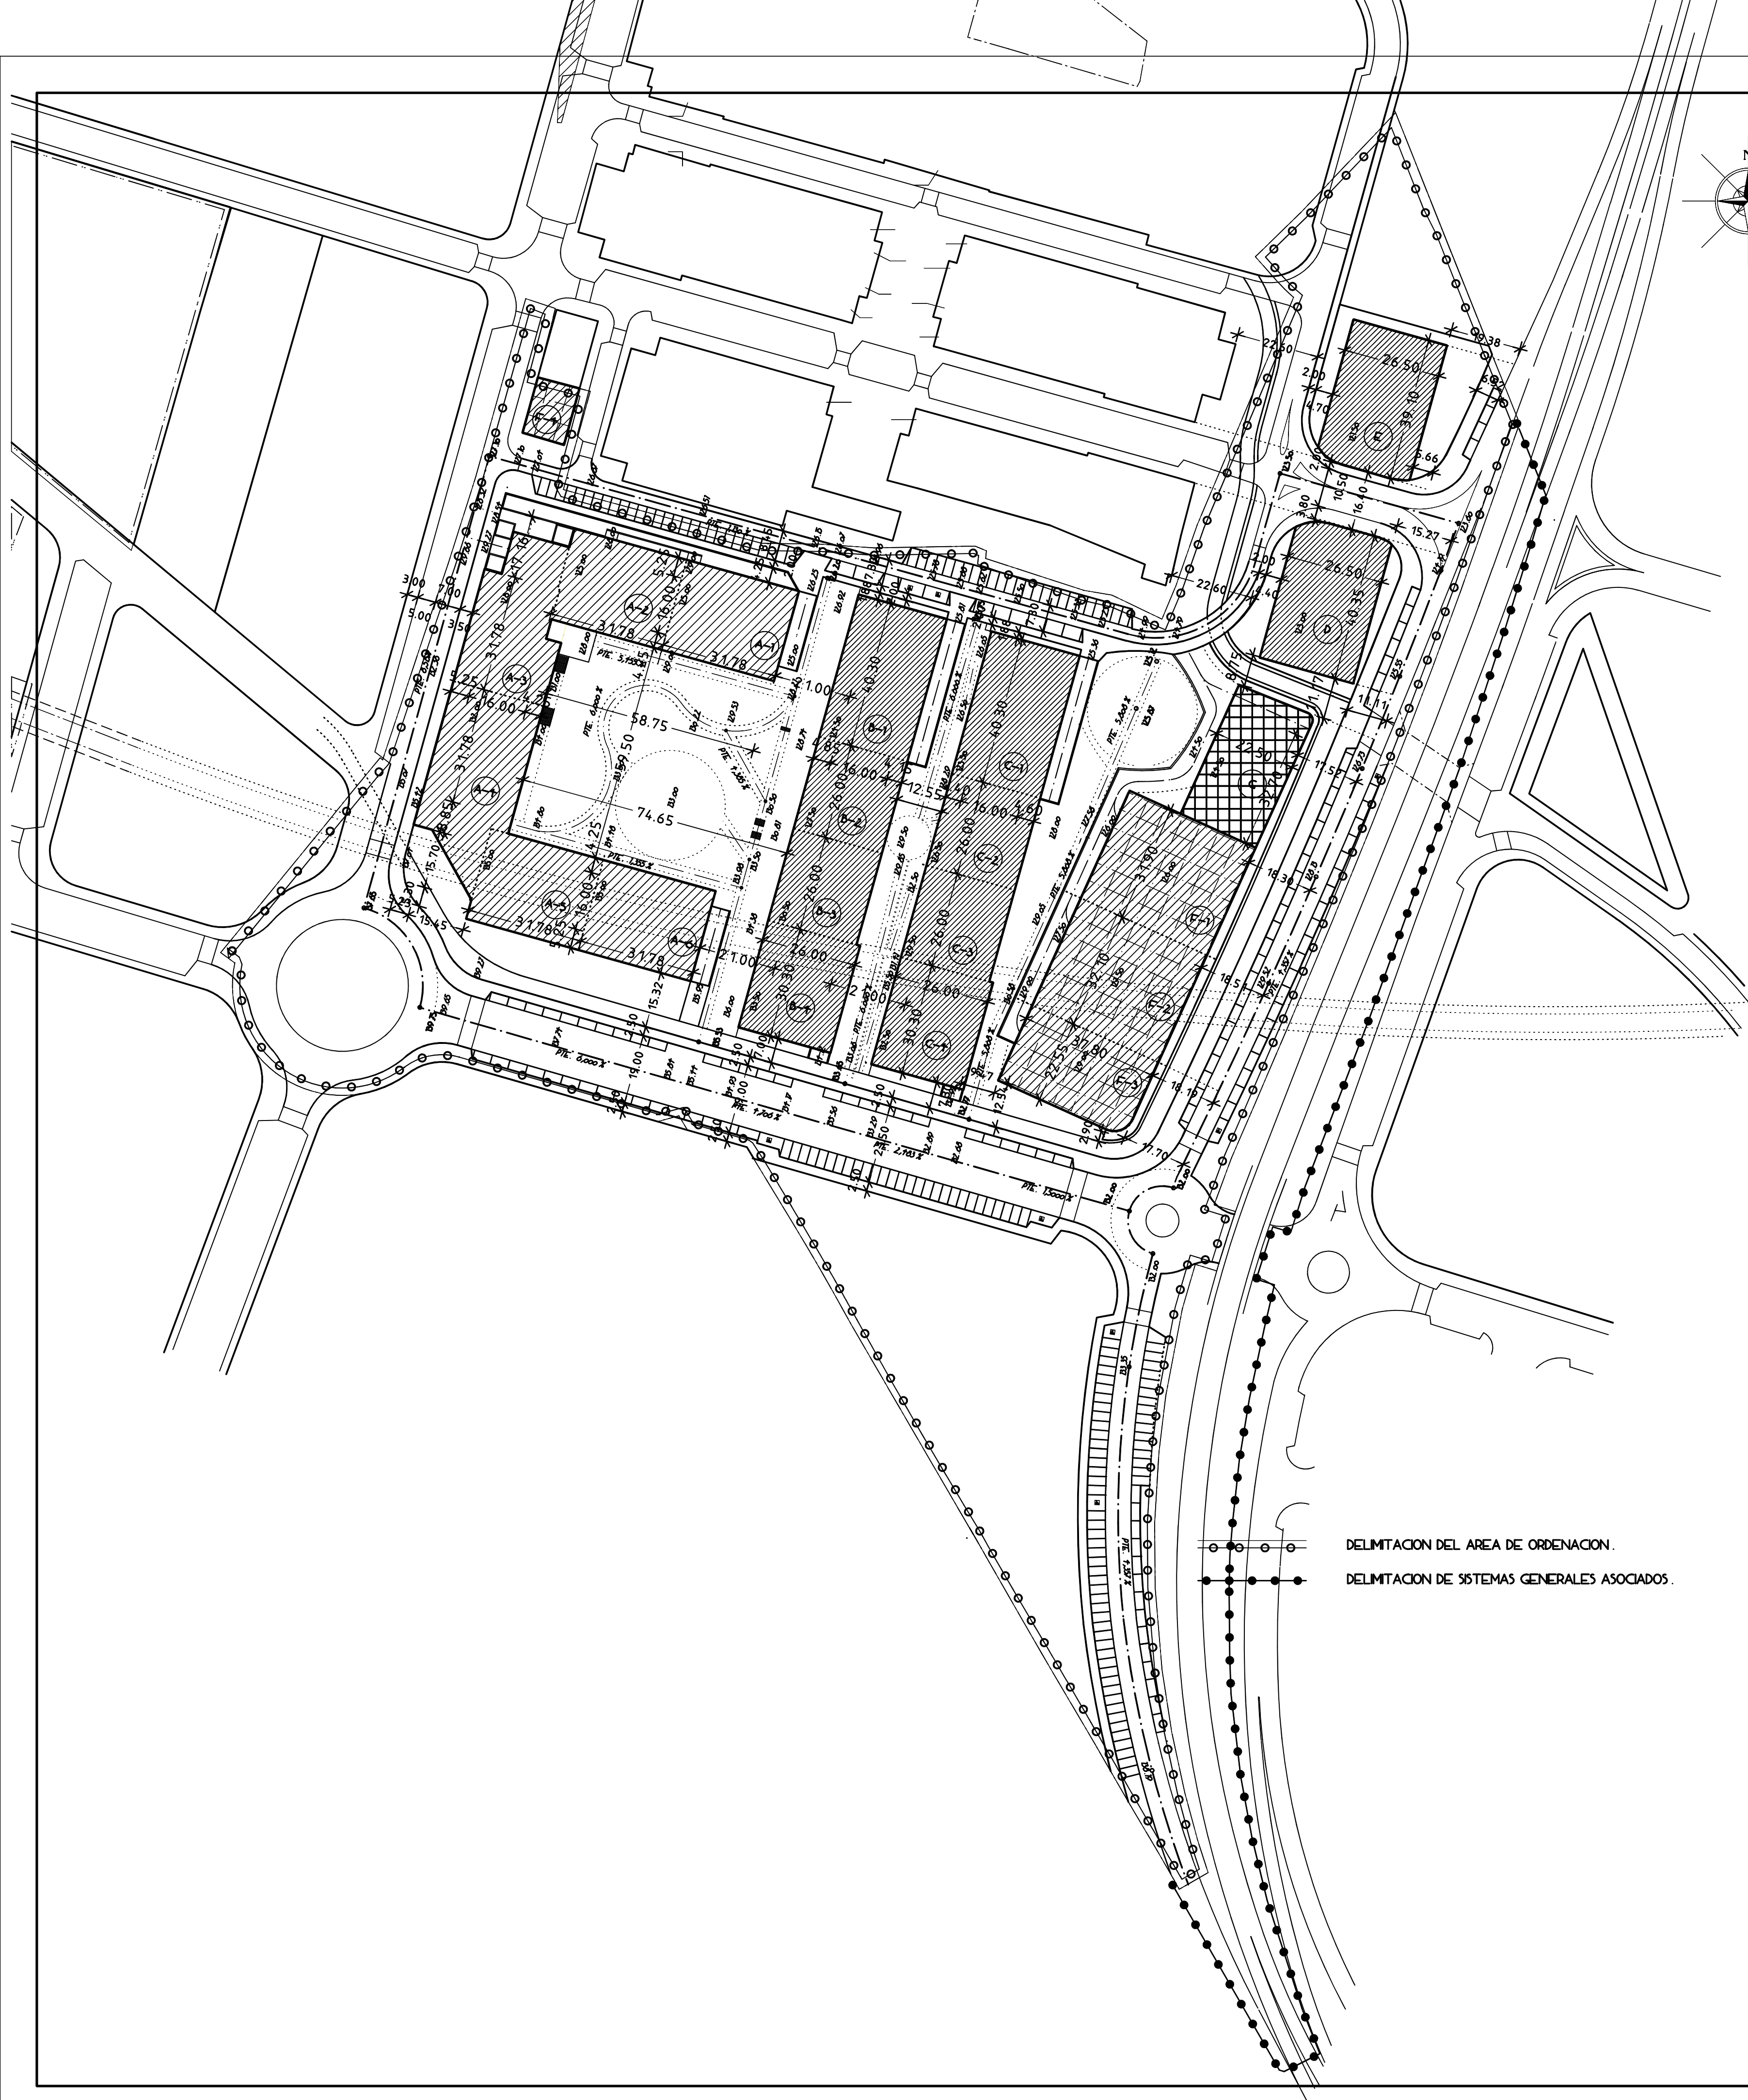


- - DELIMITACION ENTRE PARCELAS COLINDANTES.
- ALINEACIONES OBLIGATORIAS DE LA EDIFICACION (RESIDENCIAL).
- ALTURA MAXIMA PB + 6

- - DELIMITACION ENTRE PARCELAS COLINDANTES.
- ALINEACIONES OBLIGATORIAS DE LA EDIFICACION (TERCIARIO).
- ALTURA MAXIMA PB + 2
- ALINEACIONES MAXIMAS DE LA EDIFICACION (EQUIPAMIENTO COMERCIAL / SOCIAL).
- ALTURA MAXIMA PB + 2

PARCELAS RESIDENCIAL VIV. COLECTIVA	Nº VIV.	SUPERFICIE PARCELAS	SUPERFICIE EDIFICABLE RESIDENCIAL / TERCARIO	OCUPACION MAX.
A-1 (LIBRE)	27	926,20 M2.	3 361,89 M2.	508,50 M2.
A-2 (LIBRE)	27	86,10 M2.	2 613,21 M2.	310,00 M2.
A-3 (LIBRE)	27	931,80 M2.	2 613,21 M2.	508,50 M2.
A-4 (LIBRE)	25	1 131,70 M2.	2 930,15 M2.	508,50 M2.
A-5 (LIBRE)	23	86,10 M2.	2 696,02 M2.	508,50 M2.
A-6 (LIBRE)	27	923,00 M2.	2 708,62 M2.	508,50 M2.
B-1 (V.P.O.)	10	1 225,10 M2.	3 629,23 M2.	592,00 M2.
B-2 (V.P.O.)	27	650,00 M2.	2 119,71 M2.	116,00 M2.
B-3 (V.P.O.)	23	650,00 M2.	2 086,80 M2.	116,00 M2.
B-4 (V.P.O.)	23	801,00 M2.	2 086,80 M2.	132,00 M2.
C-1 (V.P.O.)	10	1 225,10 M2.	3 629,23 M2.	592,00 M2.
C-2 (V.P.O.)	27	650,00 M2.	2 119,71 M2.	116,00 M2.
C-3 (V.P.O.)	23	650,00 M2.	2 086,80 M2.	116,00 M2.
C-4 (V.P.O.)	23	801,00 M2.	2 086,80 M2.	132,00 M2.
D (V.P.O.)	23	1 161,00 M2.	2 086,80 M2.	300,00 M2.
E (V.P.O.)	23	1 651,00 M2.	2 113,06 M2.	275,00 M2.
Nº MAX. PLANTAS PB + 6	119	15 313,90 M2.	11 911,16 M2.	1 175,00 M2.
				7 560,50 M2.

PARCELAS TERCARIO	Nº MAX. PLANTAS	SUPERFICIE PARCELAS	SUPERFICIE EDIFICABLE	OCUPACION MAX.
F-1	PB + 2	1 156,00 M2.	3 296,35 M2.	1 201,05 M2.
F-2	PB + 2	1 166,00 M2.	3 323,55 M2.	1 213,20 M2.
F-3	PB + 2	992,00 M2.	2 200,36 M2.	725,00 M2.
F-4	PB + 1	186,00 M2.	200,00 M2.	186,00 M2.
PARCELA DOTACIONES				
G EQUIPAMIENTO COMERCIAL EQUIPAMIENTO SOCIAL	PB + 2	1 505,00 M2.	117,00 M2. 1 311,00 M2.	736,00 M2.
		5 587,00 M2.	10 808,28 M2.	1 061,25 M2.

DELIMITACION DEL AREA DE ORDENACION.
DELIMITACION DE SISTEMAS GENERALES ASOCIADOS.

PROMOTOR:
JUNTA DE PROPIETARIOS

ARQUITECTOS:
CARLOS MARTIN ORMAEGUIA
CATALINA HERNANDEZ CARDONA

SUSTITUIR A:
SUSTITUIDO POR:
DURANGO, SEPTIEMBRE DE 2006

PLAN PARCIAL
P.P-1. SECTOR FAUSTEGOIENA
DURANGO

TITULO DEL PLANO:
ORDENACION GENERAL
ALINEACIONES Y RASANTES P. SOTANO

ESCALA:
1/1.000
FOLIO CAD.: FAUSTE GOENA (SEPTIEMBRE-06)
ALLPLAN F.T. P-105

NUMERO DE PLANO:
P-1