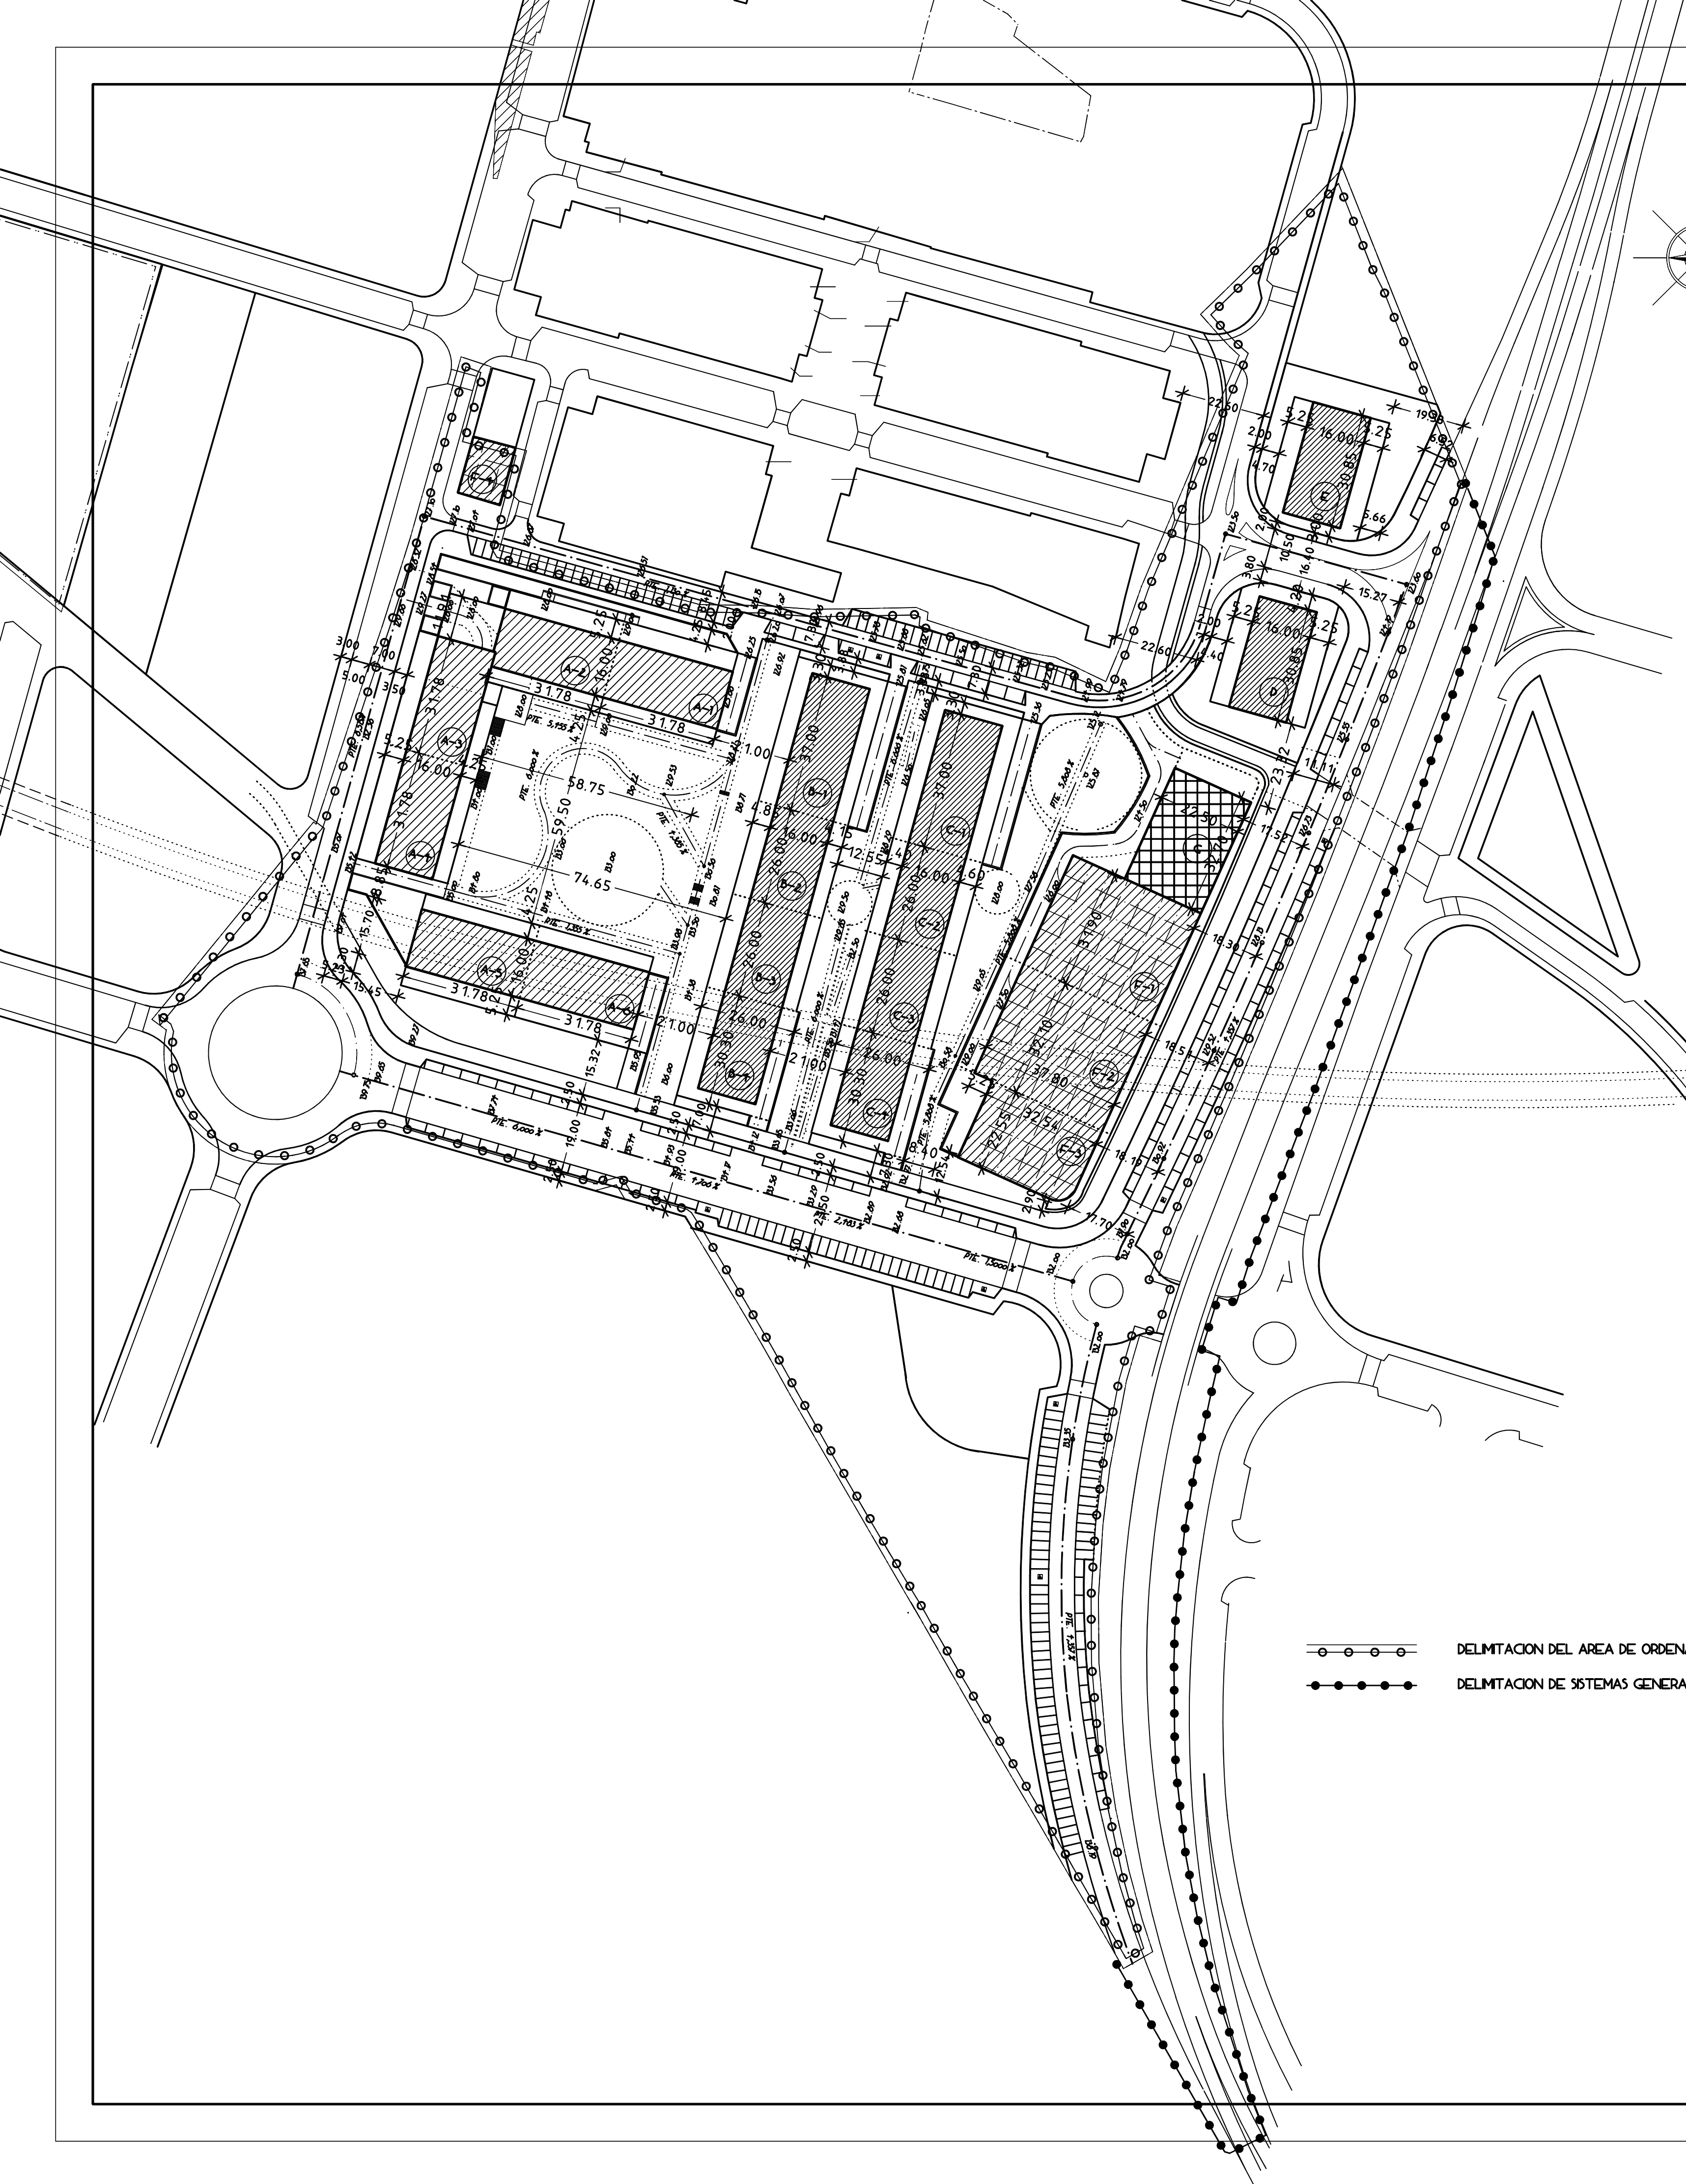
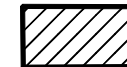
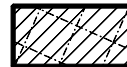


----- DELIMITACION ENTRE PARCELAS COLINDANTES.


 - ALINEACIONES MAXIMAS DE LA EDIFICACION (RESIDENCIAL).  
- ALTURA MAXIMA PB + 6

\* EN ESTE PLANO NO ESTAN GRAFIADOS LOS VUELOS DE TERRAZAS, BALCONES Y MIRADORES.

----- DELIMITACION ENTRE PARCELAS COLINDANTES.

 - ALINEACIONES MAXIMAS DE LA EDIFICACION (TERCIARIO).  
- ALTURA MAXIMA PB + 2

 - ALINEACIONES MAXIMAS DE LA EDIFICACION (EQUIPAMIENTO COMERCIAL / SOCIAL).  
- ALTURA MAXIMA PB + 2

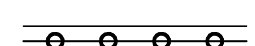 DELIMITACION DEL AREA DE ORDENACION.  
 DELIMITACION DE SISTEMAS GENERALES ASOCIADOS

| PARCELAS RESIDENCIAL VIV. COLECTIVA | Nº VIV. | SUPERFICIE PARCELAS | SUPERFICIE EDIFICABLE RESIDENCIAL / TERCARIO | OCUPACION MAX. |
|-------------------------------------|---------|---------------------|----------------------------------------------|----------------|
| A-1 (LIBRE)                         | 27      | 926.20 M2.          | 3 101.09 M2.                                 | 500.50 M2.     |
| A-2 (LIBRE)                         | 21      | 010.70 M2.          | 2 013.21 M2.                                 | 310.00 M2.     |
| A-3 (LIBRE)                         | 21      | 931.00 M2.          | 2 013.21 M2.                                 | 310.00 M2.     |
| A-4 (LIBRE)                         | 25      | 1 131.70 M2.        | 2 930.15 M2.                                 | 500.50 M2.     |
| A-5 (LIBRE)                         | 23      | 010.70 M2.          | 2 090.02 M2.                                 | 05.00 M2.      |
| A-6 (LIBRE)                         | 21      | 923.00 M2.          | 2 700.02 M2.                                 | 500.50 M2.     |
| B-1 (V.P.D.)                        | 10      | 1 225.10 M2.        | 3 629.23 M2.                                 | 592.00 M2.     |
| B-2 (V.P.D.)                        | 27      | 050.00 M2.          | 2 119.21 M2.                                 | 110.00 M2.     |
| B-3 (V.P.D.)                        | 23      | 050.00 M2.          | 2 000.00 M2.                                 | 110.00 M2.     |
| B-4 (V.P.D.)                        | 23      | 001.00 M2.          | 2 000.00 M2.                                 | 132.00 M2.     |
| C-1 (V.P.D.)                        | 10      | 1 225.10 M2.        | 3 629.23 M2.                                 | 592.00 M2.     |
| C-2 (V.P.D.)                        | 27      | 050.00 M2.          | 2 119.21 M2.                                 | 110.00 M2.     |
| C-3 (V.P.D.)                        | 23      | 050.00 M2.          | 2 000.00 M2.                                 | 110.00 M2.     |
| C-4 (V.P.D.)                        | 23      | 001.00 M2.          | 2 000.00 M2.                                 | 132.00 M2.     |
| D (V.P.D.)                          | 23      | 1 101.00 M2.        | 2 000.00 M2.                                 | 300.00 M2.     |
| E (V.P.D.)                          | 23      | 1 051.00 M2.        | 2 113.00 M2.                                 | 275.00 M2.     |
| Nº MAX. PLANTAS PB + 6              | 119     | 15 313.90 M2.       | 11 911.16 M2.                                | 1 175.00 M2.   |

| PARCELAS TERCARIO                            | Nº MAX. PLANTAS | SUPERFICIE PARCELAS | SUPERFICIE EDIFICABLE      | OCUPACION MAX. |
|----------------------------------------------|-----------------|---------------------|----------------------------|----------------|
| F-1                                          | PB + 2          | 1 156.00 M2.        | 3 296.35 M2.               | 1 201.00 M2.   |
| F-2                                          | PB + 2          | 1 100.00 M2.        | 3 323.55 M2.               | 1 213.20 M2.   |
| F-3                                          | PB + 2          | 972.00 M2.          | 2 200.30 M2.               | 725.00 M2.     |
| F-4                                          | PB + 1          | 100.00 M2.          | 200.00 M2.                 | 100.00 M2.     |
| PARCELA DOTACIONES                           |                 |                     |                            |                |
| G EQUIPAMIENTO COMERCIAL EQUIPAMIENTO SOCIAL | PB + 2          | 1 500.00 M2.        | 117.00 M2.<br>1 311.00 M2. | 730.00 M2.     |
|                                              |                 | 5 507.00 M2.        | 10 800.20 M2.              | 1 001.25 M2.   |

PROMOTOR:  
JUNTA DE PROPIETARIOS

ARQUITECTOS:  
CARLOS MAURITIA ORMAECHEA  
CATALINA HERNANDEZ CARDONA

SUSTITUYE A:  
SUSTITUIDO POR:  
DURANGO, SEPTIEMBRE DE 2006

PLAN PARCIAL  
P.P-1. SECTOR FAUSTEGOIENA  
DURANGO

TITULO DEL PLANO:  
ORDENACION GENERAL  
ALINEACIONES Y RASANTES P. ALTAS

ESCALA:  
1/1.000  
FICHERO CAD: FAUSTE GOIENA (SEPTIEMBRE-06)  
ALLPLAN FT. P-107

NUMERO DE PLANO:  
P-6