
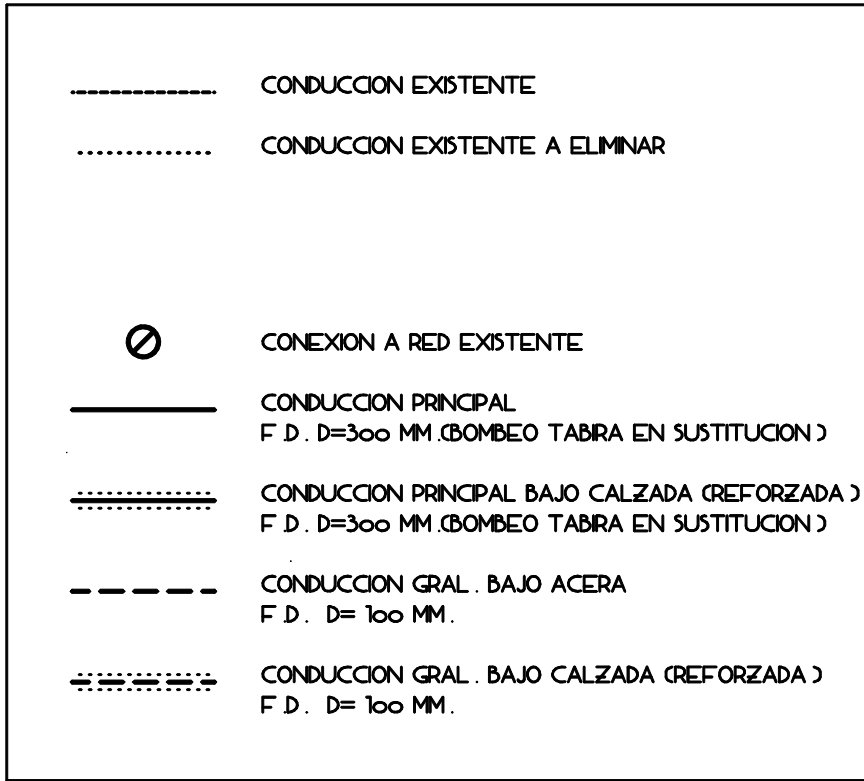


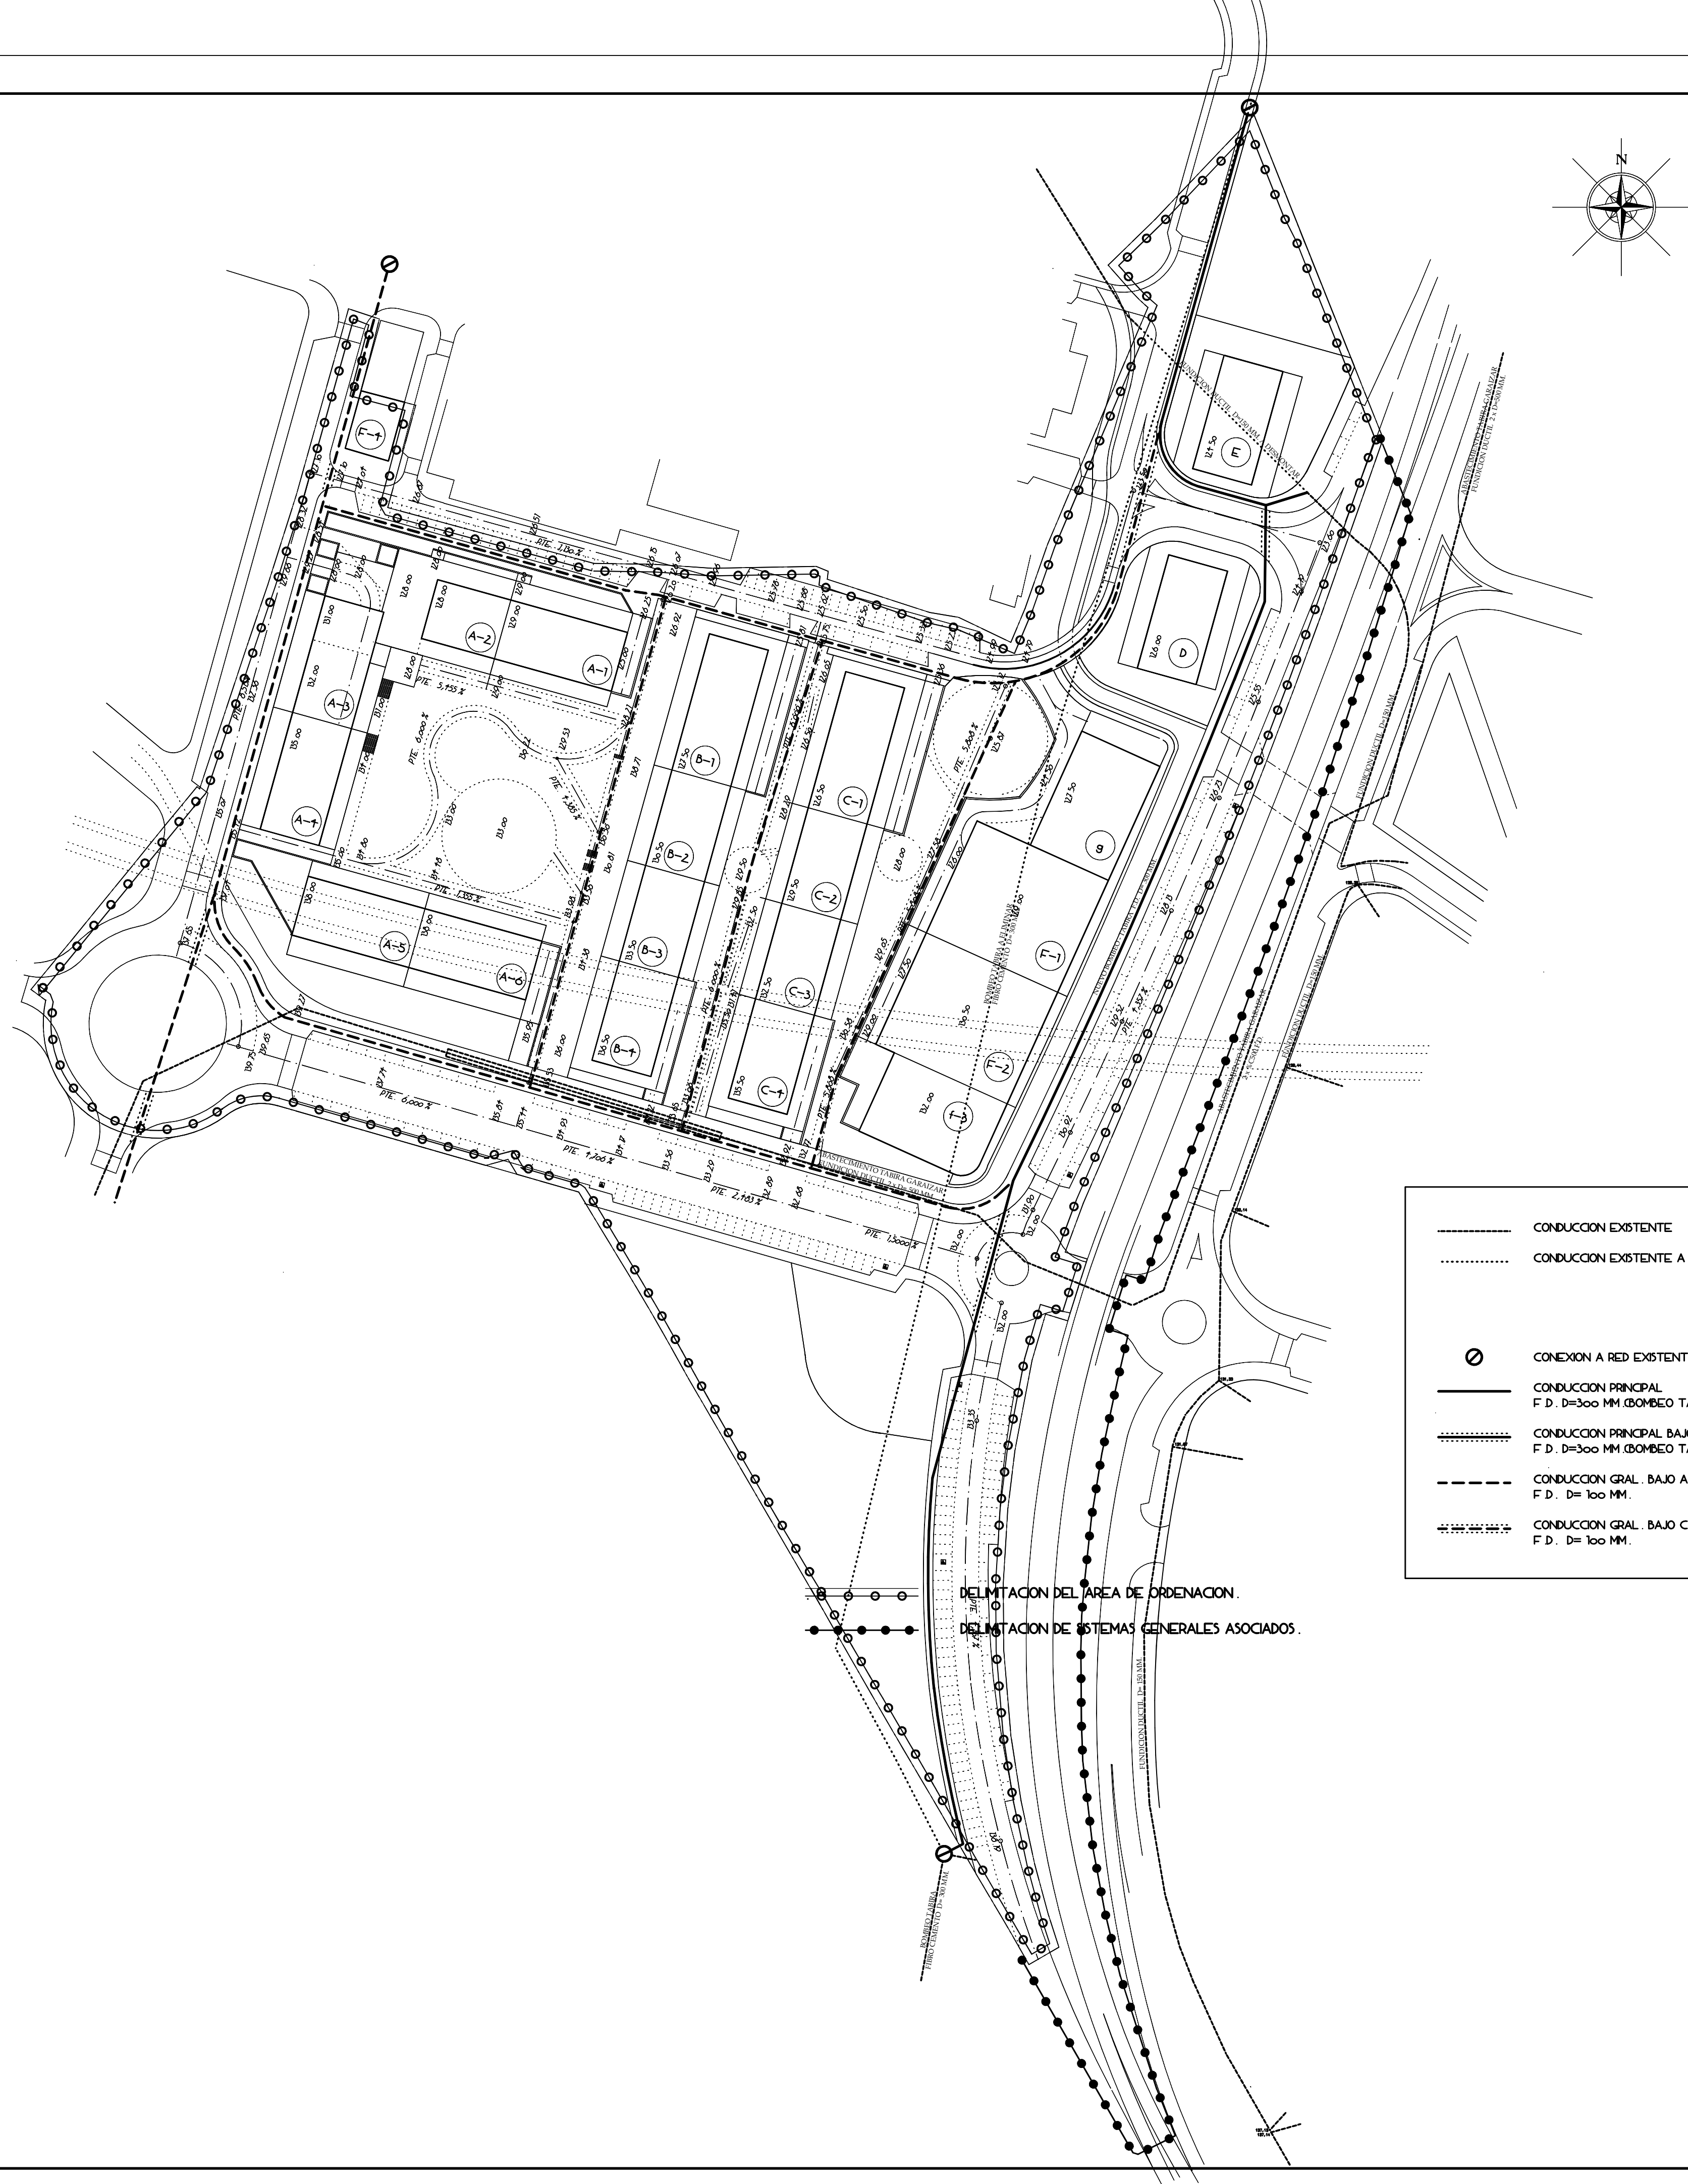

PARCELAS RESIDENCIAL VIV. COLECTIVA	Nº VIV.	SUPERFICIE EDIFICABLE RESIDENCIAL / TERCARIO	
A-1 (UBRE)	27	3.161,89 M2.	
A-2 (UBRE)	24	2.013,24 M2.	105,00 M2.
A-3 (UBRE)	24	2.013,24 M2.	105,00 M2.
A-4 (UBRE)	25	2.930,15 M2.	85,00 M2.
A-5 (UBRE)	23	2.696,02 M2.	85,00 M2.
A-6 (UBRE)	24	2.780,62 M2.	
B-1 (V.P.D.)	10	3.629,23 M2.	
B-2 (V.P.D.)	27	2.119,74 M2.	
B-3 (V.P.D.)	23	2.066,80 M2.	
B-4 (V.P.D.)	23	2.066,80 M2.	
C-1 (V.P.D.)	10	3.629,23 M2.	
C-2 (V.P.D.)	27	2.119,74 M2.	
C-3 (V.P.D.)	23	2.066,80 M2.	
C-4 (V.P.D.)	23	2.066,80 M2.	
D (V.P.D.)	23	2.066,80 M2.	300,00 M2.
E (V.P.D.)	23	2.113,06 M2.	275,00 M2.
Nº MAX. PLANTAS	PB + 6	119	11.941,16 M2. 1.175,00 M2.

PARCELAS TERCARIO	Nº MAX. PLANTAS	SUPERFICIE EDIFICABLE
F-1	PB + 2	3.290,35 M2.
F-2	PB + 2	3.323,55 M2.
F-3	PB + 2	2.200,36 M2.
F-4	PB + 1	200,00 M2.

PARCELA DOTACIONES		
G EQUIPAMIENTO COMERCIAL EQUIPAMIENTO SOCIAL	PB + 2	117,00 M2. 1.341,00 M2.
		10.808,28 M2.

PROMOTOR: JUNTA DE PROPIETARIOS	PLAN PARCIAL P.P-1. SECTOR FAUSTEGOIENA DURANGO	
ARQUITECTOS: CARLOS MAURITIA ORMAECHEA CATALINA HERNANDEZ CARDONA	TITULO DEL PLANO: RED DE ABASTECIMIENTO DE AGUA	
SUSTITUIR A: SUSTITUIDO POR: DURANGO, SEPTIEMBRE DE 2006	ESCALA: 1/1.000 FICHERO CAD: FAUSTE GOIENA (SEPTIEMBRE-06) ALLPLAN FT. P-123	NUMERO DE PLANO: P-11