
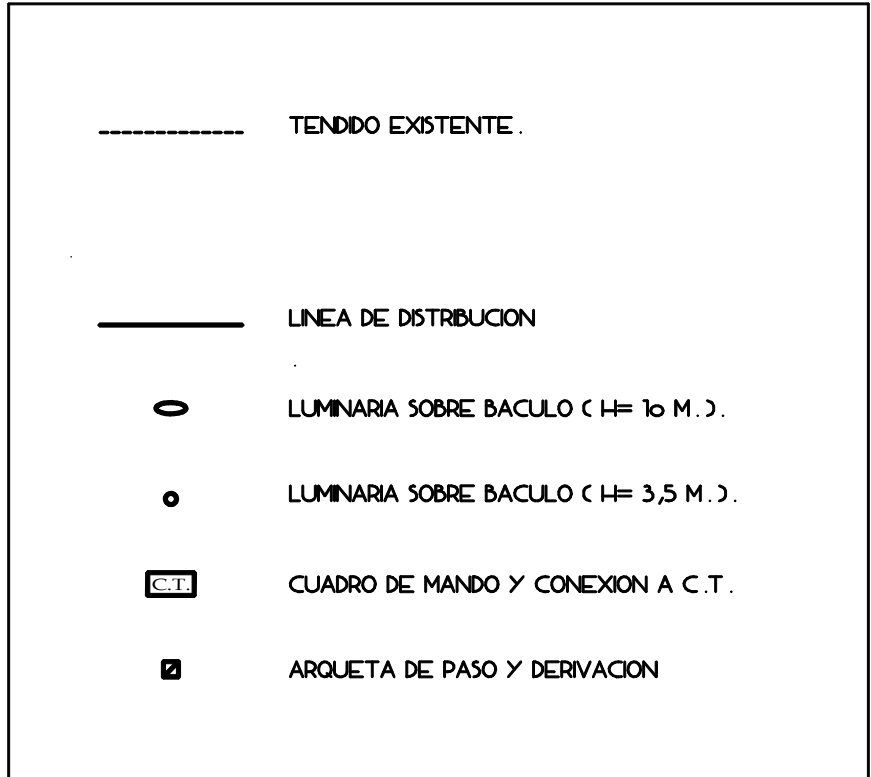
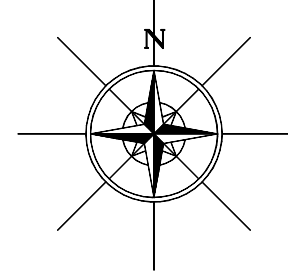


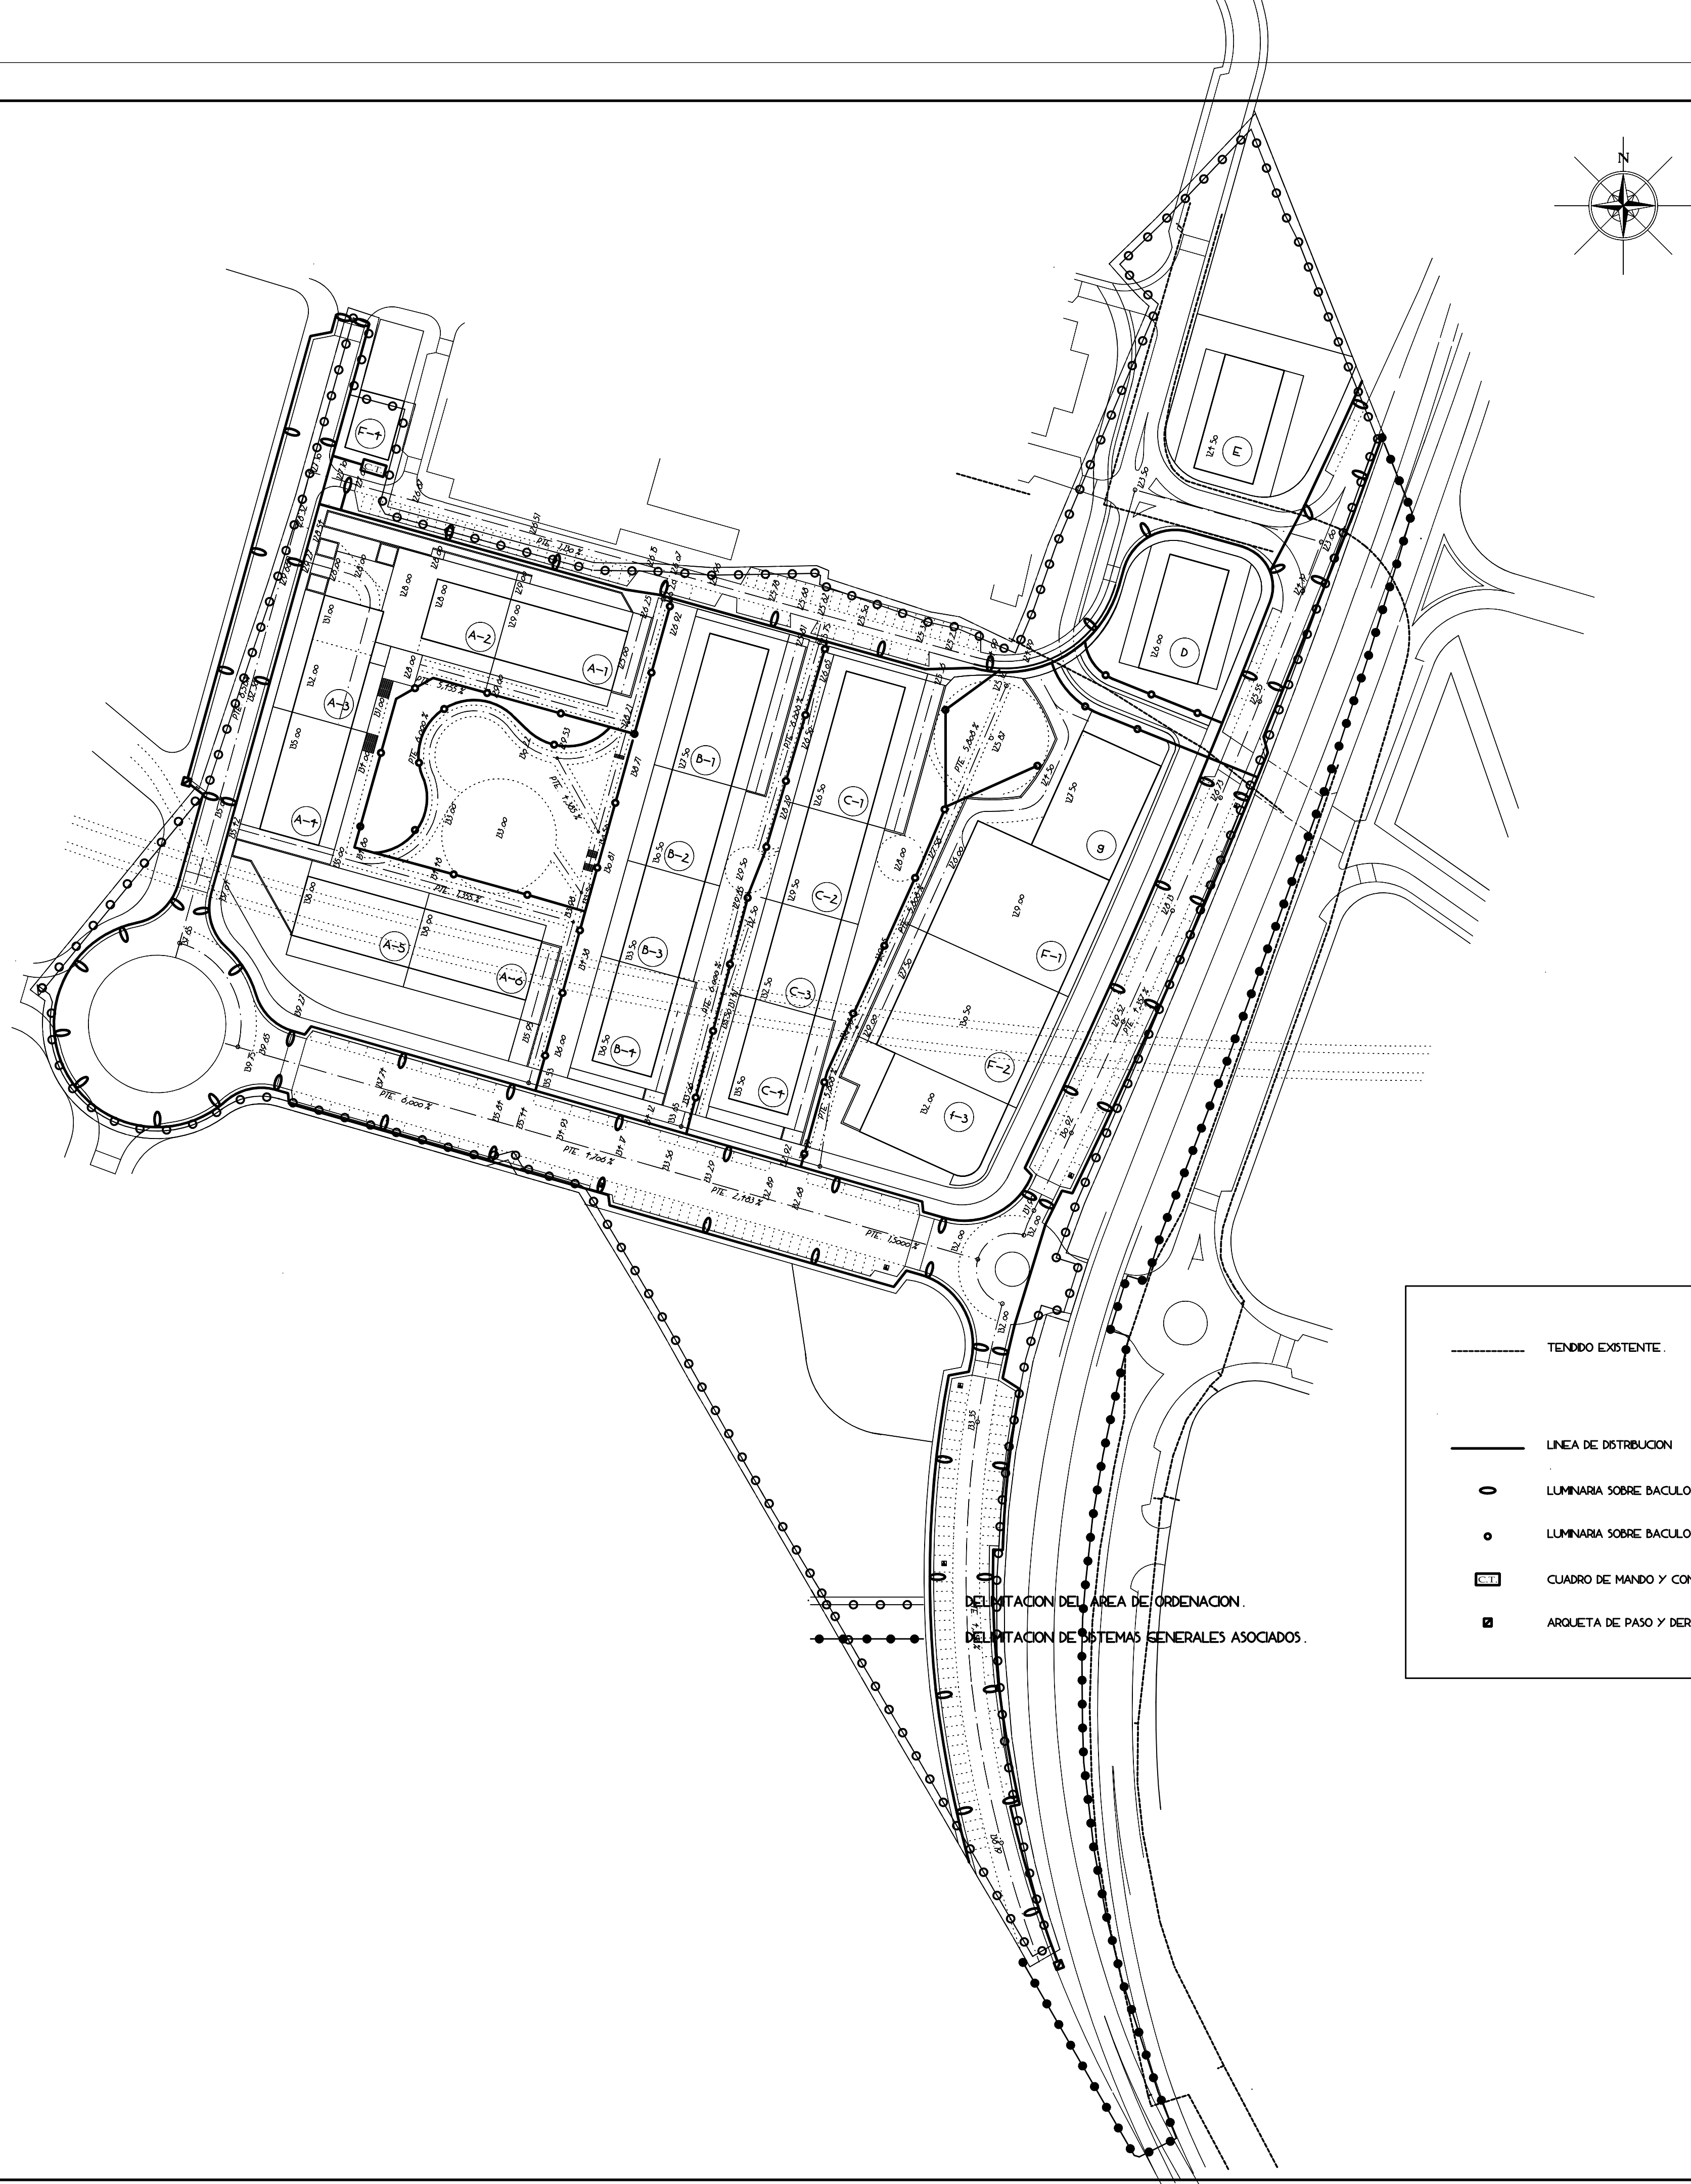

PARCELAS RESIDENCIAL VV. COLECTIVA.	Nº VV.	SUPERFICIE EDIFICABLE RESIDENCIAL / TERCIARIO	
A-1 (CLUBE.)	27	3.361,89 M2.	
A-2 (CLUBE.)	24	2.813,24 M2.	105,00 M2.
A-3 (CLUBE.)	24	2.813,24 M2.	105,00 M2.
A-4 (CLUBE.)	25	2.930,15 M2.	85,00 M2.
A-5 (CLUBE.)	23	2.696,02 M2.	85,00 M2.
A-6 (CLUBE.)	24	2.788,62 M2.	
B-1 (V.P.D.)	10	3.629,23 M2.	
B-2 (V.P.D.)	27	2.119,71 M2.	
B-3 (V.P.D.)	23	2.086,80 M2.	
B-4 (V.P.D.)	23	2.086,80 M2.	
C-1 (V.P.D.)	10	3.629,23 M2.	
C-2 (V.P.D.)	27	2.119,71 M2.	
C-3 (V.P.D.)	23	2.086,80 M2.	
C-4 (V.P.D.)	23	2.086,80 M2.	
D (V.P.D.)	23	2.086,80 M2.	360,00 M2.
E (V.P.D.)	23	2.113,06 M2.	275,00 M2.
Nº MAX. PLANTAS PB + 6	419	11.911,16 M2.	1.175,00 M2.

PARCELAS TERCIARIO	Nº MAX. PLANTAS	SUPERFICIE EDIFICABLE
F-1	PB + 2	3.296,35 M2.
F-2	PB + 2	3.323,55 M2.
F-3	PB + 2	2.200,30 M2.
F-4	PB + 1	200,00 M2.

PARCELA DOTACIONES		
G EQUIPAMIENTO COMERCIAL EQUIPAMIENTO SOCIAL	PB + 2	117,00 M2. 1.311,00 M2.
		10.808,28 M2.

PROMOTOR: JUNTA DE PROPIETARIOS	PLAN PARCIAL P.P-1. SECTOR FAUSTEGOIENA DURANGO	
ARQUITECTOS: CARLOS MAURITIA ORMAECHEA CATALINA HERNANDEZ CARDONA	TITULO DEL PLANO: RED DE ALUMBRADO PUBLICO	
SUSTITUYE A: SUSTITUIDO POR: DURANGO, SEPTIEMBRE DE 2006	ESCALA: 1/1.000 FICHERO CAD: FAUSTE GOIENA (SEPTIEMBRE-06) ALLPLAN FT. P-126	NUMERO DE PLANO: P-14