


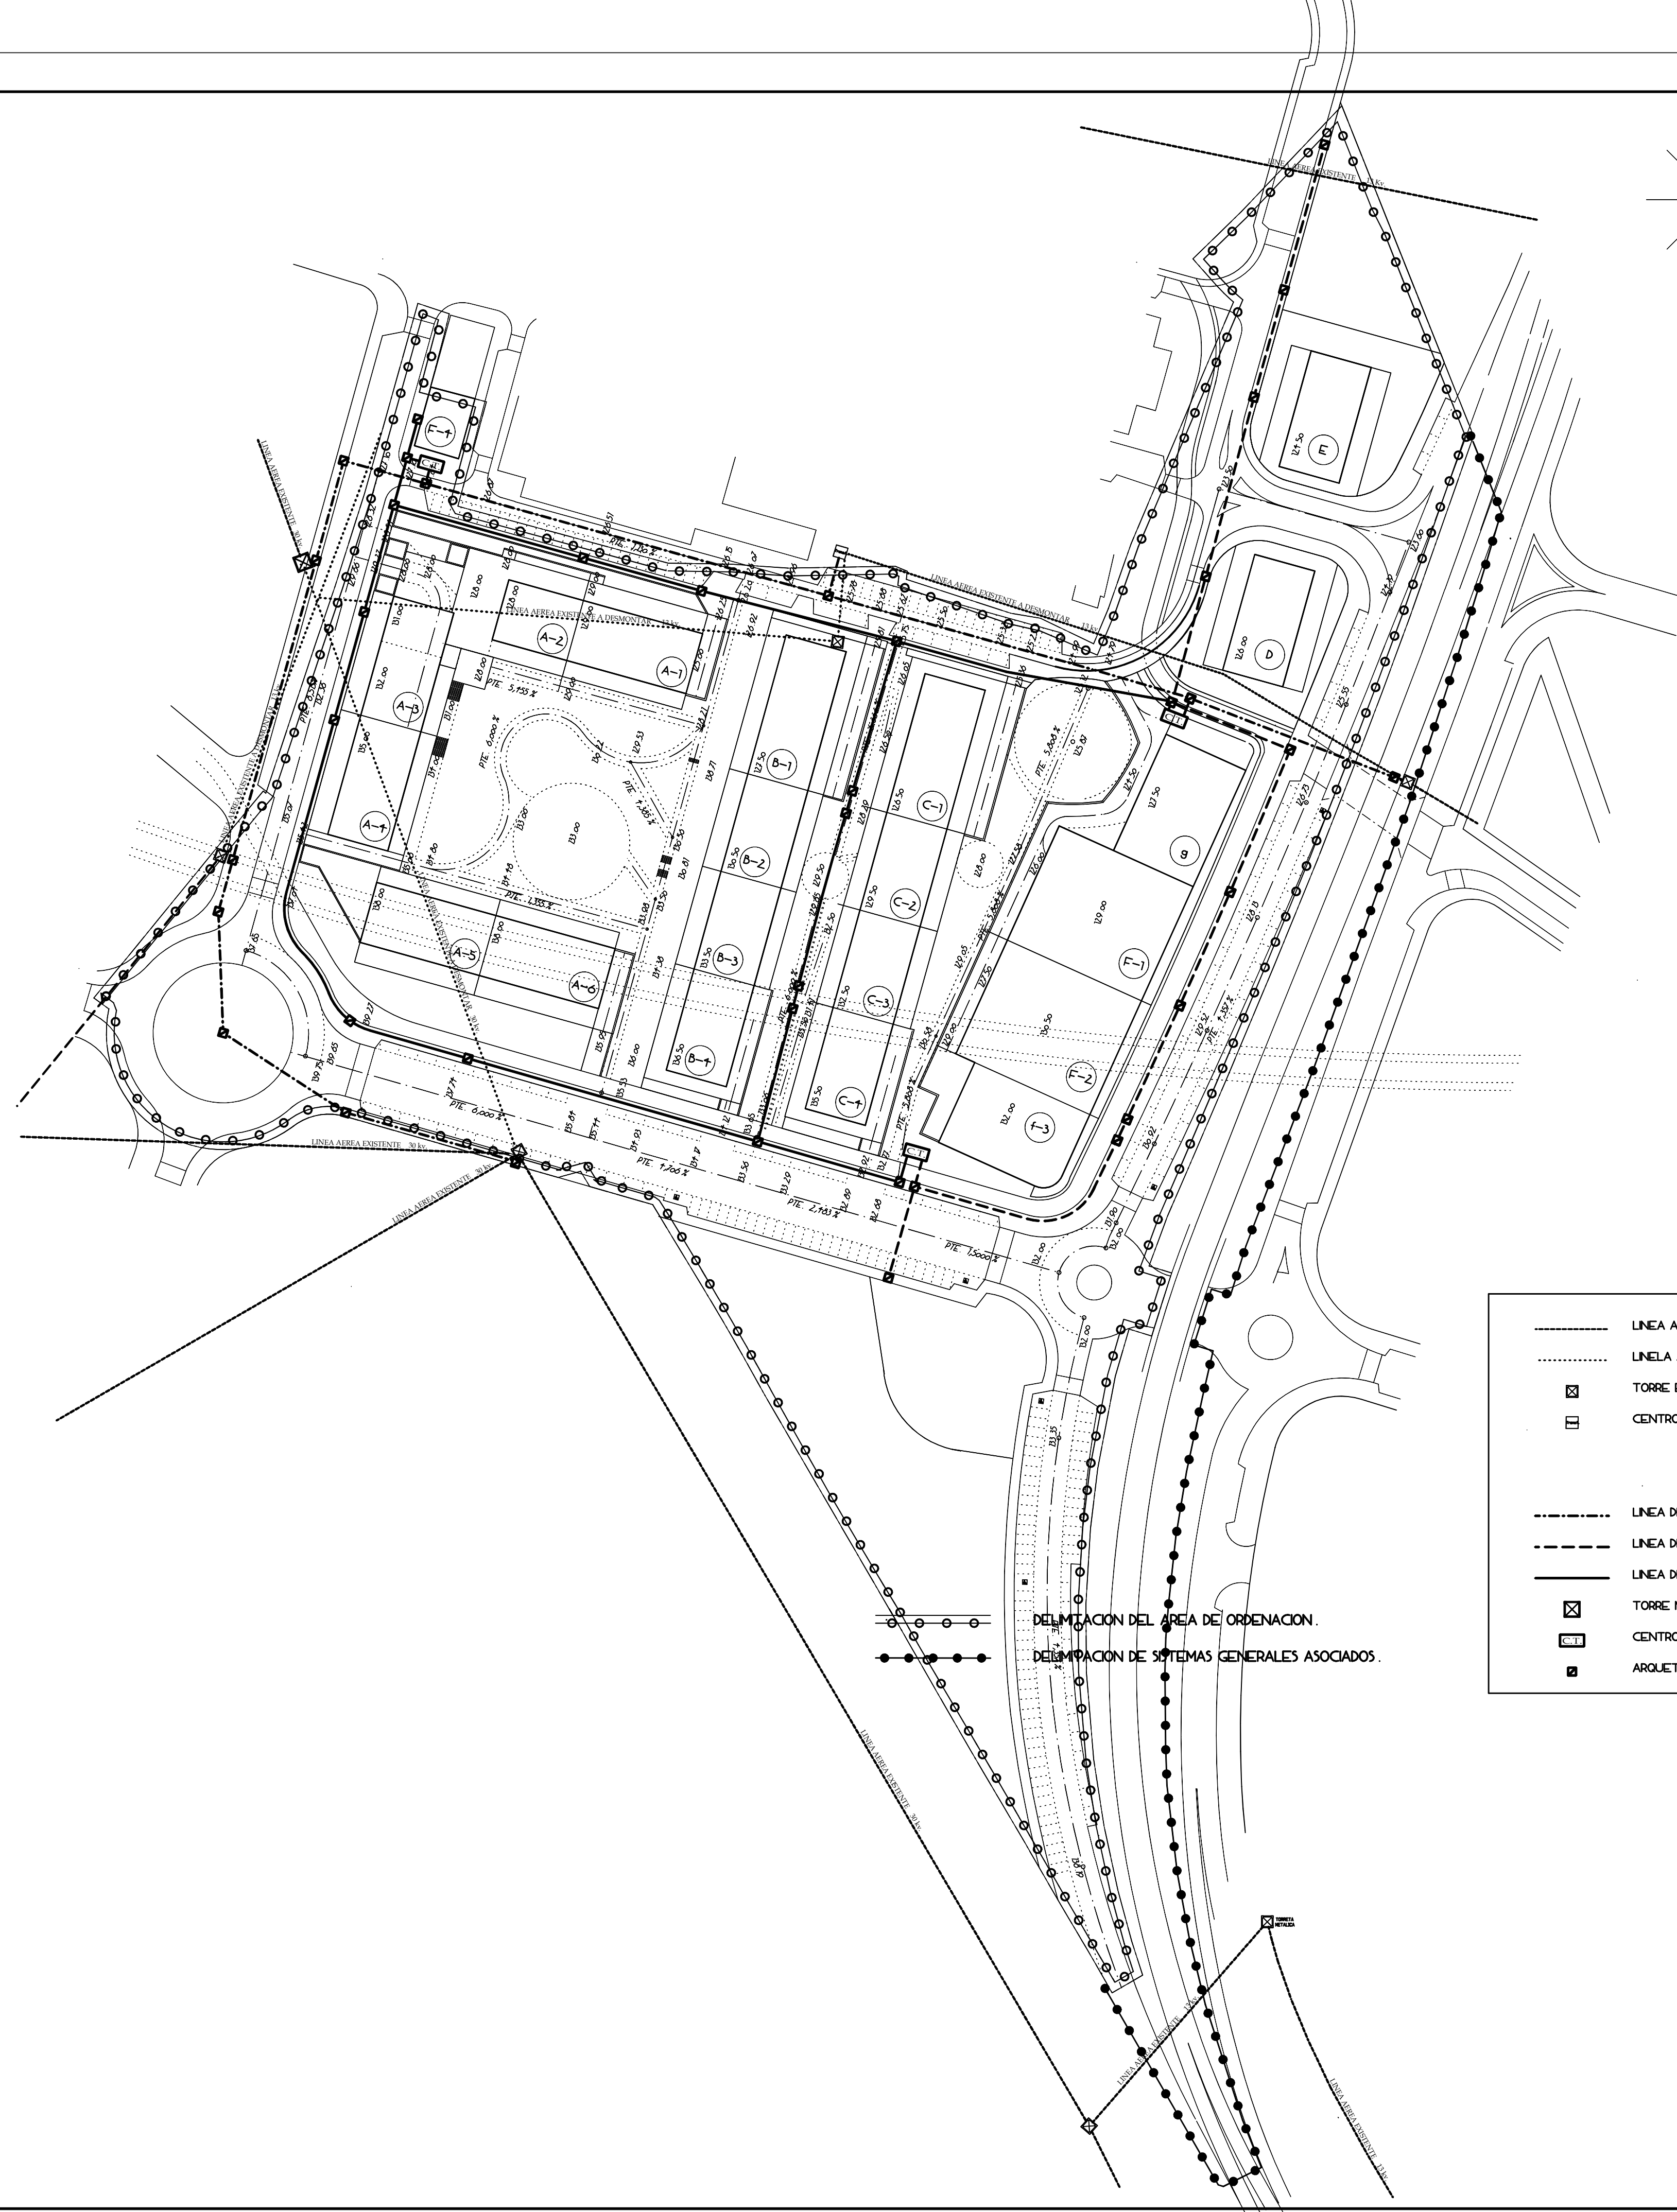

LINEA AEREA EXISTENTE

LINEA AEREA EXISTENTE A DESMONTAR

TORRE EXISTENTE

CENTRO DE TRANSFORMACION EXISTENTE

LINEA DE ALTA TENSION SUBTERRANEA

LINEA DE ALTA + BAJA TENSION SUBTERRANEA

LINEA DE BAJA TENSION SUBTERRANEA

TORRE METALICA NUEVA

CENTRO DE TRANSFORMACION

ARQUETA DE PASO Y DERIVACION

DELIMITACION DEL AREA DE ORDENACION.
DELIMITACION DE SISTEMAS GENERALES ASOCIADOS.

PARCELAS RESIDENCIAL VV. COLECTIVA	Nº VIV.	SUPERFICIE EDIFICABLE RESIDENCIAL / TERCARIO	
A-1 (LINEA)	27	3 364,89 MZ.	
A-2 (LINEA)	24	2 813,24 MZ.	105,00 MZ.
A-3 (LINEA)	24	2 813,24 MZ.	105,00 MZ.
A-4 (LINEA)	25	2 930,15 MZ.	85,00 MZ.
A-5 (LINEA)	23	2 696,02 MZ.	85,00 MZ.
A-6 (LINEA)	24	2 788,62 MZ.	
B-1 (V.P.D.)	40	3 629,23 MZ.	
B-2 (V.P.D.)	27	2 119,74 MZ.	
B-3 (V.P.D.)	23	2 066,80 MZ.	
B-4 (V.P.D.)	23	2 066,80 MZ.	
C-1 (V.P.D.)	40	3 629,23 MZ.	
C-2 (V.P.D.)	27	2 119,74 MZ.	
C-3 (V.P.D.)	23	2 066,80 MZ.	
C-4 (V.P.D.)	23	2 066,80 MZ.	
D (V.P.D.)	23	2 066,80 MZ.	360,00 MZ.
E (V.P.D.)	23	2 113,06 MZ.	275,00 MZ.
Nº MAX. PLANTAS PB + 6	49	41 941,46 MZ.	1 175,00 MZ.

PARCELAS TERCARIO	Nº MAX. PLANTAS	SUPERFICIE EDIFICABLE
F-1	PB + 2	3 296,35 MZ.
F-2	PB + 2	3 323,55 MZ.
F-3	PB + 2	2 200,38 MZ.
F-4	PB + 1	200,00 MZ.

PARCELA DOTACIONES		
G EQUIPAMIENTO COMERCIAL	PB + 2	117,00 MZ.
EQUIPAMIENTO SOCIAL		1 311,00 MZ.
		10 808,28 MZ.

PROMOTOR:
JUNTA DE PROPIETARIOS

ARQUITECTOS:
CARLOS MAURITIA ORMAECHEA
CATALINA HERNANDEZ CARDONA

SUSTITUYE A:
SUSTITUIDO POR:
DURANGO, SEPTIEMBRE DE 2006

PLAN PARCIAL
P.P-1. SECTOR FAUSTEGOIENA
DURANGO

TITULO DEL PLANO:
RED DE ENERGIA ELECTRICA

ESCALA:
1/1.000
PROYECTO CAD: FAUSTE GOIENA (SEPTIEMBRE-06)
ALLPLAN FT. P-125

NUMERO DE PLANO:
P-13