


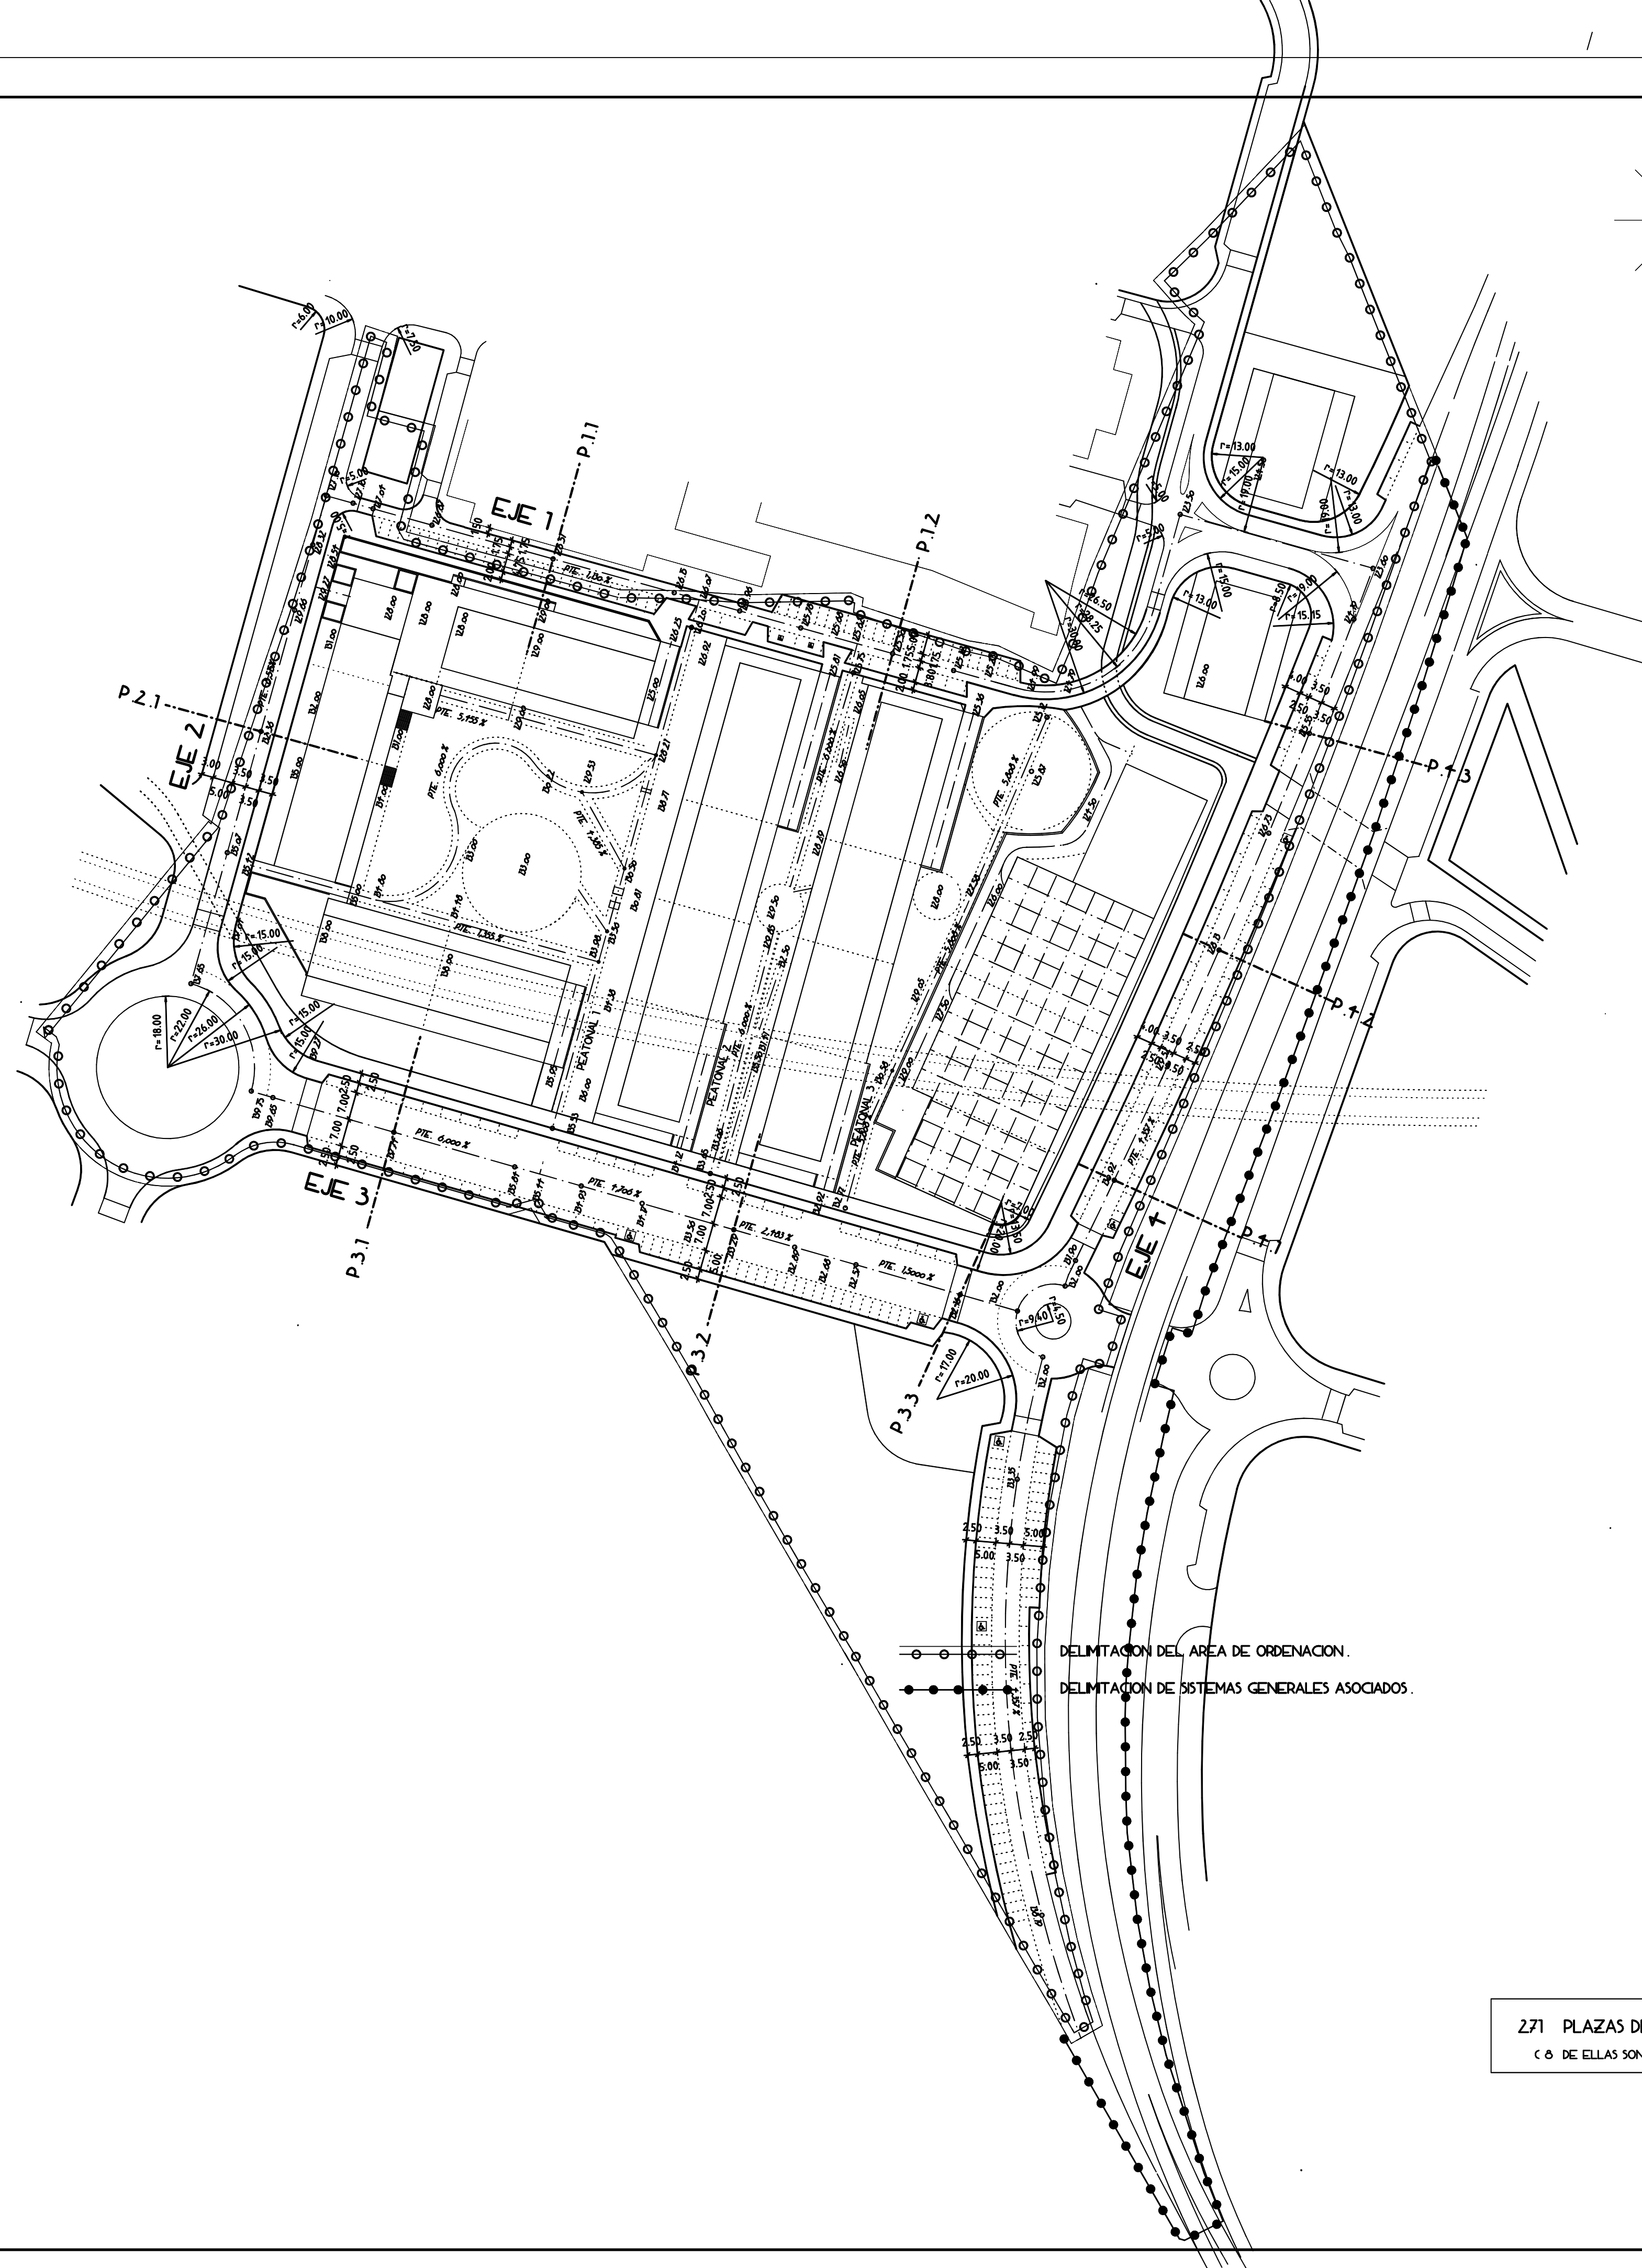

271 PLAZAS DE APARCAMIENTO.
(6 DE ELLAS SON DE MINUSVALIDOS)

PROMOTOR: JUNTA DE PROPIETARIOS	PLAN PARCIAL P.P-1. SECTOR FAUSTEGOIENA DURANGO	
ARQUITECTOS: CARLOS MAURITIA ORMAECHEA CATALINA HERNANDEZ CARDONA	TITULO DEL PLANO: RED VIARIA DEFINICION GEOMETRICA Y RASANTES	
SUSTITUIDO A: SUSTITUIDO POR: DURANGO, SEPTIEMBRE DE 2006	ESCALA: 1/1.000 FICHERO CAD: FAUSTE GOIENA (SEPTIEMBRE-06) ALLPLAN FT. P-120	NUMERO DE PLANO: P-8