


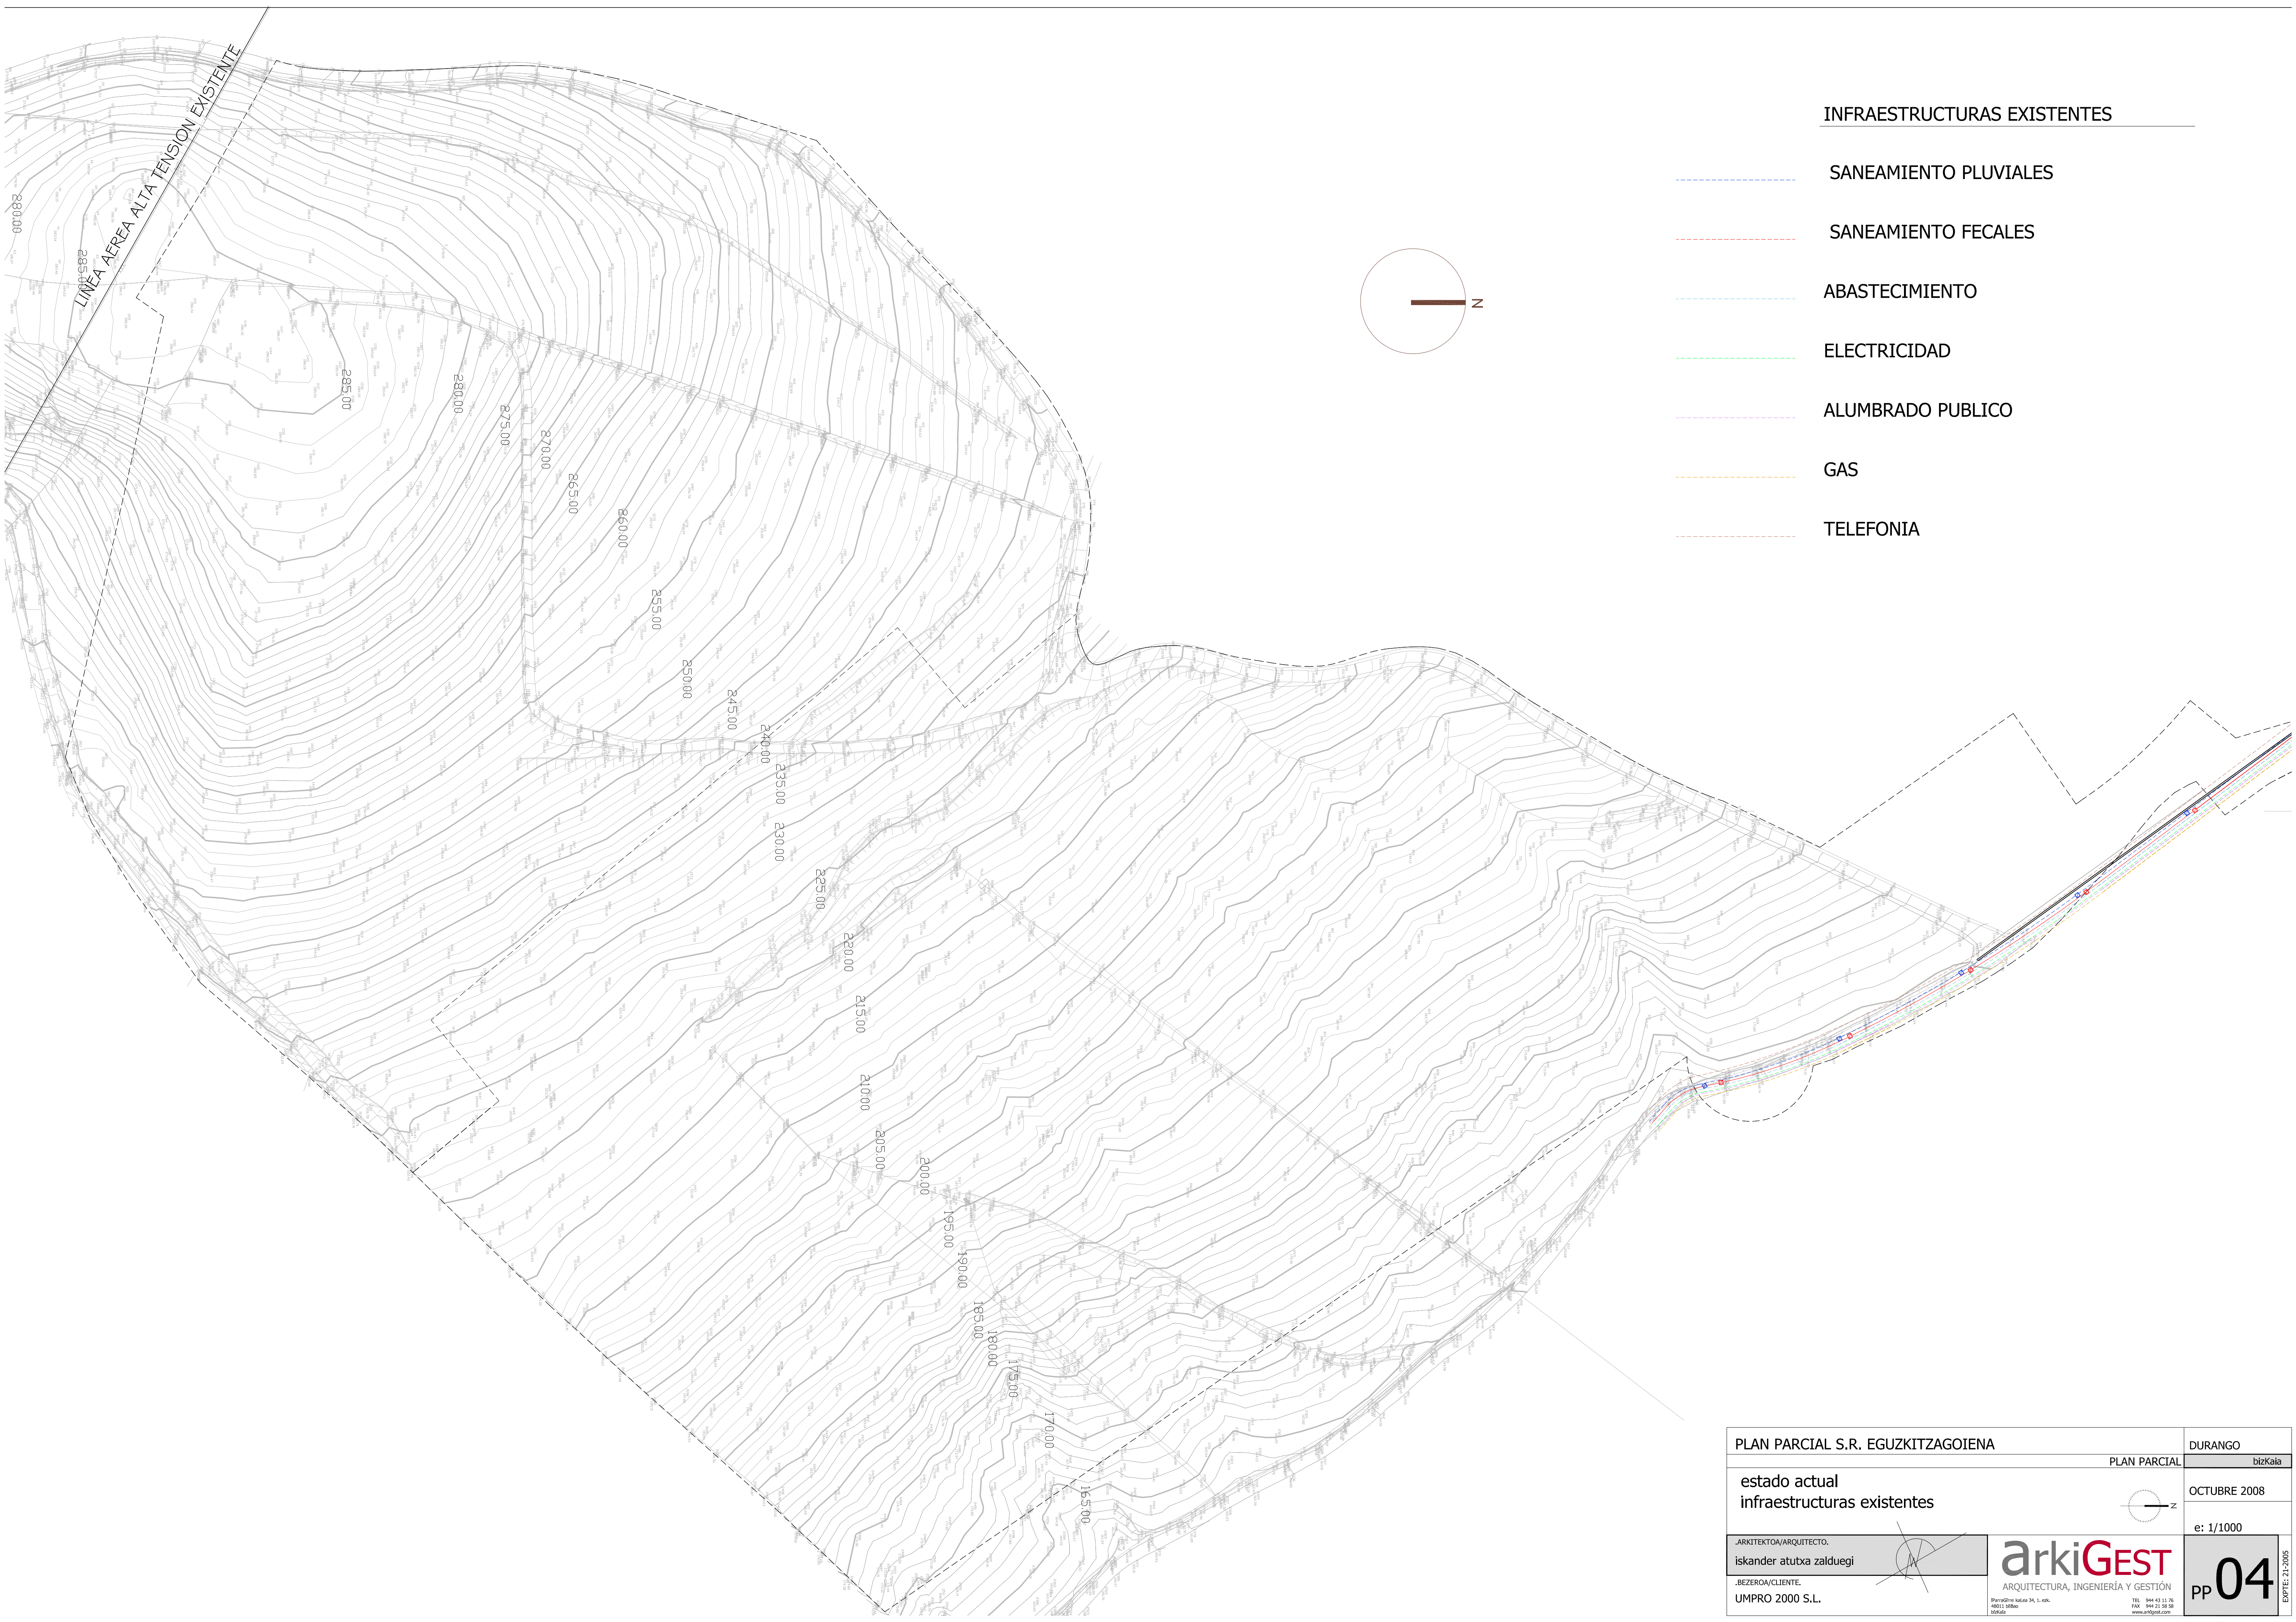

INFRAESTRUCTURAS EXISTENTES

- SANEAMIENTO PLUVIALES
- SANEAMIENTO FECALES
- ABASTECIMIENTO
- ELECTRICIDAD
- ALUMBRADO PUBLICO
- GAS
- TELEFONIA

PLAN PARCIAL S.R. EGUZKITZAGOIENA		DURANGO
PLAN PARCIAL		bizkaia
estado actual infraestructuras existentes		OCTUBRE 2008
e: 1/1000		
.ARKITEKTOA/ARQUITECTO. iskander atutxa zalduegi .BEZEROA/CLIENTE. UMPRO 2000 S.L. ARQUITECTURA, INGENIERÍA Y GESTIÓN Maritxne Salas 34, 1-10h. 48011, Leizor Bizkaia		TEL: 944 43 12 75 FAX: 944 21 58 58 www.arkigest.com pp04 EXPTE: 21-2005