


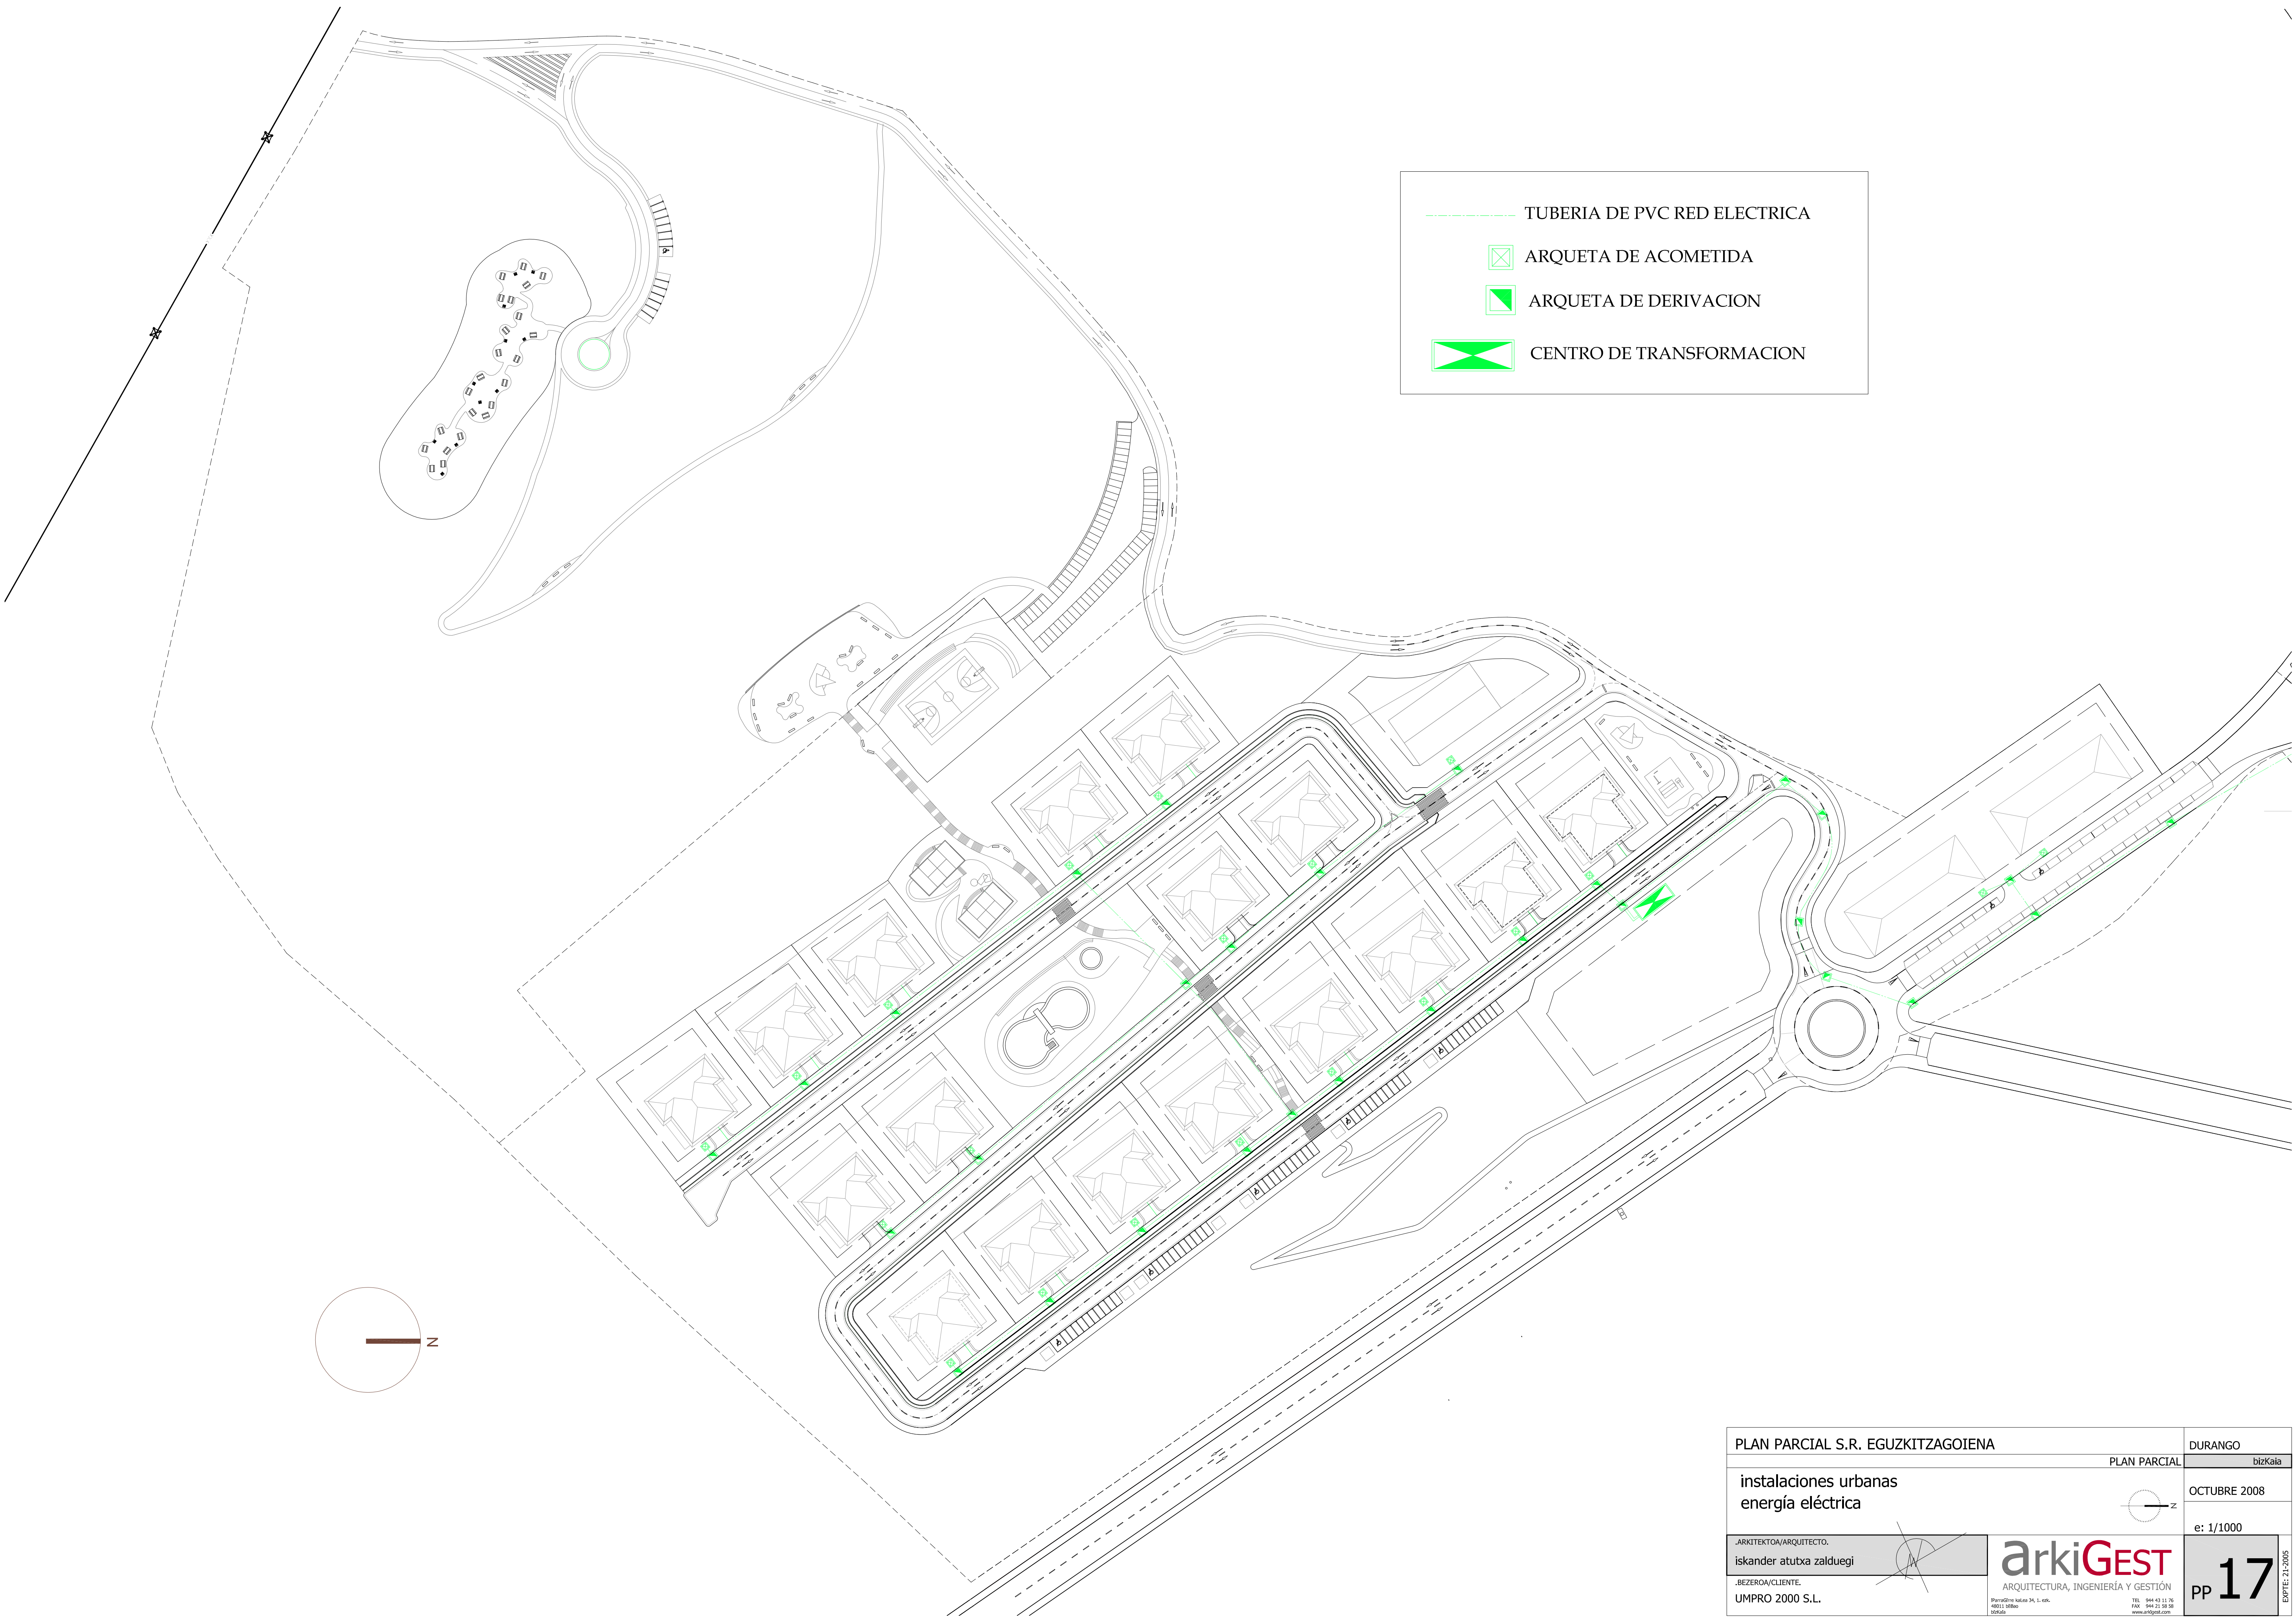

TUBERIA DE PVC RED ELECTRICA

ARQUETA DE ACOMETIDA

ARQUETA DE DERIVACION

CENTRO DE TRANSFORMACION