


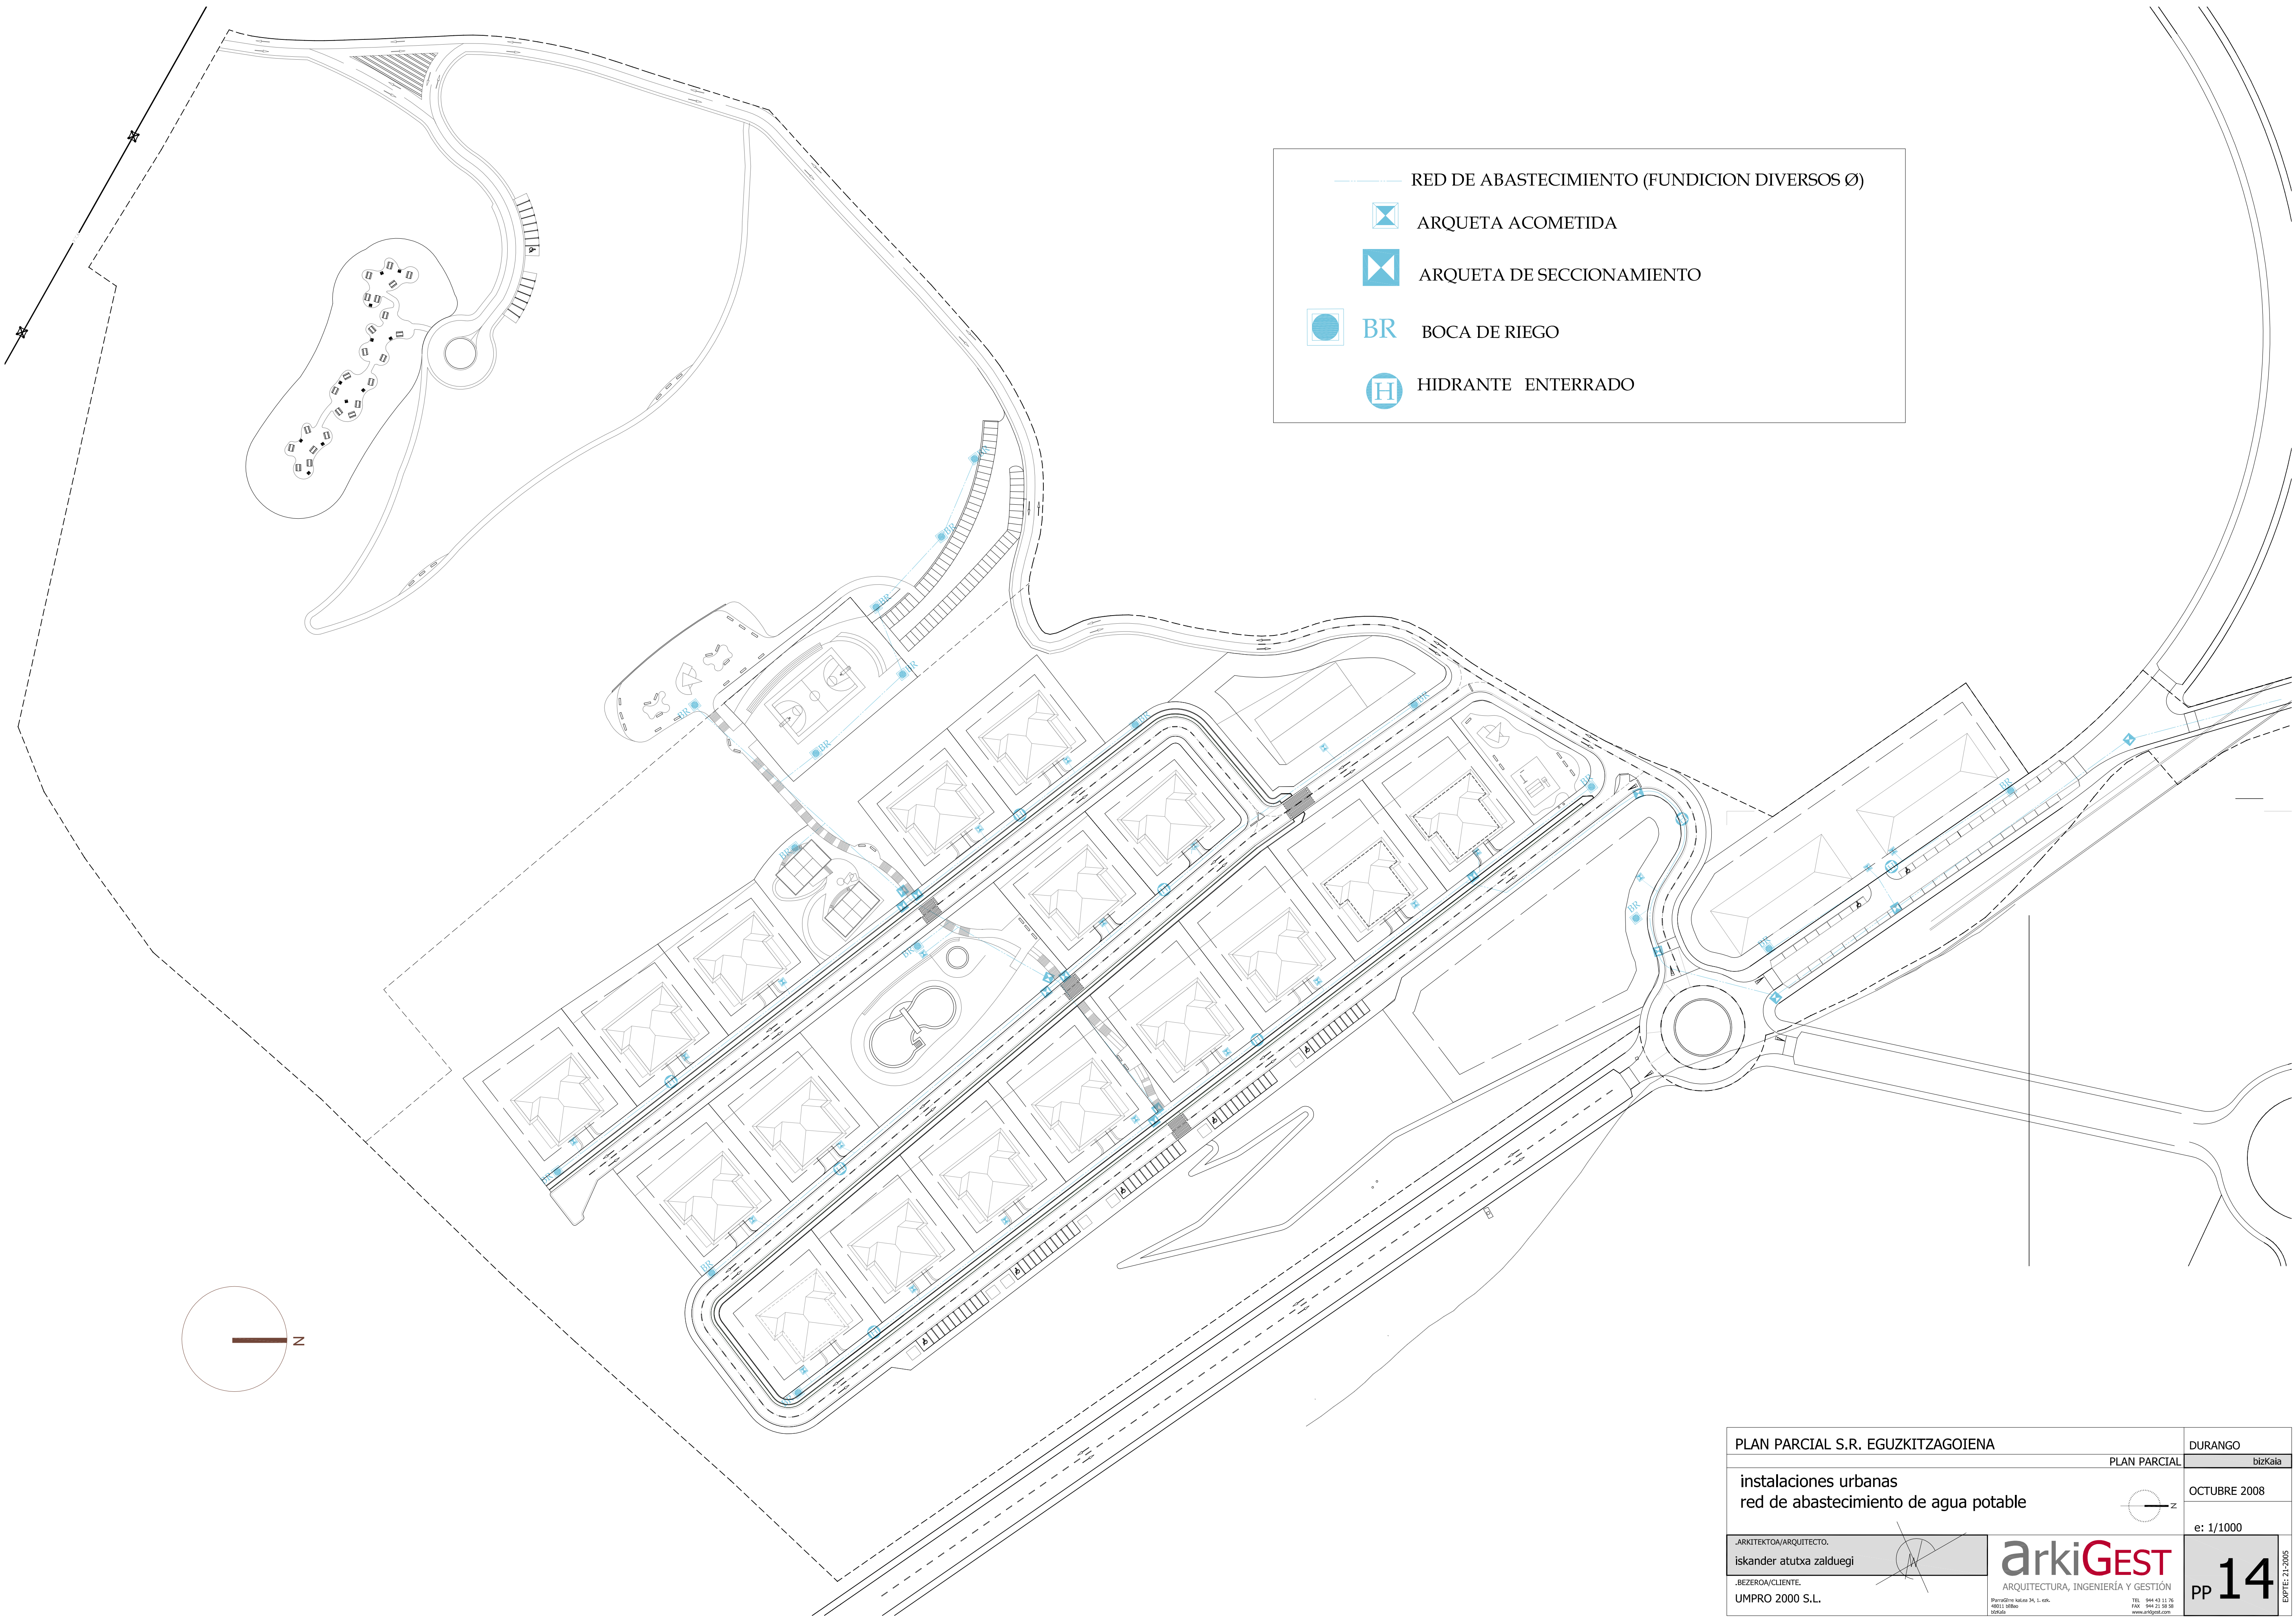

RED DE ABASTECIMIENTO (FUNDICION DIVERSOS Ø)

ARQUETA ACOMETIDA

ARQUETA DE SECCIONAMIENTO

BR

BOCA DE RIEGO

H

HIDRANTE ENTERRADO