


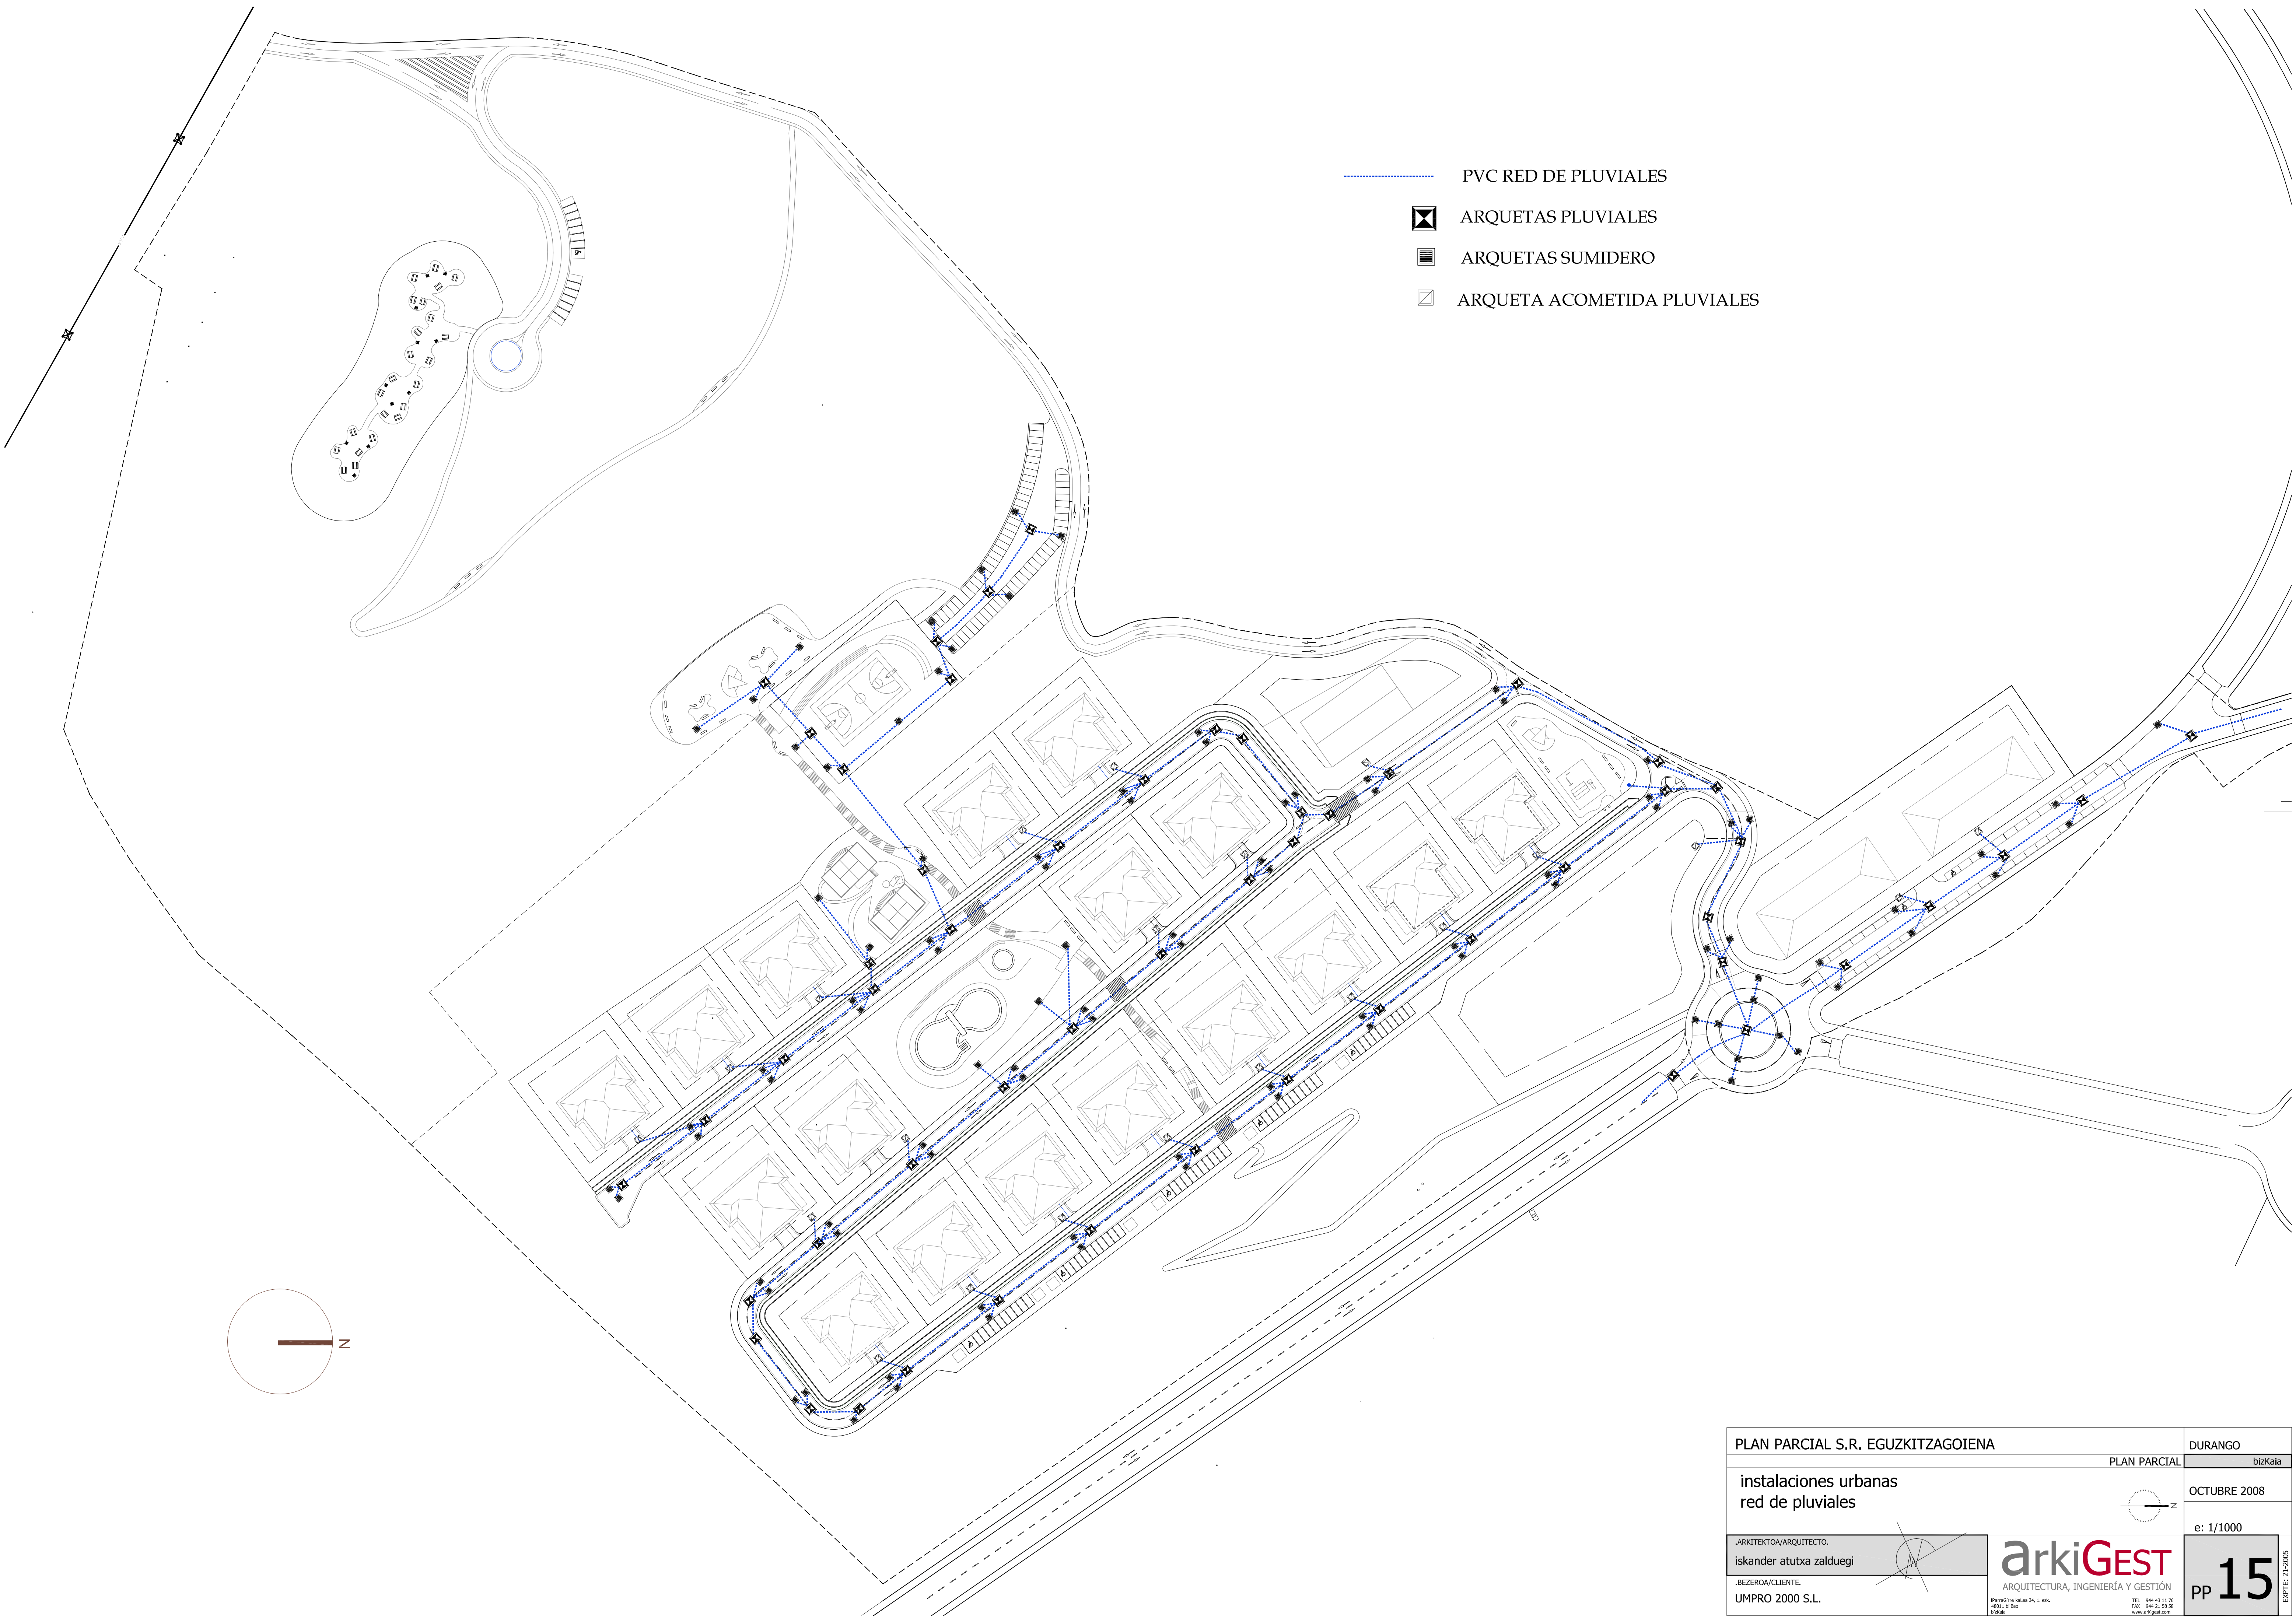

- PVC RED DE PLUVIALES
- ▣ ARQUETAS PLUVIALES
- ▣ ARQUETAS SUMIDERO
- ▣ ARQUETA ACOMETIDA PLUVIALES

