


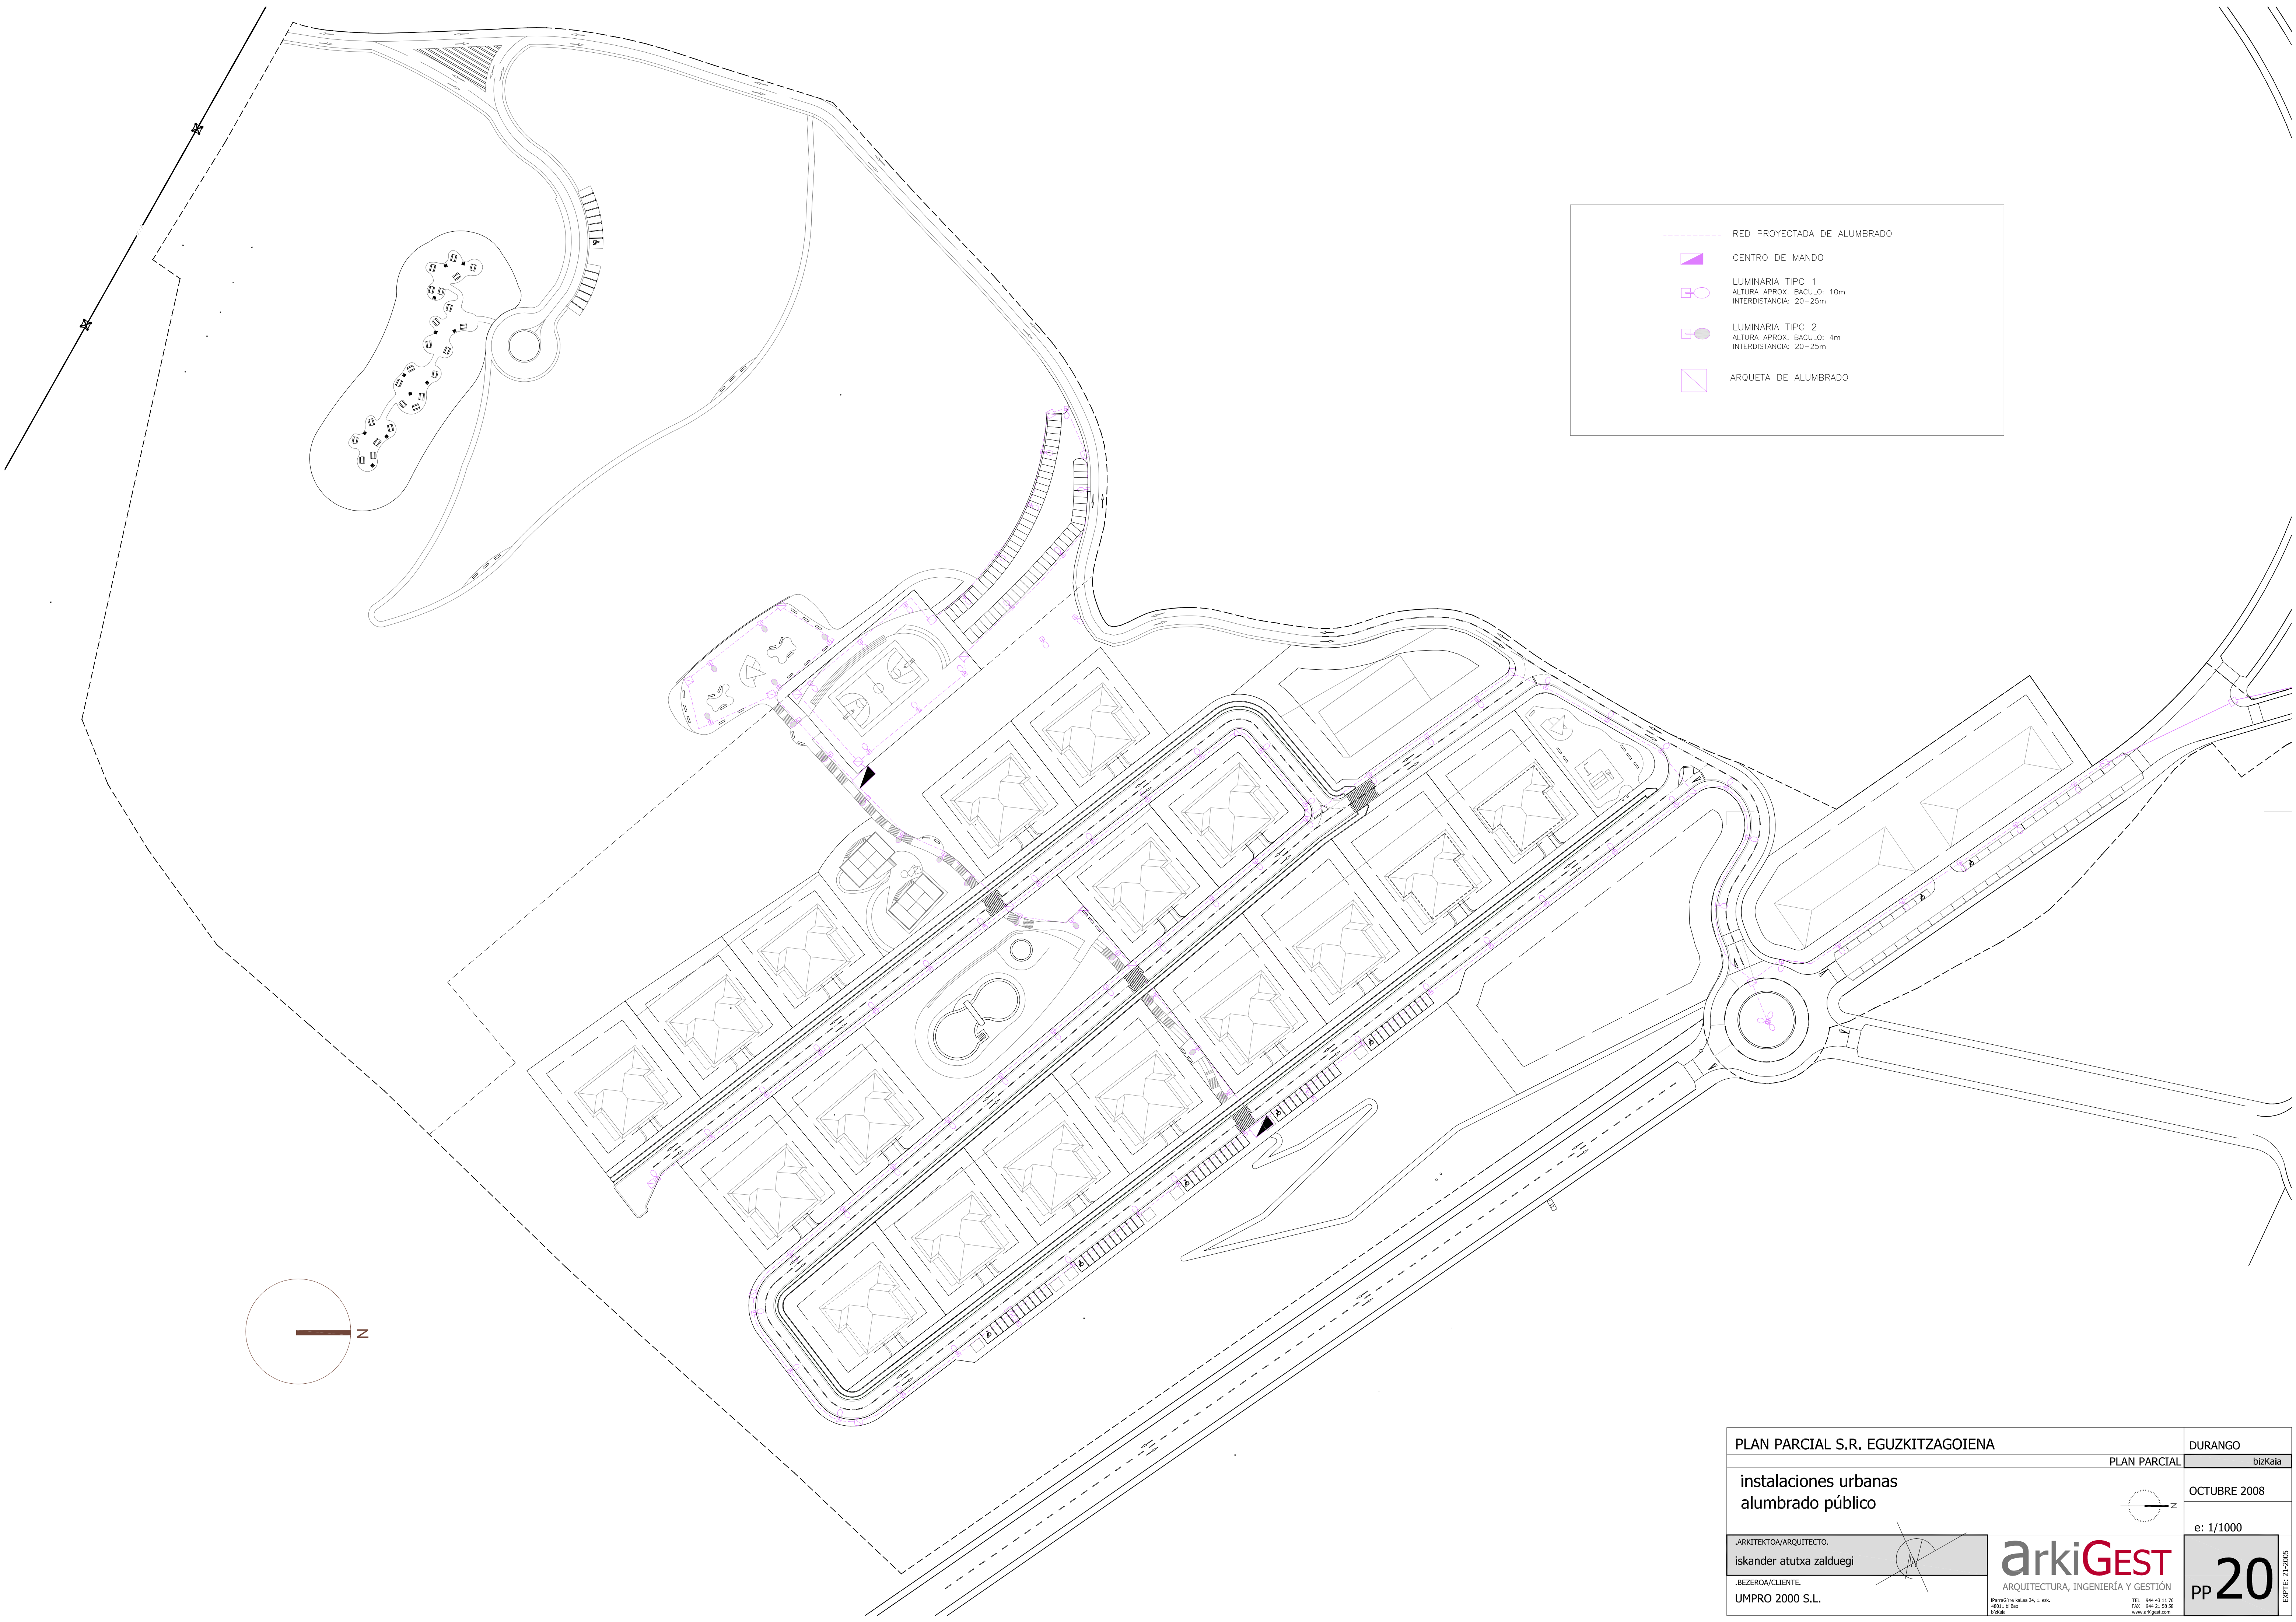

 RED PROYECTADA DE ALUMBRADO

 CENTRO DE MANDO



LUMINARIA TIPO 1
ALTURA APROX. BACULO: 10m
INTERDISTANCIA: 20-25m



LUMINARIA TIPO 2
ALTURA APROX. BACULO: 4m
INTERDISTANCIA: 20-25m



ARQUETA DE ALUMBRADO