


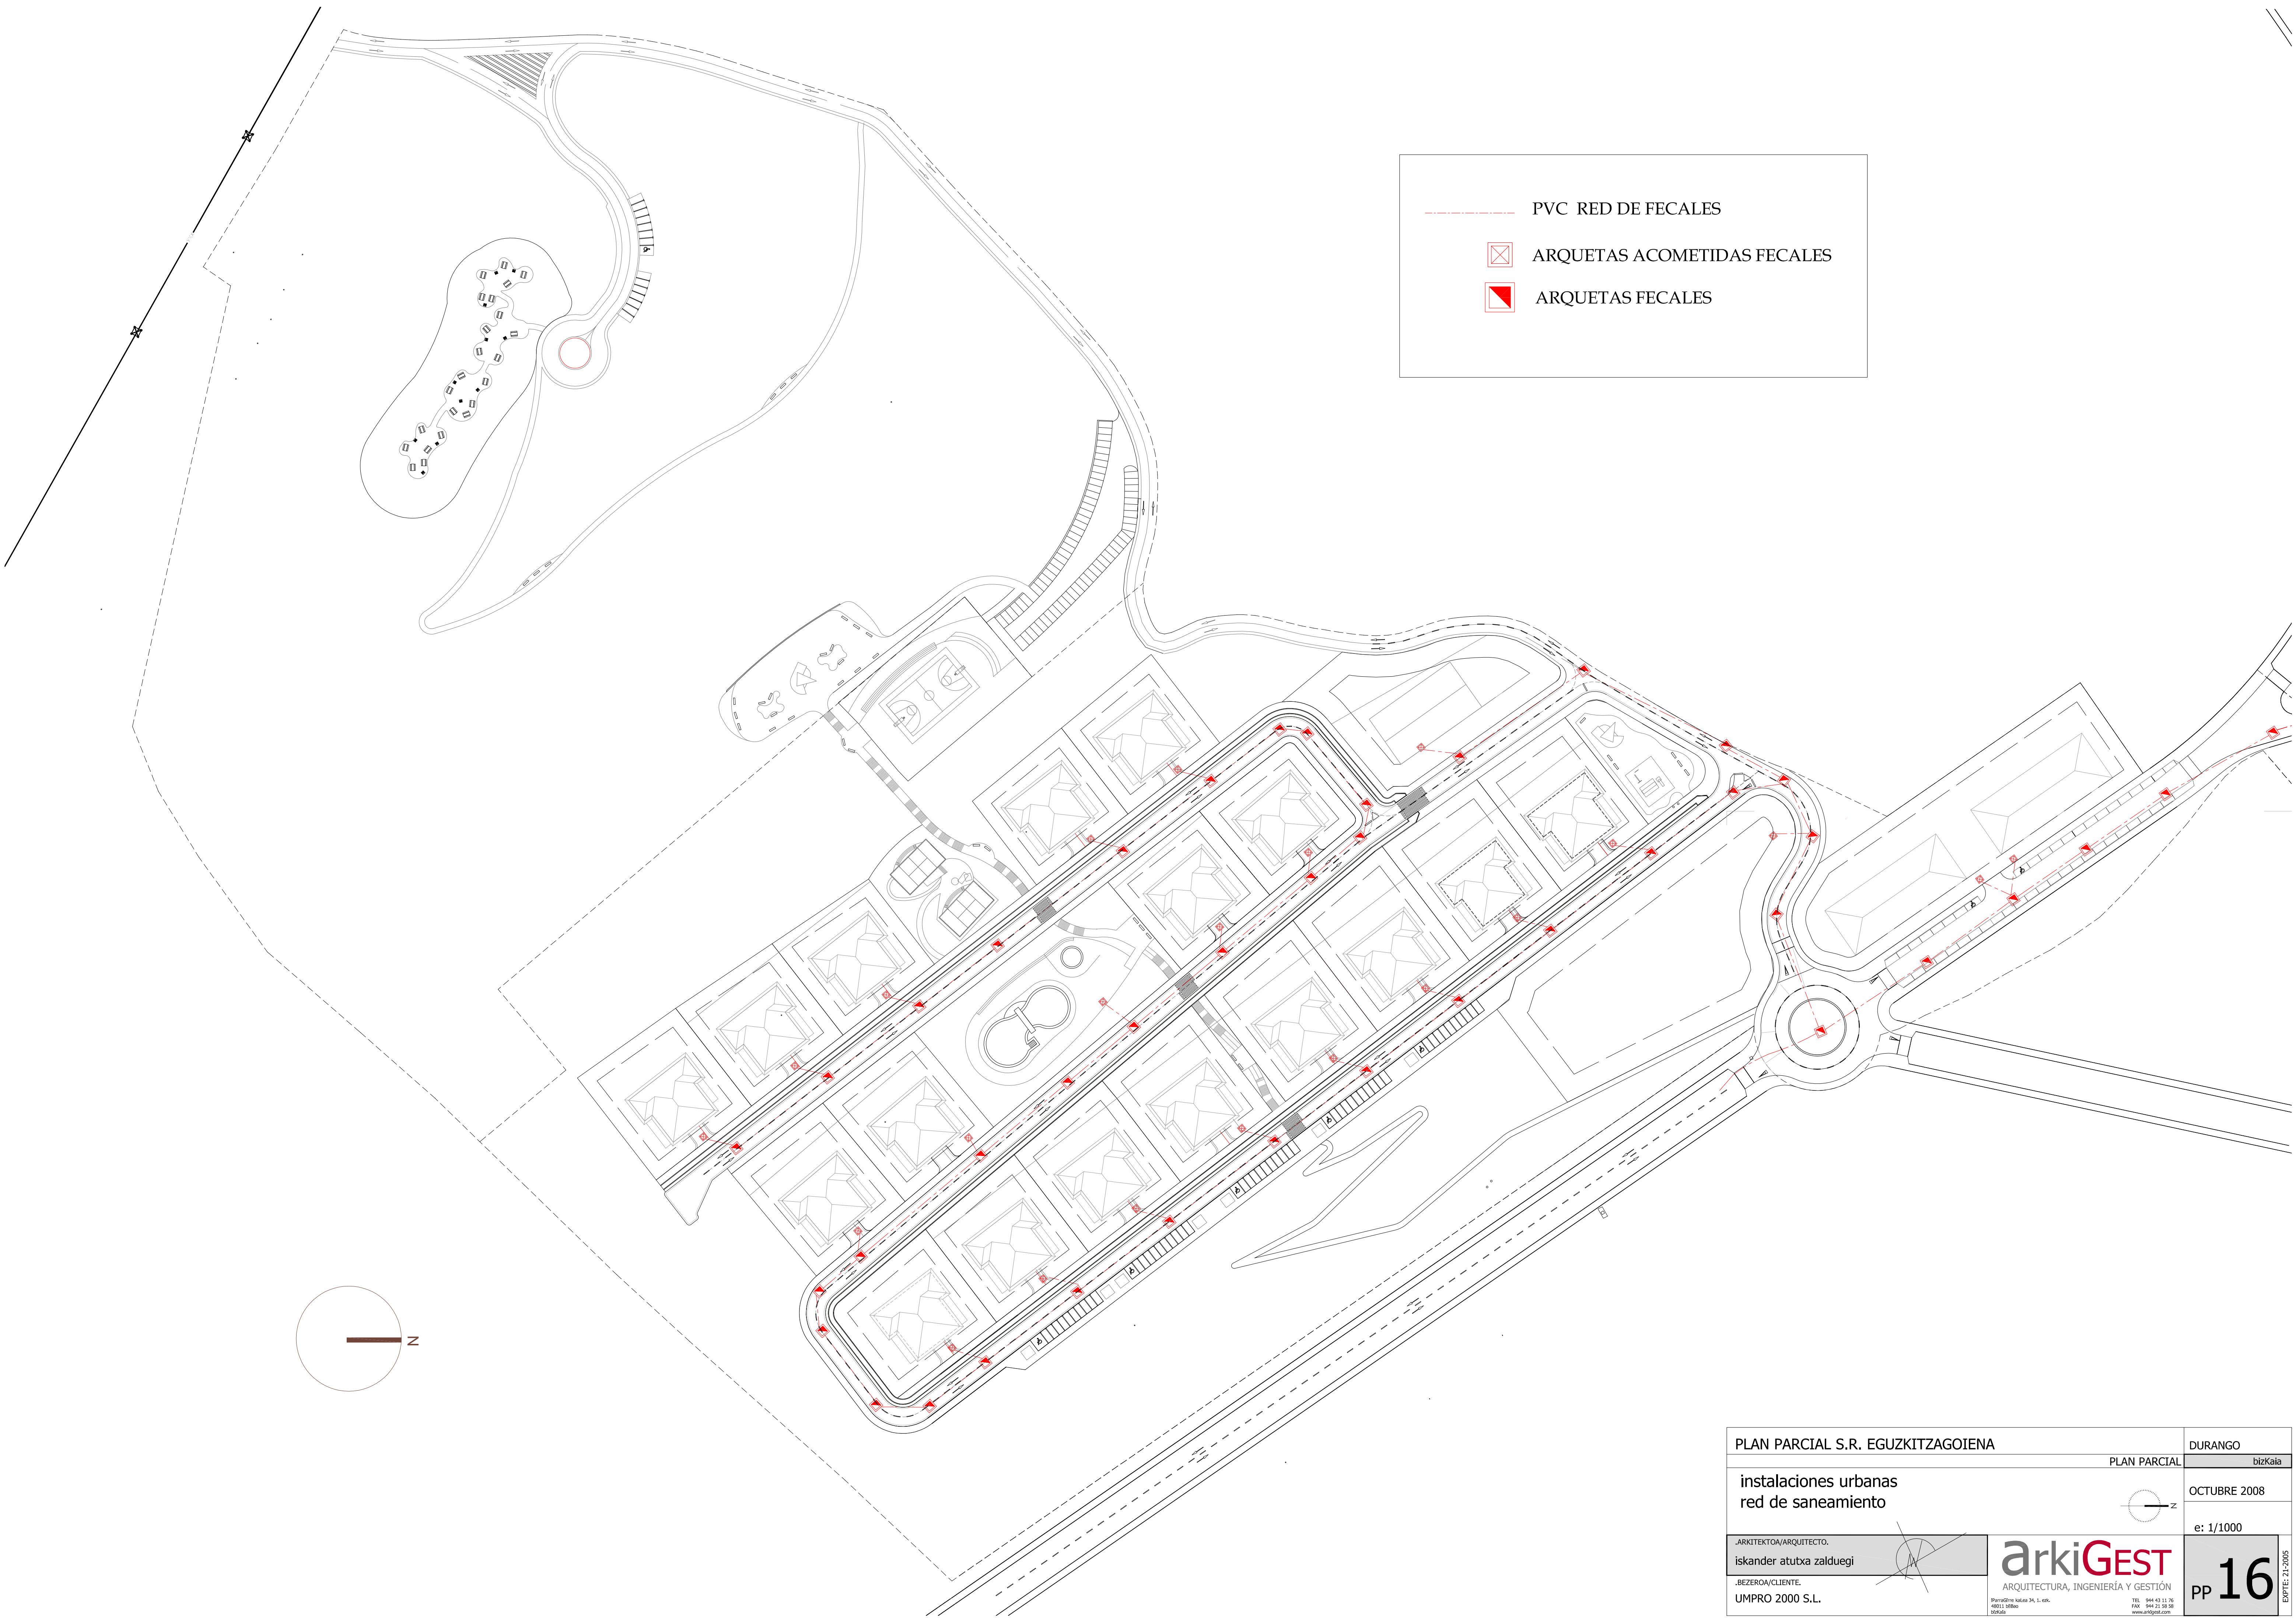

PVC RED DE FECALES

ARQUETAS ACOMETIDAS FECALES

ARQUETAS FECALES