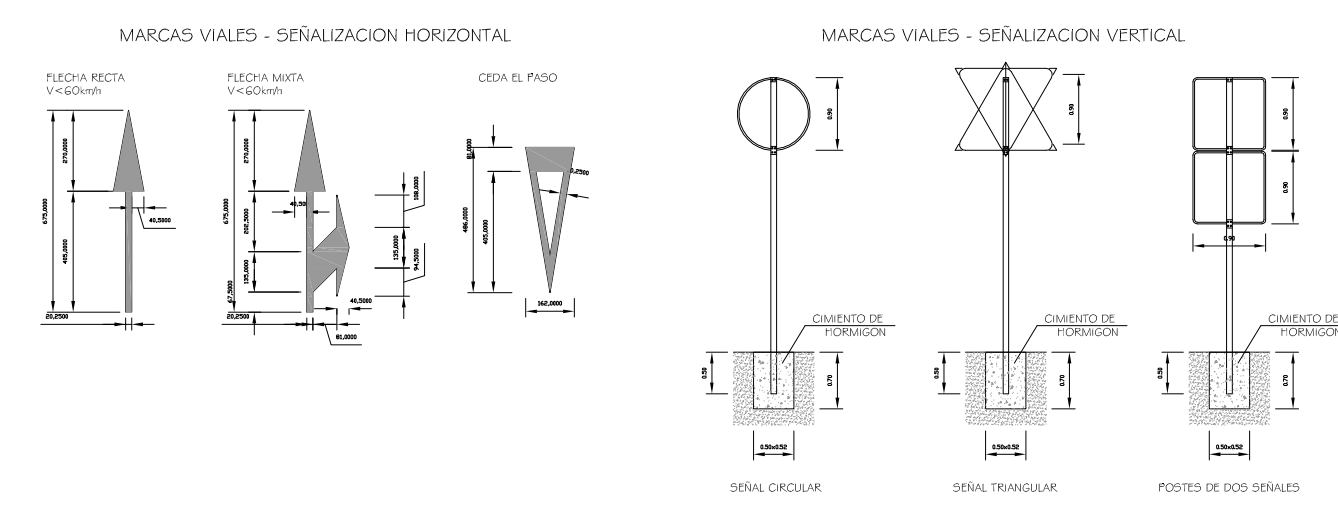
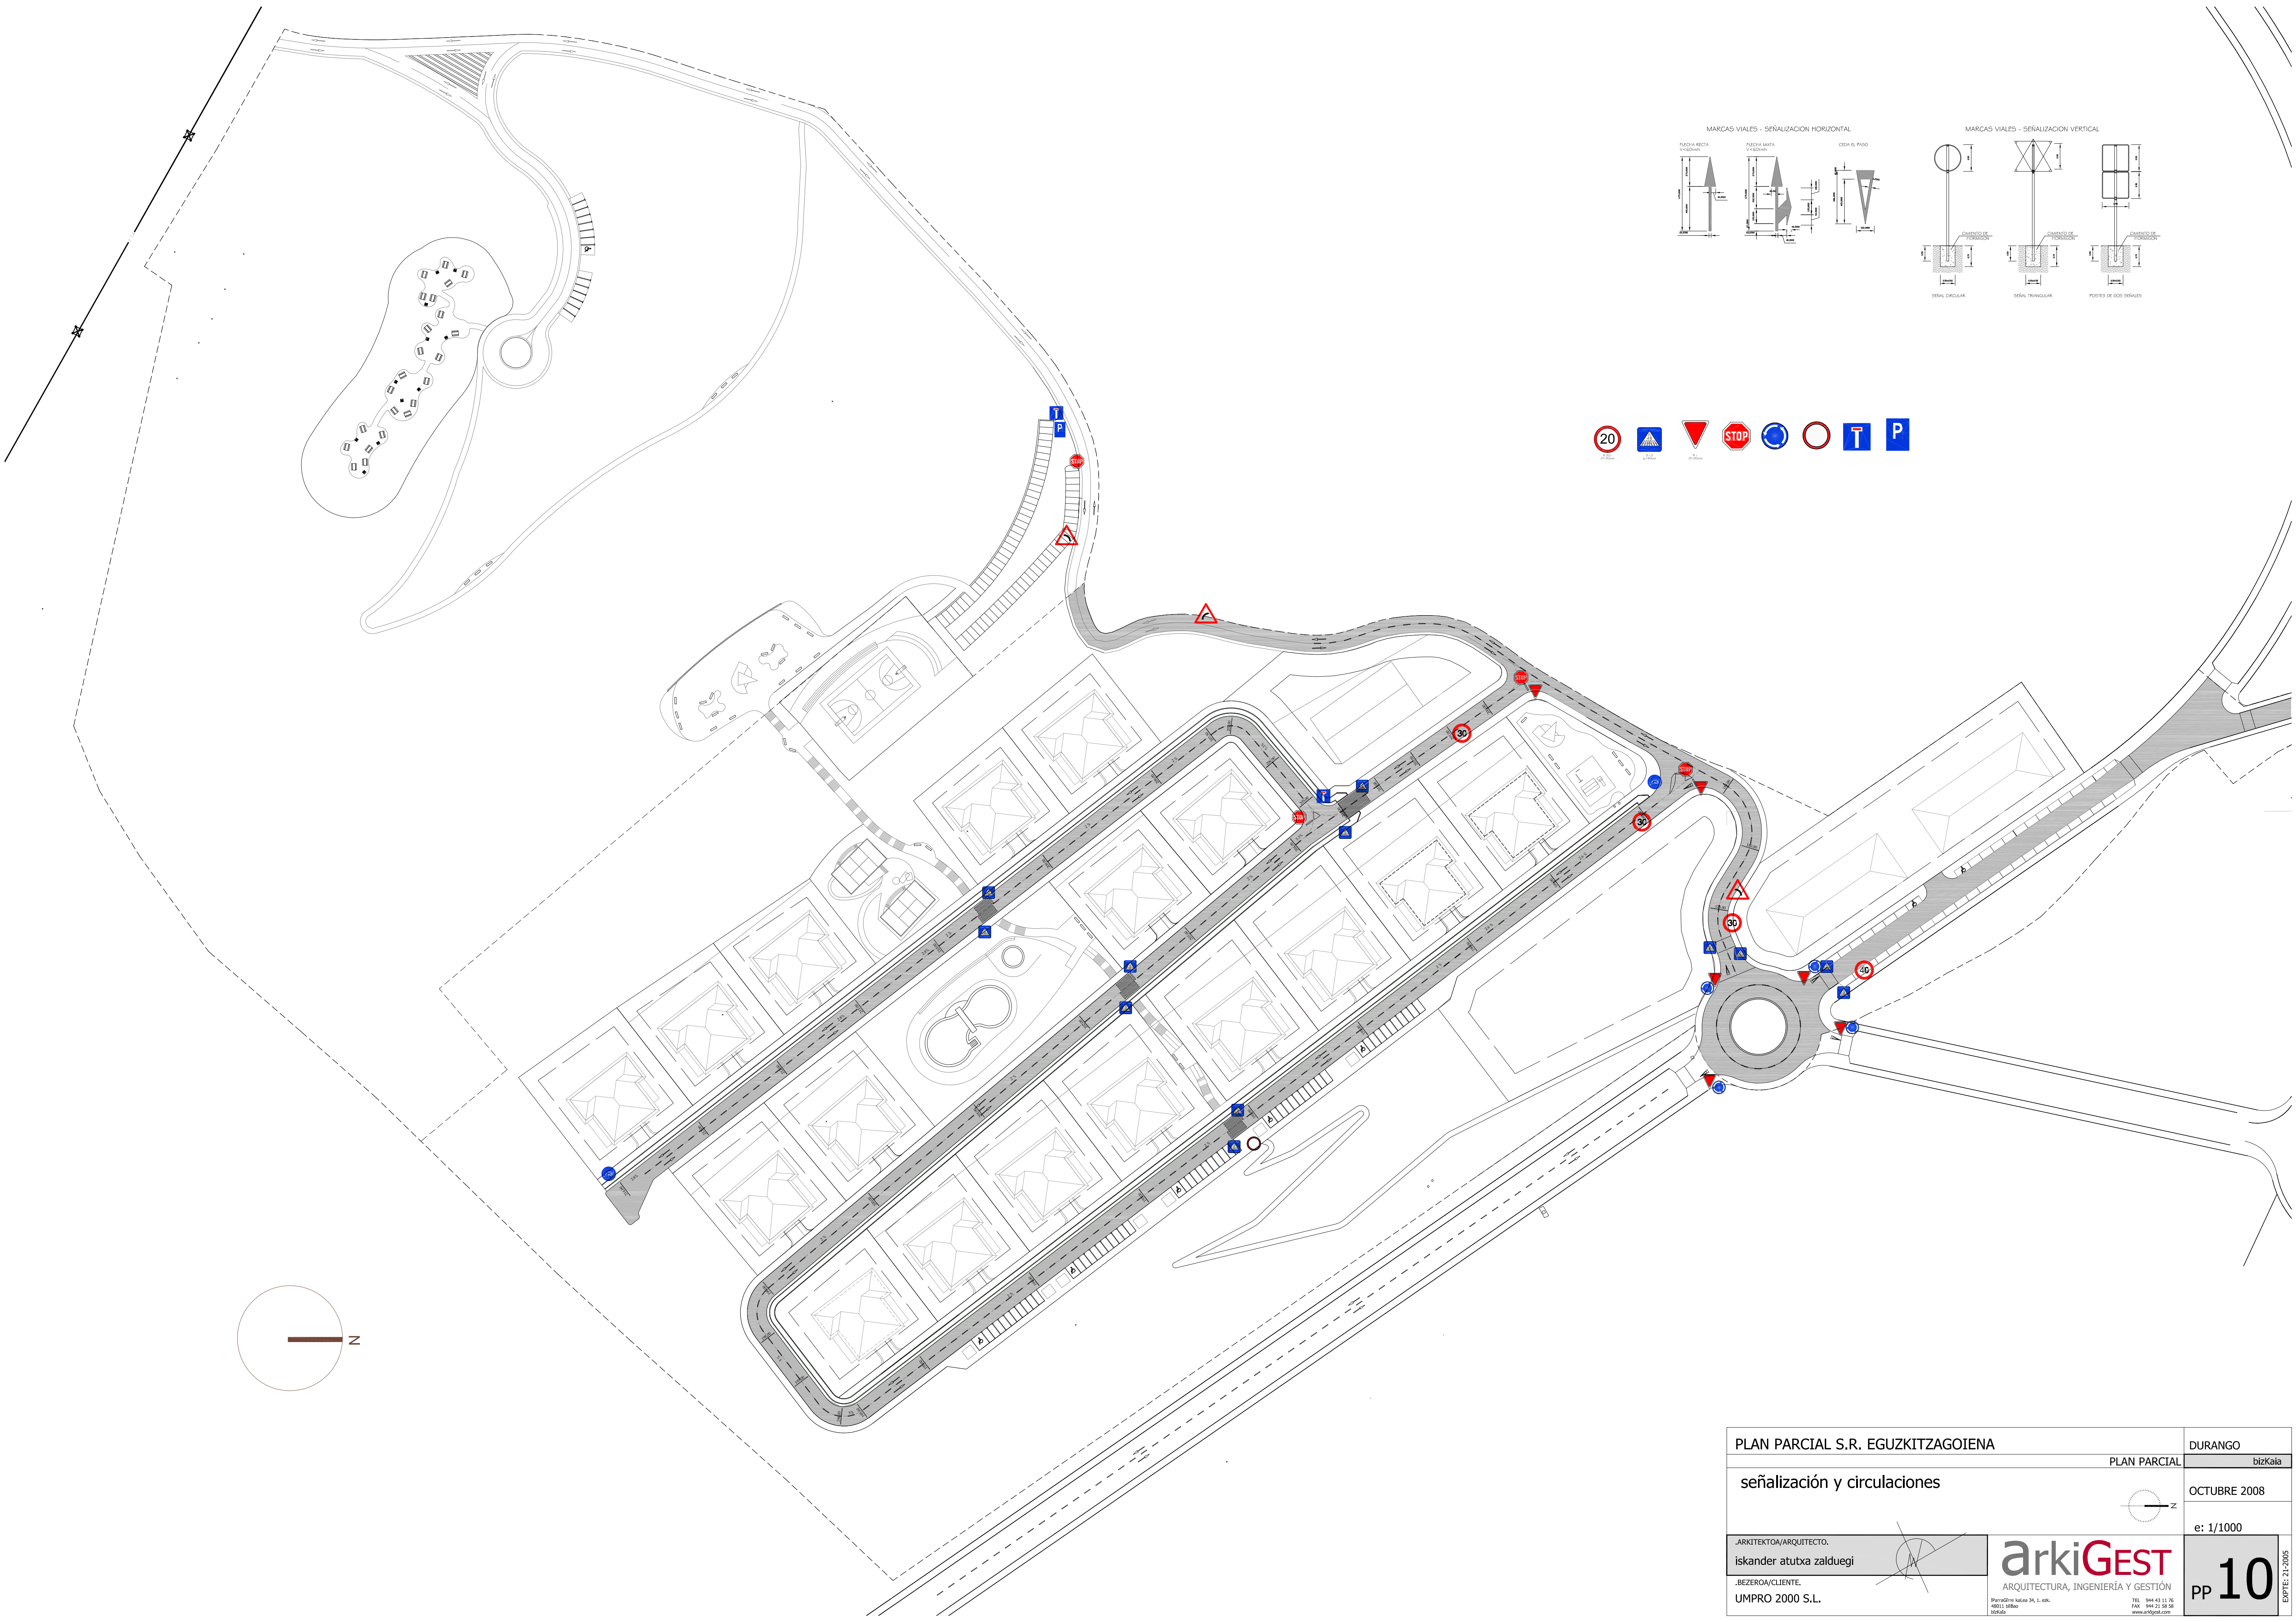


PLAN PARCIAL S.R. EGUZKITZAGOIENA	DURANGO
PLAN PARCIAL	bizkaia
señalización y circulaciones	OCTUBRE 2008
e: 1/1000	
ARQUITECTURA, INGENIERÍA Y GESTIÓN	pp 10
EXPTE: 21-2005	