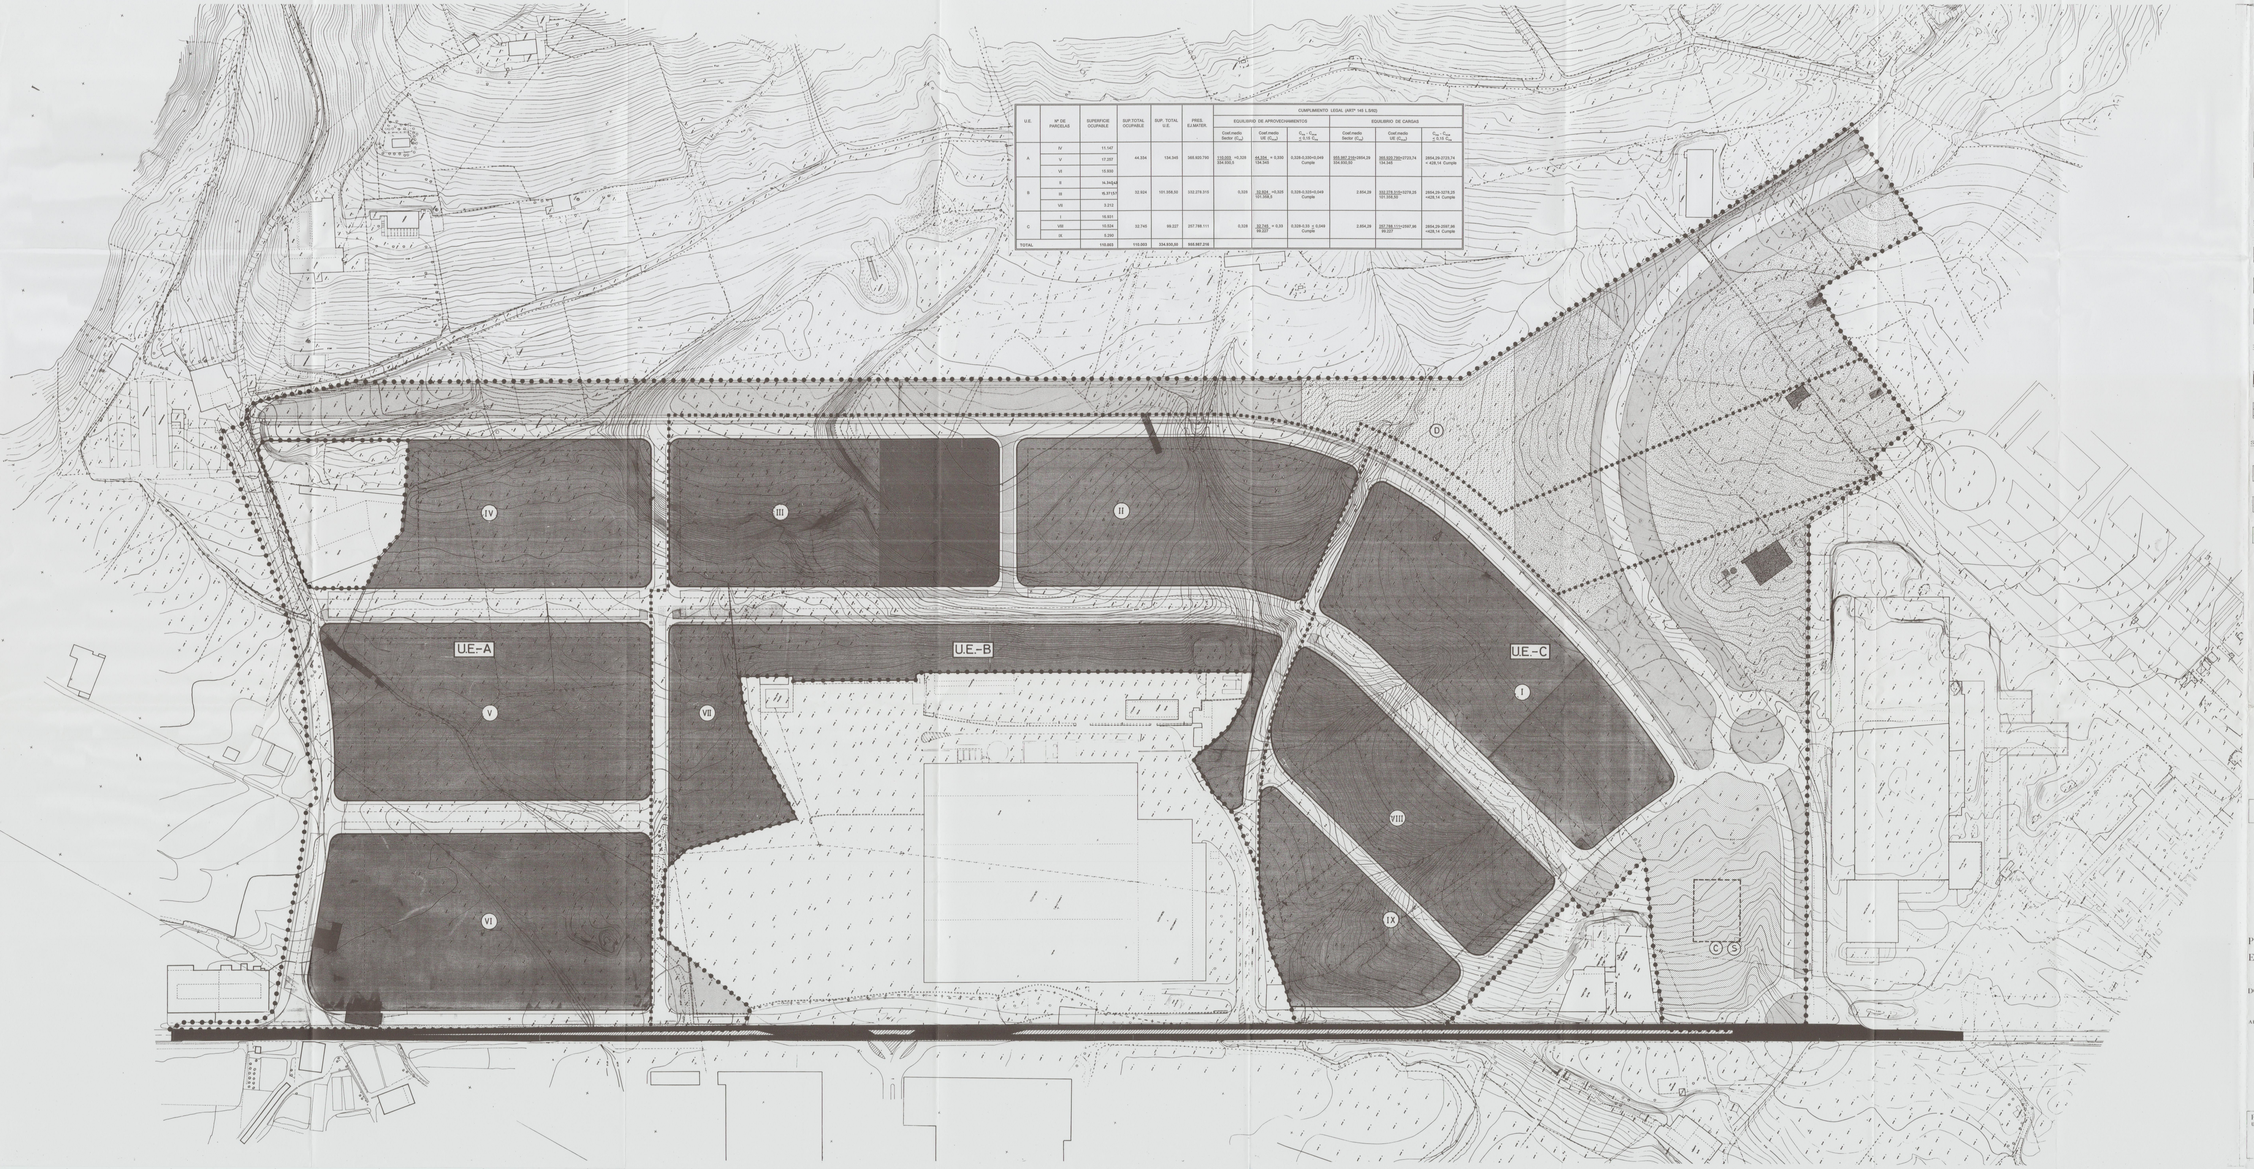

U.E.	Nº DE PARCELAS	SUPERFICE OCUPABLE	SUP.TOTAL OCUPABLE	SUP. TOTAL U.E.	FREE. ELIMINTER.	CUMPLIMENTO LEGAL (ARTº 146 LSRG)					
						EQUILIBRIO DE APROVECHAMIENTOS			EQUILIBRIO DE CARGAS		
						Coef.medio Sector (E_{ua})	Coef.medio UE (E_{ua})	$E_{ua} \leq E_{ua}$ ± 0,15 E_{ua}	Coef.medio Sector (E_{ua})	Coef.medio UE (E_{ua})	$E_{ua} \leq E_{ua}$ ± 0,15 E_{ua}
A	IV	11.147	44.334	134.340	165.920.750	132.920 =0,329 404.500,0	44.334 = 0,330 134.340	0,329-0,330=0,049 Cumple	995.887.219=3854,28 324.200,50	995.920.750=3723,74 134.340	3854,28-3723,74 = 426,14 Cumple
	V	17.207									
	VI	15.930									
B	II	14.342(a)	32.924	101.358,50	102.278.515	0,329	32.924 =0,325 101.358,5	0,329-0,325=0,049 Cumple	2.854,28	102.278.515=5278,28 101.358,50	2854,28-5278,28 =426,14 Cumple
	III	16.371(b)									
	VII	1.210									
C	I	16.931	32.740	99.227	257.798.111	0,329	32.740 = 0,33 99.227	0,329-0,33 ≤ 0,049 Cumple	2.854,28	257.798.111=2597,86 99.227	2854,28-2597,86 =426,14 Cumple
	VIII	15.524									
	IX	1.240									
TOTAL		110.003	110.003	334.926,50	165.687.216						

LIMITE DEL SECTOR OBJETO DE LA ORDENACION

LIMITE DE TERMINO MUNICIPAL

LIMITE E IDENTIFICACION DE UNIDAD DE EJECUCION

SISTEMA LOCAL DE ESPACIOS LIBRES

JARDINES DE USO Y DOMINIO PUBLICO

OTROS

SISTEMA LOCAL DE EQUIPAMIENTOS:

SERVICIOS DE INTERES PUBLICO Y SOCIAL

PARQUE DEPORTIVO DE USO Y DOMINIO PUBLICO

EQUIPAMIENTO COMERCIAL Y SOCIAL DE USO Y DOMINIO PUBLICO

PARCELA OCUPABLE POR EQUIPAMIENTO COMERCIAL Y SOCIAL

SISTEMA DE COMUNICACIONES:

SISTEMA GENERAL DE USO Y DOMINIO PUBLICO

SISTEMA LOCAL DE USO Y DOMINIO PUBLICO

SISTEMA DE USOS LUCRATIVOS DEL SUELO

PARCELA INDUSTRIAL DE USO Y DOMINIO PRIVADO

PARCELA INDUSTRIAL, CON SERVIDUMBRE DE PASO DE INSTALACIONES SUBTERRANEAS

CONSTRUCCION EXISTENTE FUERA DE ORDENACION

N

DURANGO – ABADIÑO

Plan Parcial Industrial EguzkitzaII

IIEgukitza Industri Plangintza Partziala

MODIFICACION DEL EJE 2

DOCUMENTO DE ORDENACION

ANTOLAKIZUN DOKUMENTUA

ARQUITECTO

José Mª Ruiz Alvarez

ARKITEKTOA

Mayo 2.000 Martxoa

Escala 1/1.000 Eskala

Aprobado Provisionalmente por el Pleno de la Junta de Gobierno Local en sesión de fecha 4 DIC 2000

Aprobado Definitivamente por el Pleno de la Junta de Gobierno Local en sesión de fecha 11 OCT 2000

Plano de: DIVISION DEL SECTOR EN UNIDADES DE EJECUCION.

0-13