
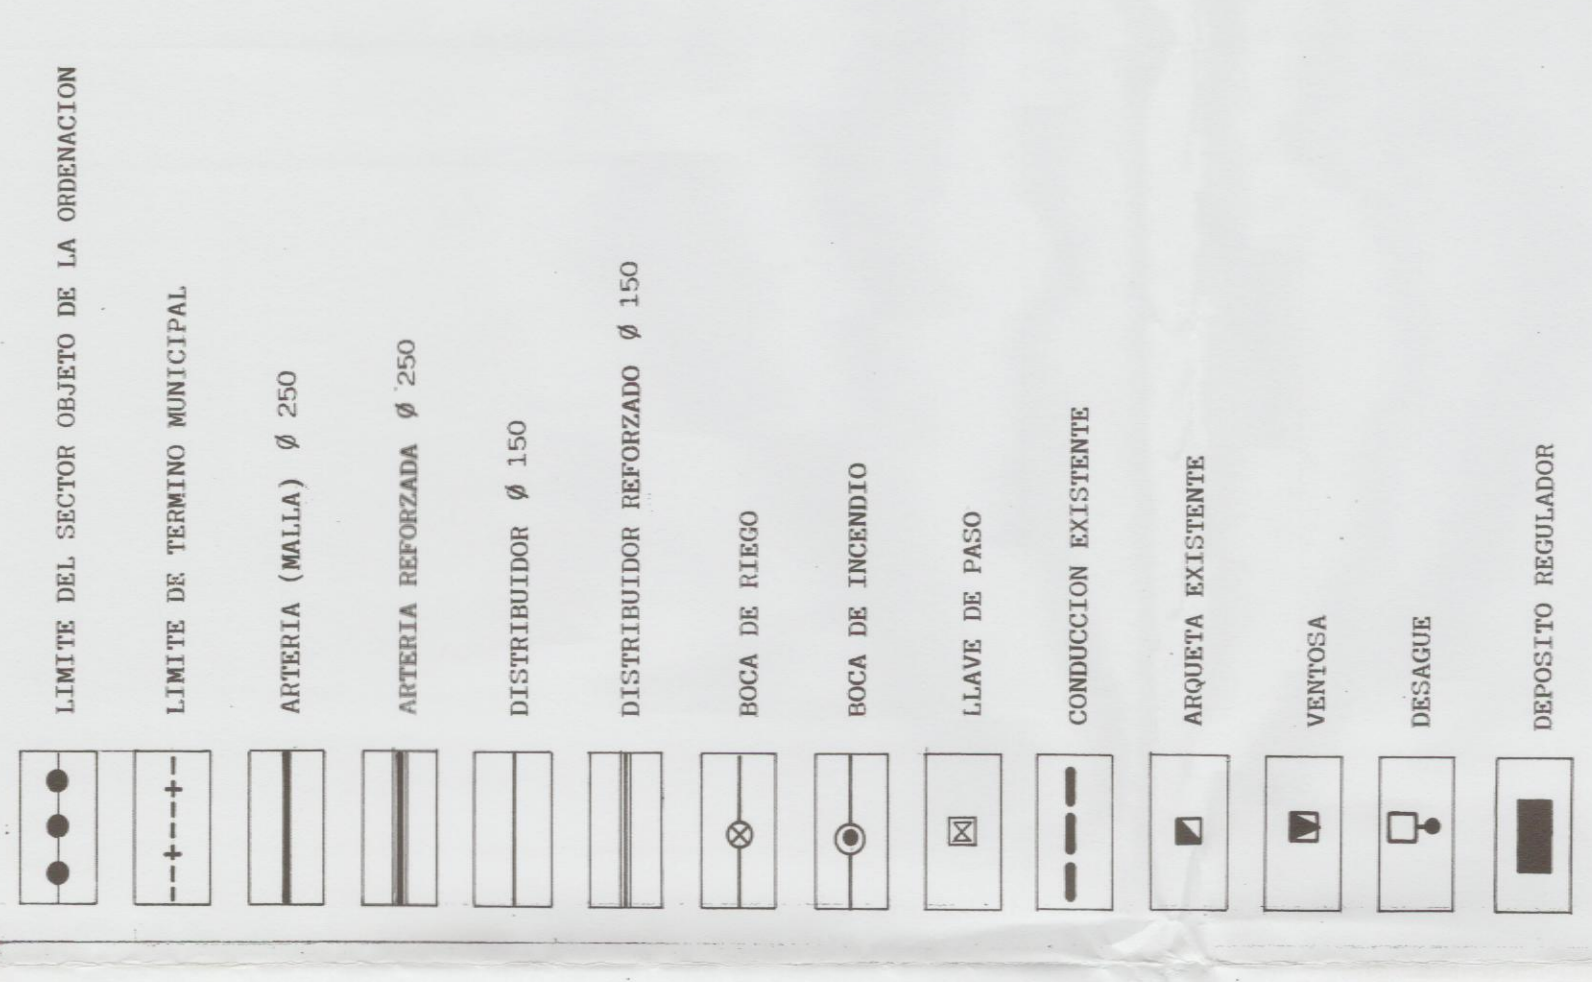


DURANGO - ABADIÑO

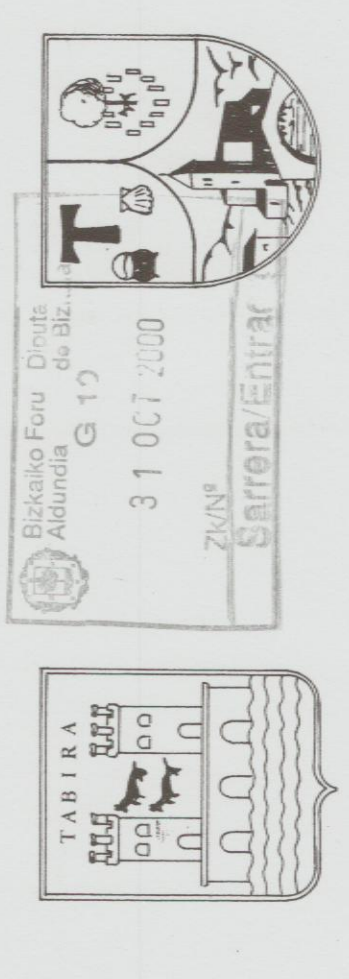

Plan Parcial Industrial
Eguzkitza II

DOCUMENTO DE ORDENACION

Jose María Bujes Zunzunegui

Marzo 2.000 Mattressa

Escala 1/1.000 Eskala

Plano de:	REDES DE SERVICIOS URBANOS; ABASTECIMIENTO DE AGUA.
-----------	--