


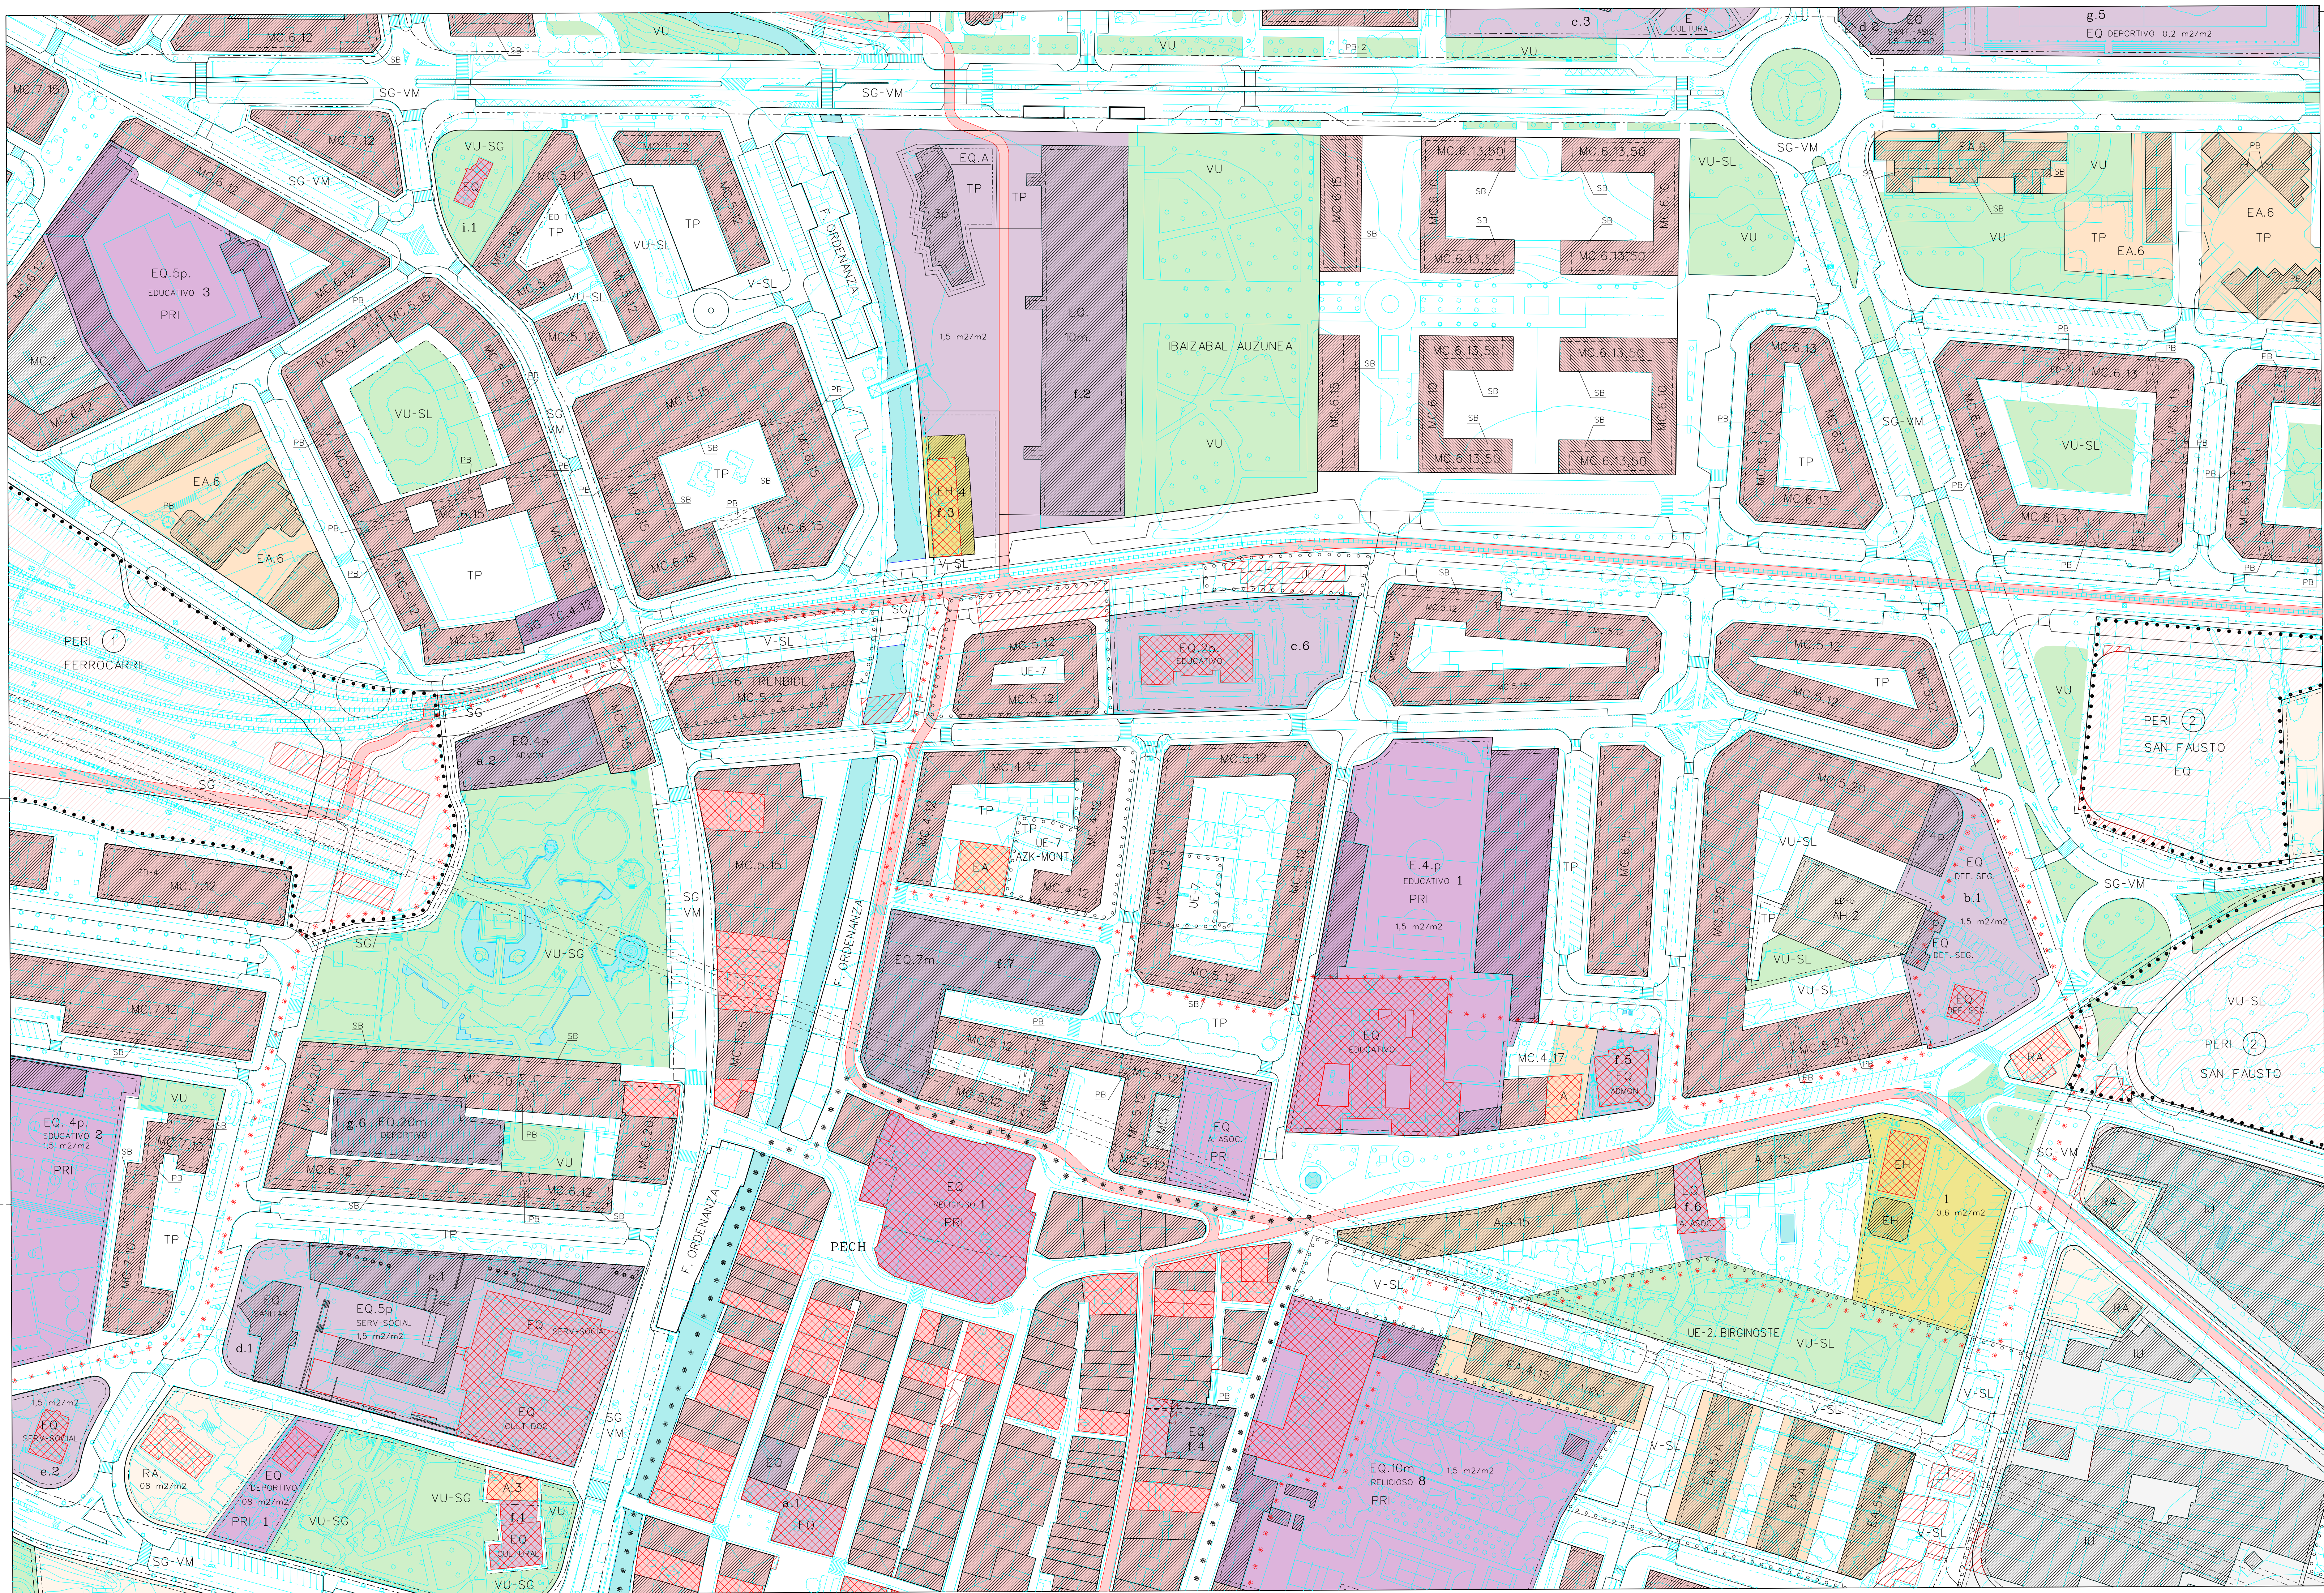


DELIMITACIÓN DE CLASIFICACIONES DE SUELO		SUELO URBANIZABLE	
	Limite de Suelo Urbanizable		PP- Urbanizable Residencial Sector
	Limite del Suelo Urbano		PP- Urbanizable Industrial Sector
CALIFICACIÓN PORMENORIZADA, SUELO URBANO		SUELO NO URBANIZABLE	
	Manzana Cerrada		Sistema General de Espacios Libres
	Edificación abierta		Protección Paisajística
	Ámbito PERI		Sin Vocación de Uso Definido
	Agrupado en Hilería Residencial Asociada		Agropecuaria y Campesina
	Terciario Urbano		
	Industria Urbana		
	Equipamiento		
	Equipamiento PRIVADO		
	Equipamiento Hostelería		
	Zona Verde Urbana		
	Red Vial y Aparcamientos		
	Vialidad		
	Vialidad Municipal		
	Transportes - Estación de Servicio		
	Transportes - Estación de Autobuses		
	Transportes - Aparcamiento Subterráneo		
	Red e Instalación de Ferrocarril		
	plazas sobre rasante		
	fondo edificable en metros		
	edificabilidad en m2/m2		
	altura sobre rasante en metros		
PROTECCIÓN Y CONSERVACIÓN		SISTEMAS Y CESIÓN DE APROVECHAMIENTO	
	Edificio a Conservar		SG Sistema General
	Límite del Área de Protección Ambiental		SL Sistema Local
	FUERA DE ORDENACIÓN		CA Cesión Aprovechamiento
	Elementos Fuera de Ordenación		Límite de Sistema
			Límite de Parcela
ORDENANZAS ESPECIALES			
	Paso en Pista Baja y N° de Pts.		
	Soportales en Pista Baja y N° de Pts.		
	Avenidas Principales		
	Límite de Edificación		

PLANEAMENDU ARAU SUBSIDIARIOEN BERRAZTERTZEA II REVISION DE LAS NORMAS SUBSIDIARIAS DE PLANEAMIENTO

TESTU BATERATUA FORU AGINDURAK 676/2003 ETA 76/2005

TEXTO REFUNDIDO ORDENES FORALES 676/2003 Y 76/2005

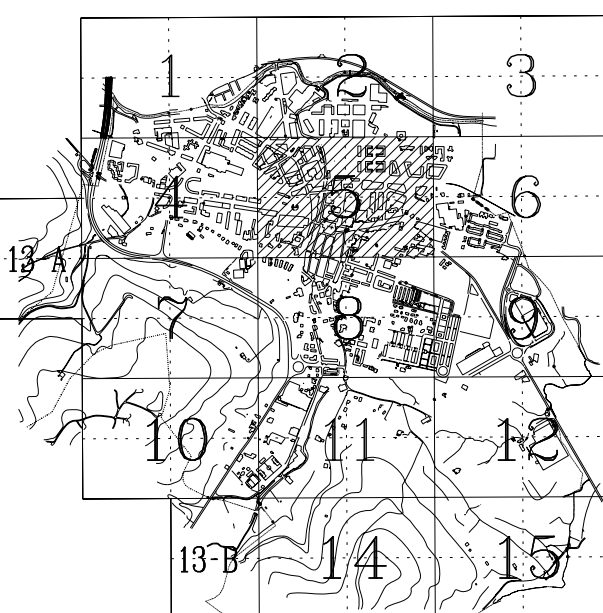

Arkitektoa Arquitecto	FEDERICO ARRUTI ALDAPE		
Planoa Plano	ARABUA KALIFIKAZIOA ETA ANTOLAMENDU ZEHATZUA NORMATIVA CALIFICACIÓN Y ORDENACIÓN PORMENORIZADA		
Esкала Escala	1:1.000	0.00 20.00 40.00 60.00 M.	
Oharpenak Observaciones	C:\Ordenamendu\2003\TEXTU\07-01-2003\NORMATIVA COLO-03-03-04 676/2003/2003-01-03-04\NORMATIVA COLO-03-03-04		
Marrazlea Dibujante	Enxeta Andres Rodriguez Zurutu	Urtarrila 2005 ENERO	0.6-5