



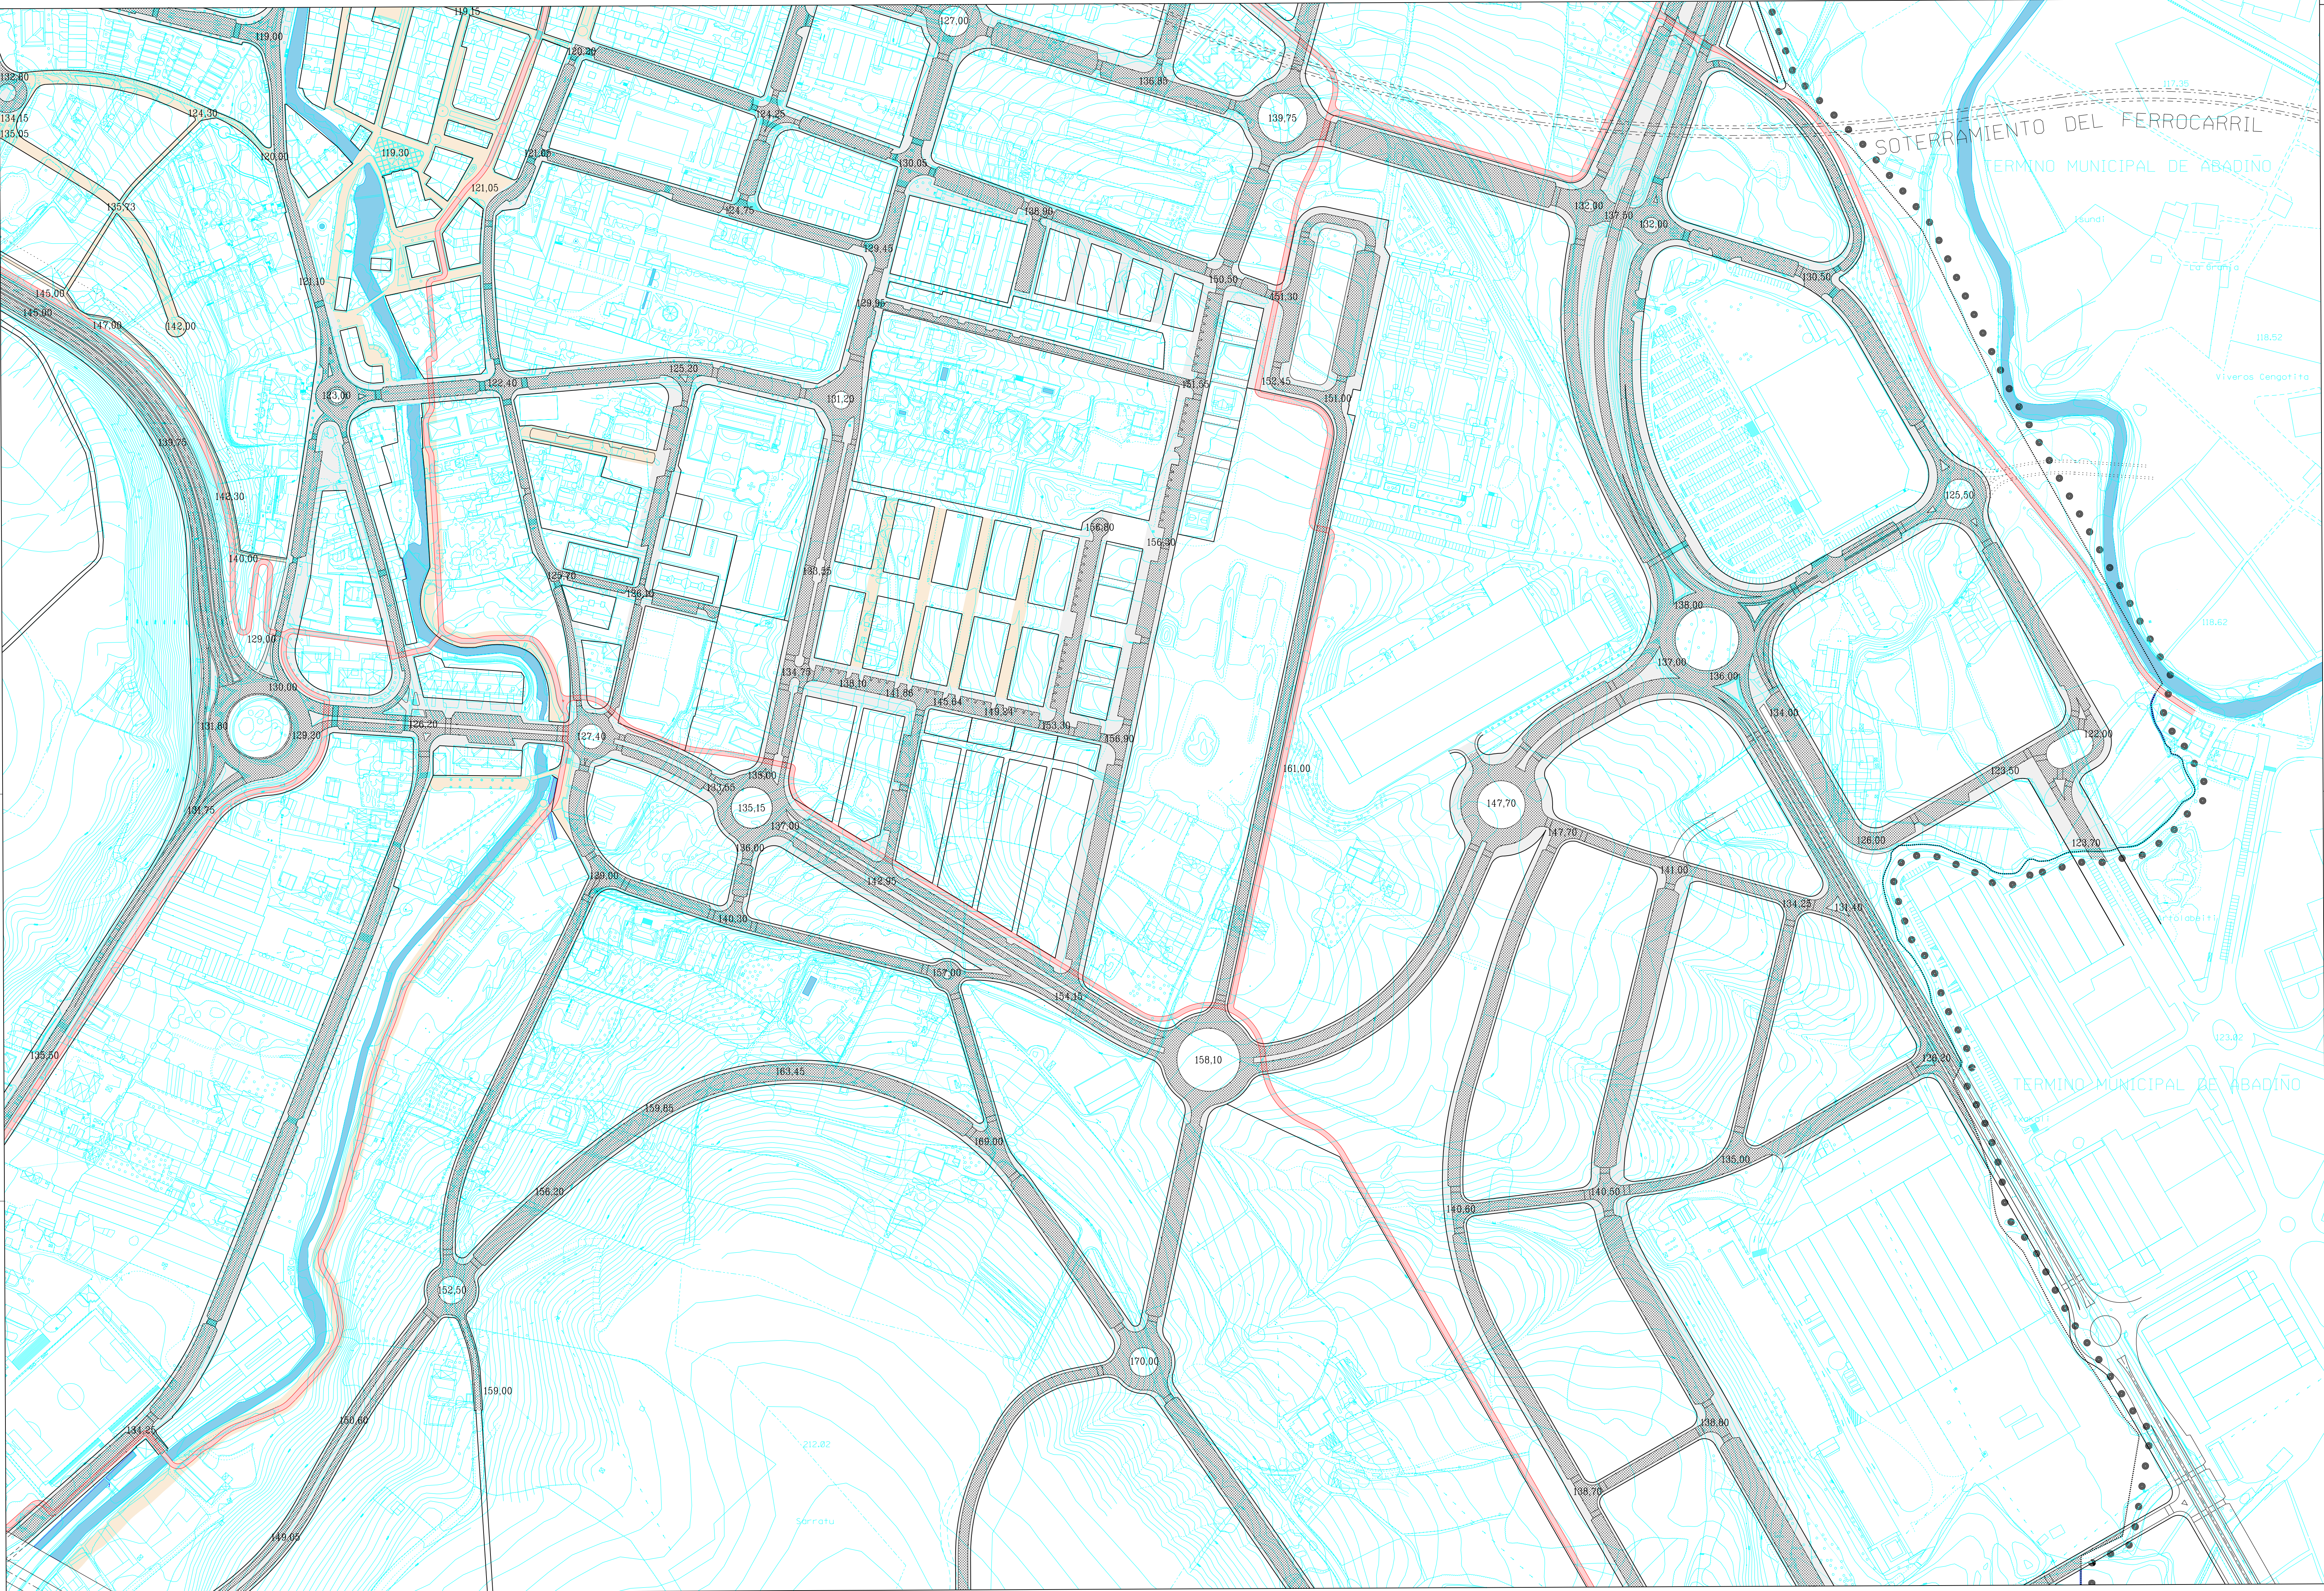

GALTZARA		CALZADA
ESPALLOIAK		ACERAS
ONEZKOEN GUNEA		ZONA PEATONAL
BIDE-GORRIA		BIDECORRI

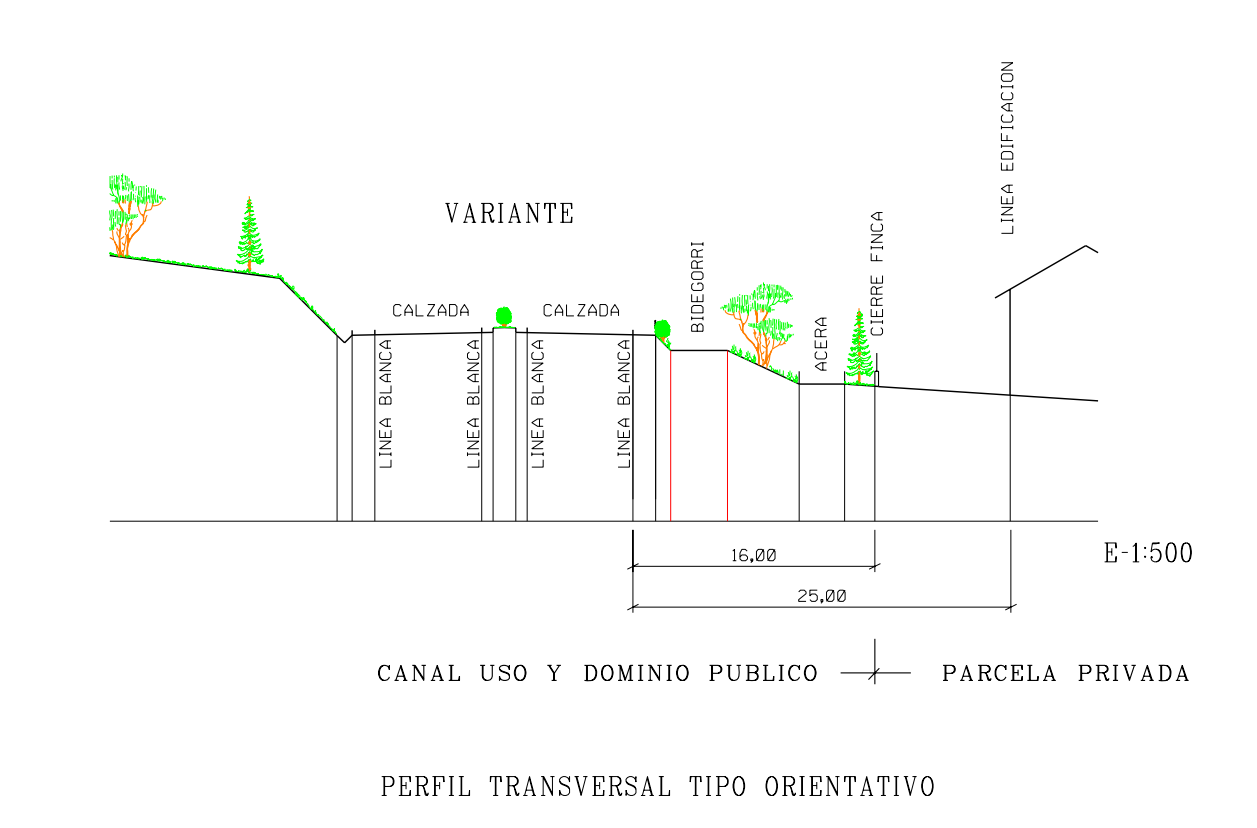

PLANEAMENDU ARAU SUBSIDIARIOEN BERRAZTERTZEA II REVISION DE LAS NORMAS SUBSIDIARIAS DE PLANEAMIENTO

TESTU BATERATUA FORU AGINDURAK : 676/2003 ETA 76/2005
TESTU BERRINDURATUA ORDENES FORALES : 676/2003 Y 76/2005



Arkitektoa Arquiteto	FEDERICO ARRUTI ALDAPE		
Planoa Plano	BIDE SISTEMA — SISTEMA VIARIO		
Ekala Escala	1:2.000	0.00 40.00 80.00 120.00 M.	
Oharpenak Observaciones	Ez da onartzen ezarpenak ez direla onartzen. Ez da onartzen ezarpenak ez direla onartzen. Ez da onartzen ezarpenak ez direla onartzen.		
Marrazlea Dibujante	Enrique Andres Rodriguez Zurdo	URTARRILA 2005 ENERO	0.5-4