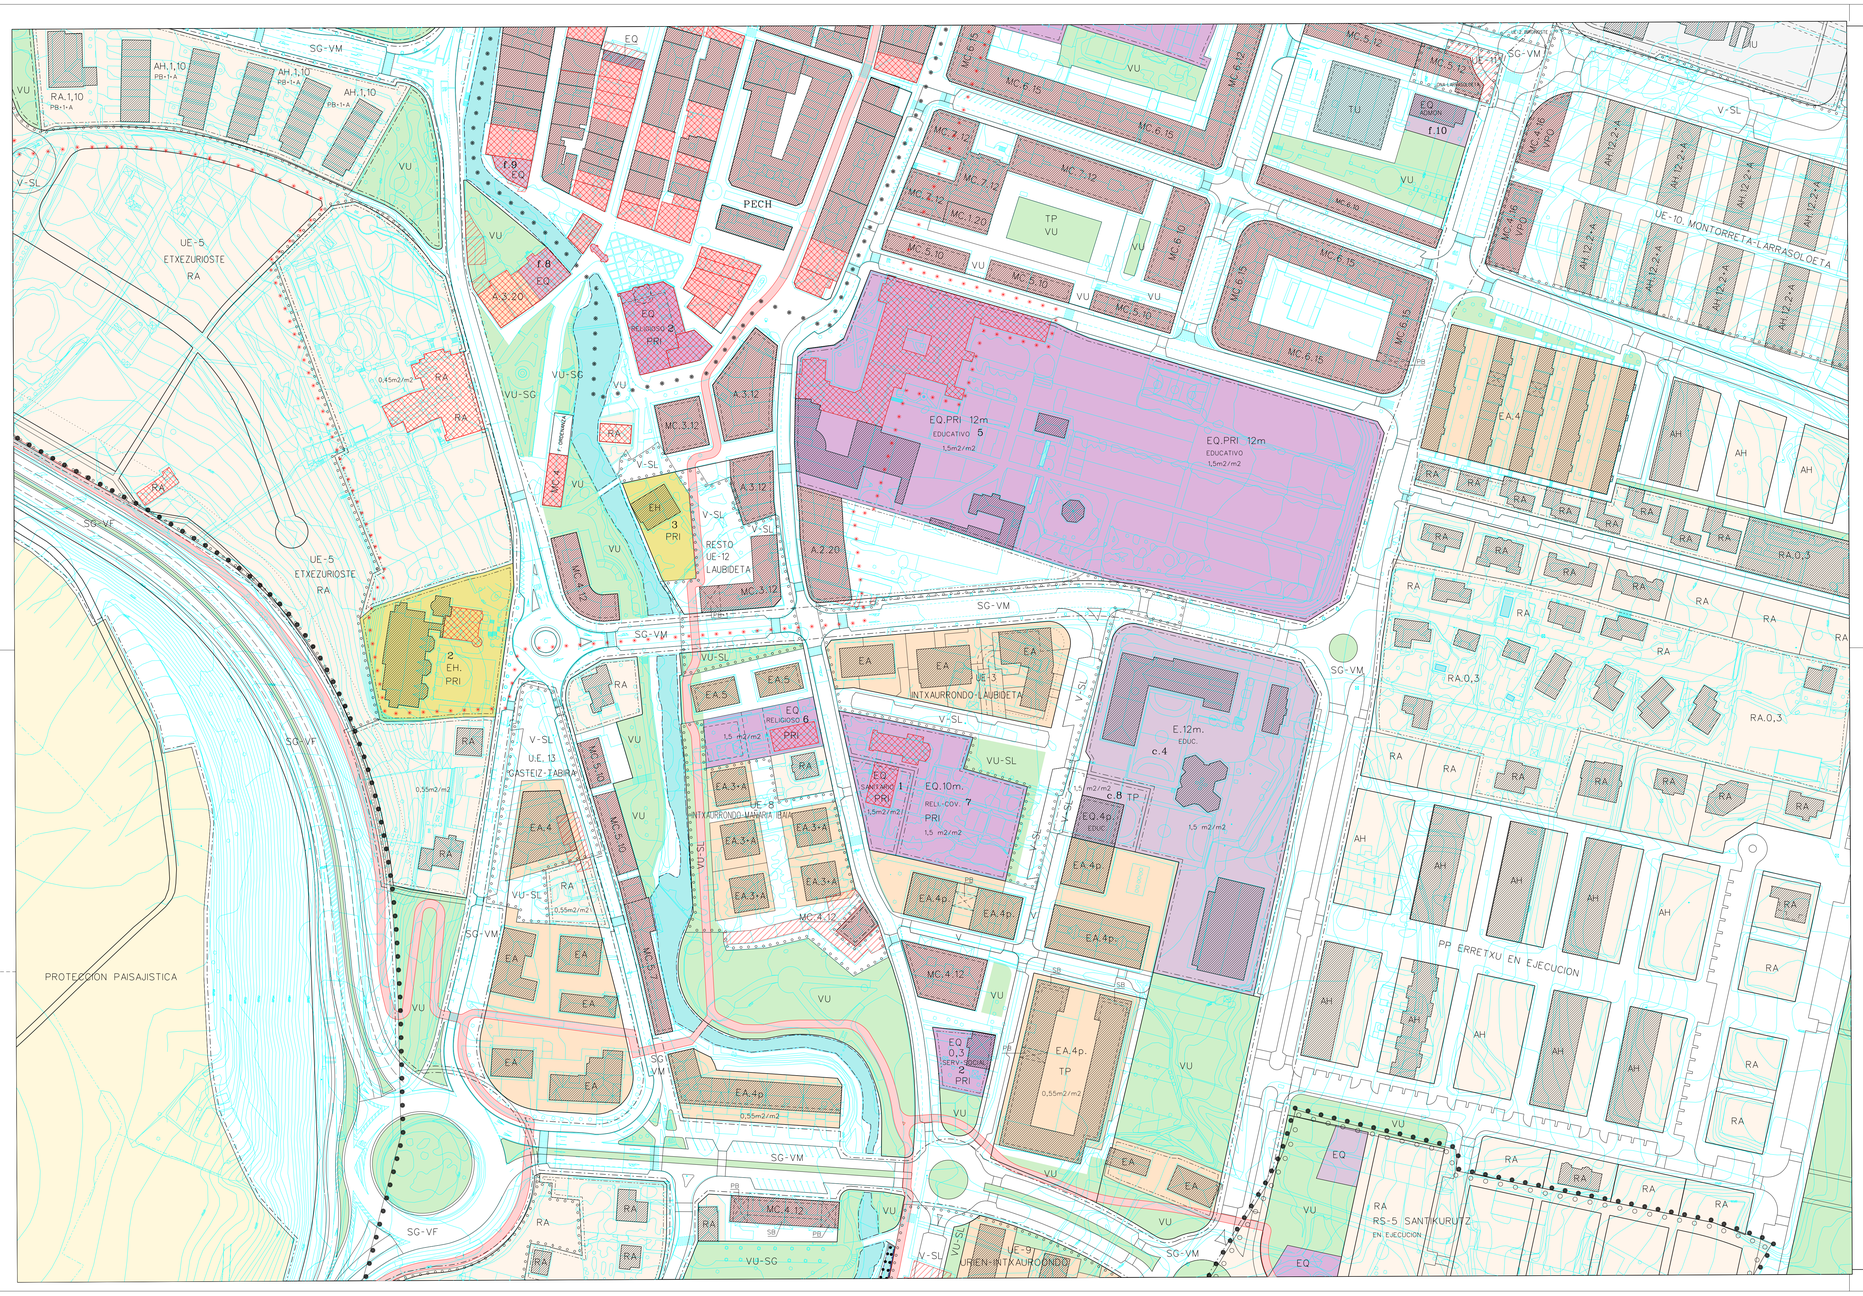

DELIMITACION DE CLASIFICACIONES DE SUELO

- Limite de Suelo Urbanizable
- Limte del Suelo Urbano

CALIFICACION PORMENORIZADA, SUELO URBANO

- MC.p.f. — Manzana Cerrada
- EA.p — Edificacion abierta
- Ambito PERI
- AH / RA — Agrupado en Hilera / Residencial Aislado
- TU — Terciario Urbano
- IU — Industria Urbana
- EQ — Equipamiento
- EQ.PRI — Equipamiento PRIVADO
- EH — Equipamiento Hostelería
- VU — Zona Verde Urbana
- V — Red Viaria y Aparcamientos
- VF — Viario Foral
- VM — Viario Municipal
- TE — Transportes - Estación de Servicio
- TB — Transportes - Estación de Autobuses
- TP — Transportes - Aparcamiento Subterr.
- F — Red e instalacion de Ferrocarril

p - plantas sobre rasante
f - fondo edificable en metros
e - edificabilidad e m2/m2
m= altura sobre rasante en metros

PROTECCION Y CONSERVACION

- Edificio a Conservar
- Limite del Area de Protecc. Ambiental

FUERA DE ORDENACION

- Elementos Fuera de Ordenacion

SUELO URBANIZABLE

- PP- — Urbanizable Residencial Sector:
- PP- — Urbanizable Industrial Si. EGUZKITZA III

SUELO NO URBANIZABLE

- Sistema General Espacios Libres
- Proteccion Paisajística
- Sin Vocación de Uso Definido
- Agroganadera y Campiña

AMBITOS DE PLANEAMIENTO Y GESTION DEL SUELO URBANO

- UE-1 — Unidad de Ejecucion - Numero
- PECH — Plan Especial Casco Historico
- PERI 1 — Plan Especial Reforma Interior
- Limite del P.E.R.I Casco Historico P.E.C.H.
- Limite de los PERIS
- Limite de Unidad de Ejecucion

SISTEMAS Y CESION DE APROVECHAMIENTO

- SG — Sistema General
- SL — Sistema Local
- CA — Cesion Aprovechamiento
- Limite de Sistema
- Limite de Parcela

ORDENANZAS ESPECIALES

- PB-N° — Paso en Plta. Bajo y N° de Plts.
- SB-N° — Soportal en Plta. Bajo y N° de Plts.
- Alineacion Principal
- Limite de Edificacion

PLANEAMENDU ARAU SUBSIDIARIOEN BERRAZTERTZEA | II | REVISION DE LAS NORMAS SUBSIDIARIAS DE PLANEAMIENTO

TESTU BATERATUA
PORU AGINDUAK
676/2003 ETA 76/2005

TEXTO REFUNDIDO
ORDENES FORALES
676/2003 Y 76/2005

DURANGO

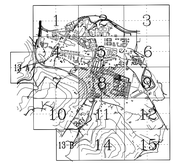

KARMELDAR OINUTSEN KOMENTUAREN ALDAKETA ZEHATZA
INTXAURRONDO KALEA 19an

MODIFICACION PUNTUAL EN EL CONVENTO DE LAS CARMELITAS DESCALZAS
INTXAURRONDO KALEA 19

DURANGO
Udala Ayuntamiento
Bizkaia, Euskadiko Herrialde Autonomoa

Arkitektoa / Arquitecto	FEDERICO ARRUTI ALDAPE
Planoa / Plano	ARAUDIA, KALIFIKAZIOA ETA ANTOLAMENDU ZEHAZTUA NORMATIVA, CALIFICACION Y ORDENACION PORMENORIZADA
Eskala / Escala	1:1.000 — 0,00 20,00 40,00 60,00 M.
Oharpenak / Observaciones	C:\DOCPRAN2000\MPD CARMELITAS\REFORMA\NORMATIVA COLOR CO-NB.DGN REF: NORMA/BDEC0 (B-NOB) CARTOG. CAR-NB, VIALIDAD ALI-B, NORMA CO-B
Marrazlea / Dibujado	Enaitz Andres Rodriguez Zurita
Data / Fecha	MARTXOA 2010 MARZO
Zenbakia / Número	M. O.6-8