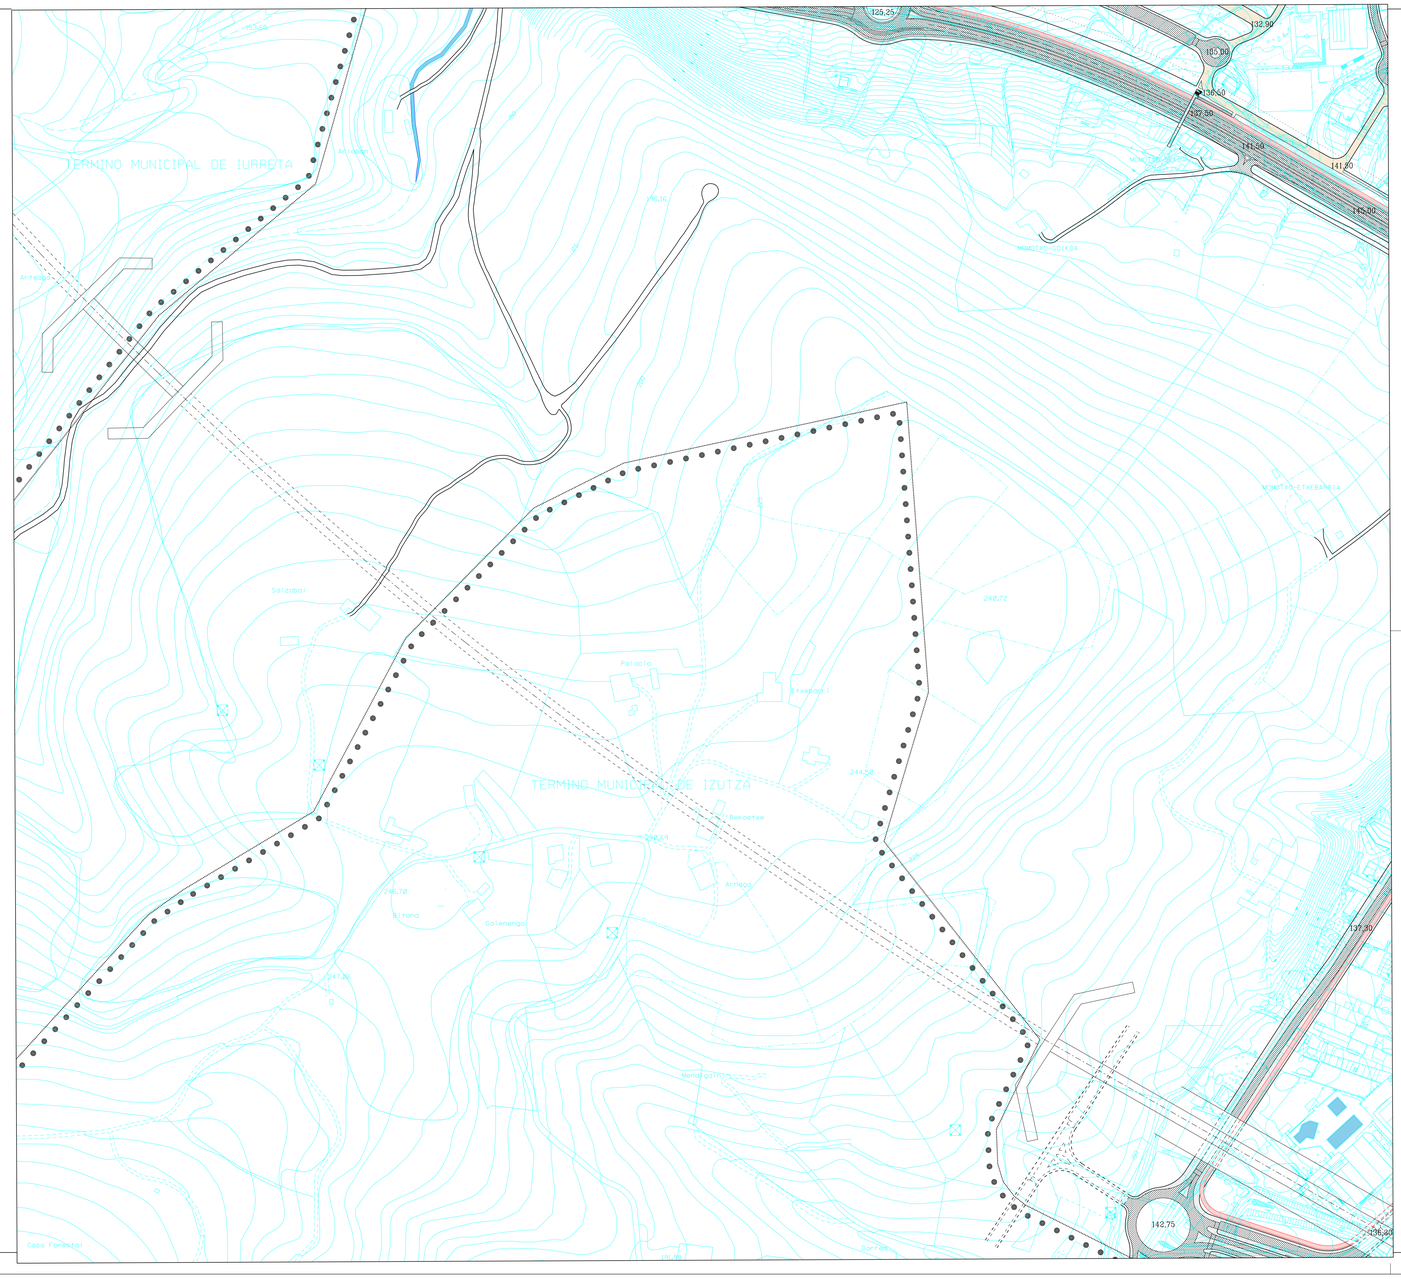

GALTZARA	CALZADA
ESPALOIAK	ACERAS
OINEZKOEN GUNEA	ZONA PEATONAL
BIDE GORRIA	BIDEGORRI

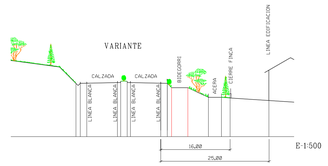

E-1:500

CANAL USO Y DOMINIO PUBLICO — PARCELA PRIVADA

PERFIL TRANSVERSAL TIPO ORIENTATIVO

PLANEAMENDU ARAU SUBSIDIARIOEN BERRAZTERTZEA II REVISION DE LAS NORMAS SUBSIDIARIAS DE PLANEAMIENTO

TESTU BATERATUA
FORU AGINDUAK
676/2003 ETA 76/2005

TEXTO REFUNDIDO
ORDENES FORALES
676/2003 Y 76/2005

DURANGO

DURANGO
Udala-Ayuntamiento
Hirigo Teknikoa
Oficina Tecnica

Arkitektoa / Arquitecto	FEDERICO ARRUTI ALDAPE		
Planoa / Plano	BIDE SISTEMA — SISTEMA VIARIO		
Eskala / Escala	1:2.000	0,00 40,00 80,00 120,00 M.	
Oharpenak / Observaciones	C:\DGNPROJ\BBR\TEXTORST BG-DBPA\PLANOS\ REFERENCIAS: AC-VIA\IZUTZA REF;RGB; VS;CMYKGRAY;VS;CALIBAR VS;ALIN VS;COTAS;-3		
Marrazka / Dibujado	Emilio Andres Rodriguez Zurita	URTARRILA 2005 ENERO	Data / Fecha	Zenbakia / Número
			0.5-3

...\VIALIDAD\ACERAS\AC-V3.DGN 08/06/2006 13:55:43