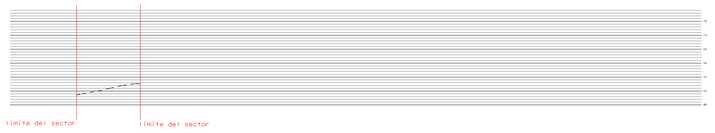

perfil 1-1

perfil 2-2

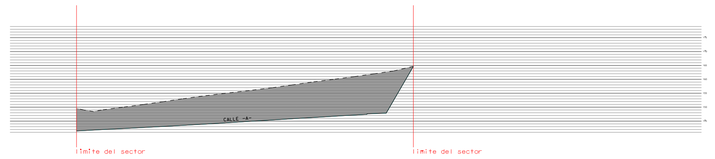

perfil 2b-2b

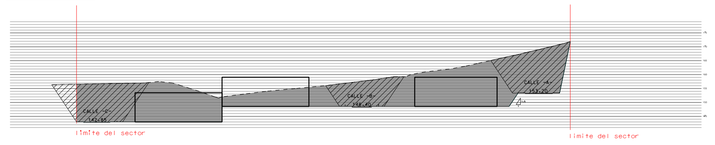

perfil 3-3

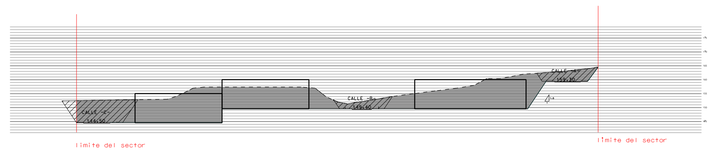

perfil 4-4

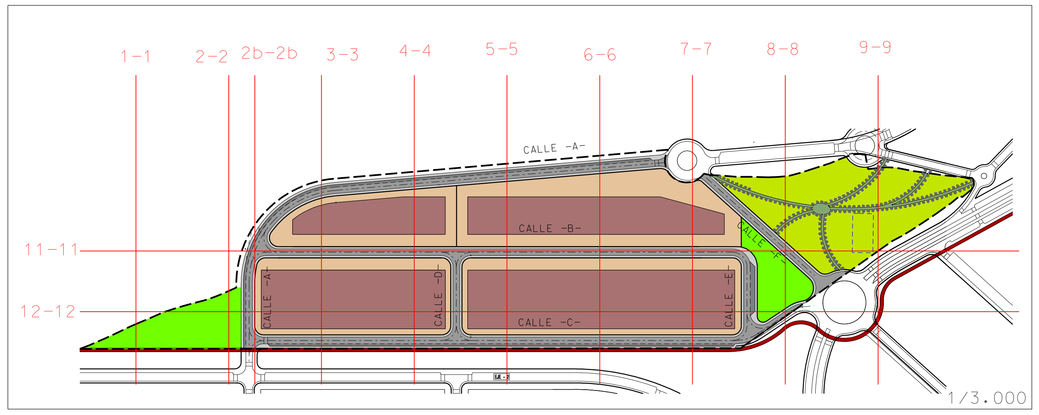

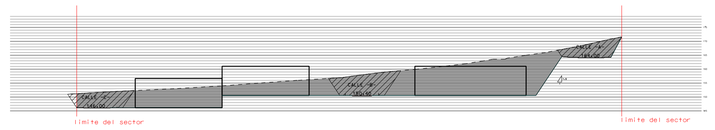

perfil 5-5

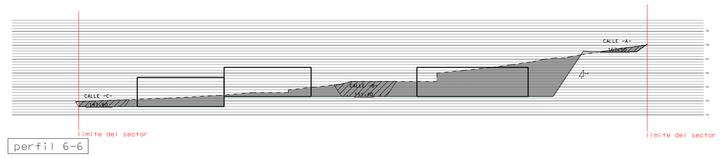

perfil 6-6

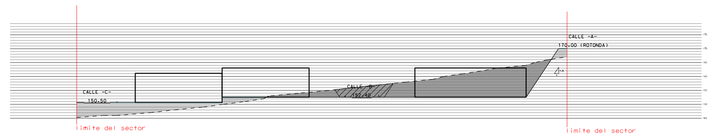

perfil 7-7

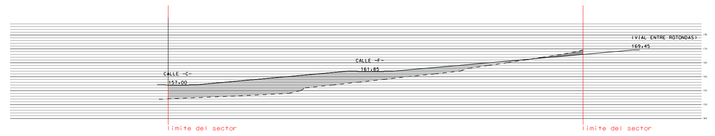

perfil 8-8

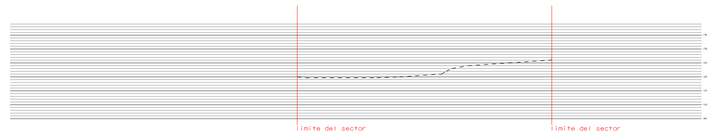

perfil 9-9

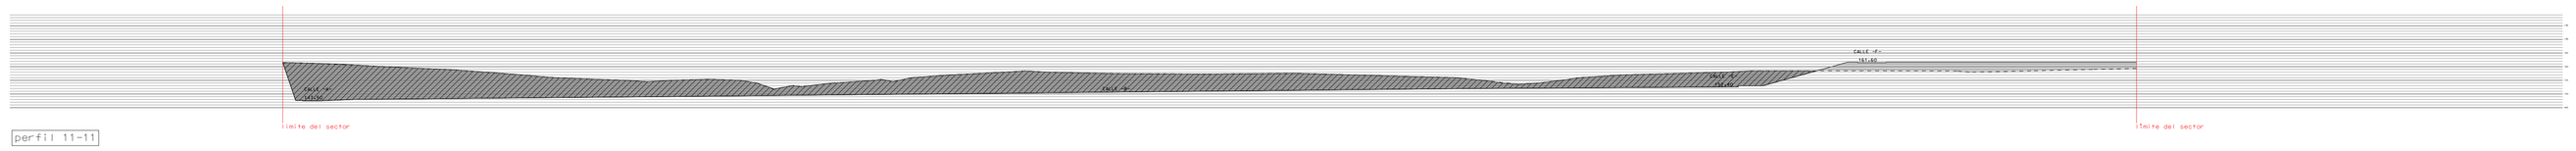

perfil 11-11

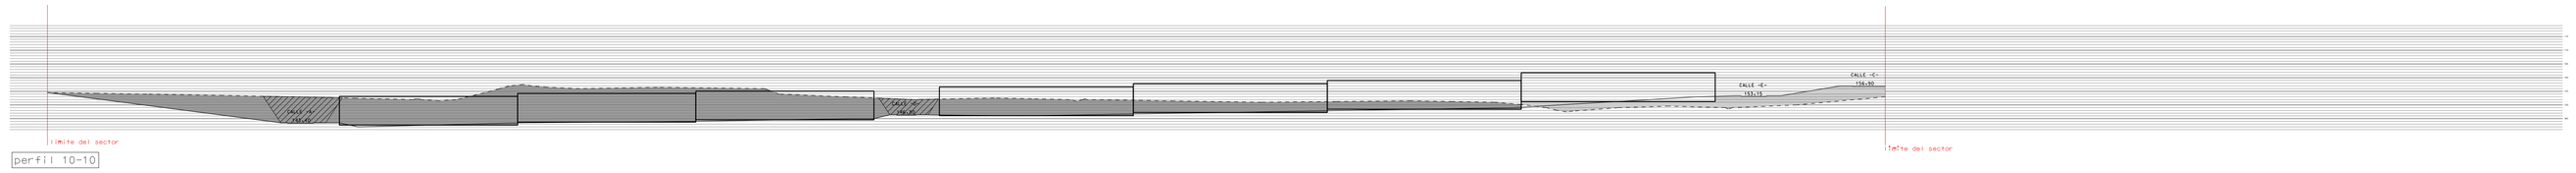

perfil 10-10

EXCAVACION

RELLENO

EXCAVACION DE VIALES

PABELLON INDUSTRIAL

PERFIL DEL TERRENO NATURAL

PERFIL DEL TERRENO URBANIZADO

N

DURANGO

Plan Parcial del
Sector Industrial
Eguskitza III

Eguskitza III
Industri Sektorearen
Plangintza Partziala

DOCUMENTO DE ORDENACION

ANTOLAKIZUN DOKUMENTUA

ARQUITECTO — Jose Mª Basterra Zunzunegui — ARKITEKTOA

ARQUITECTO COLABORADOR — Jon Asua Aberasturi — ARKITEKTO LANKIDEA

Mayo 2007 Martxoa

Escala 1/1.000 Eskala

PLANO DE PERFILES LONGITUDINALES Y TRANSVERSALES: SUPERPOSICION DEL ESTADO ACTUAL Y DE LA ORDENACION REALIZADA	9 / 0 - 3	

...\ACROBAT\ORDENACION\o-3.dgn 23/10/2007 10:08:01